


ZAŁĄCZNIK DO PROGNOZY ODDZIAŁYWANIA NA ŚRODOWISKO

Wyrys ze Studium Uwarunkowań i Kierunków
Zagospodarowania Przestrzennego Gminy
Starogard Gdański
skala 1:10 000

Miejscowy plan zagospodarowania przestrzennego dla działek nr 170/36, 170/37 w obrębie Rokocin skala 1:1000

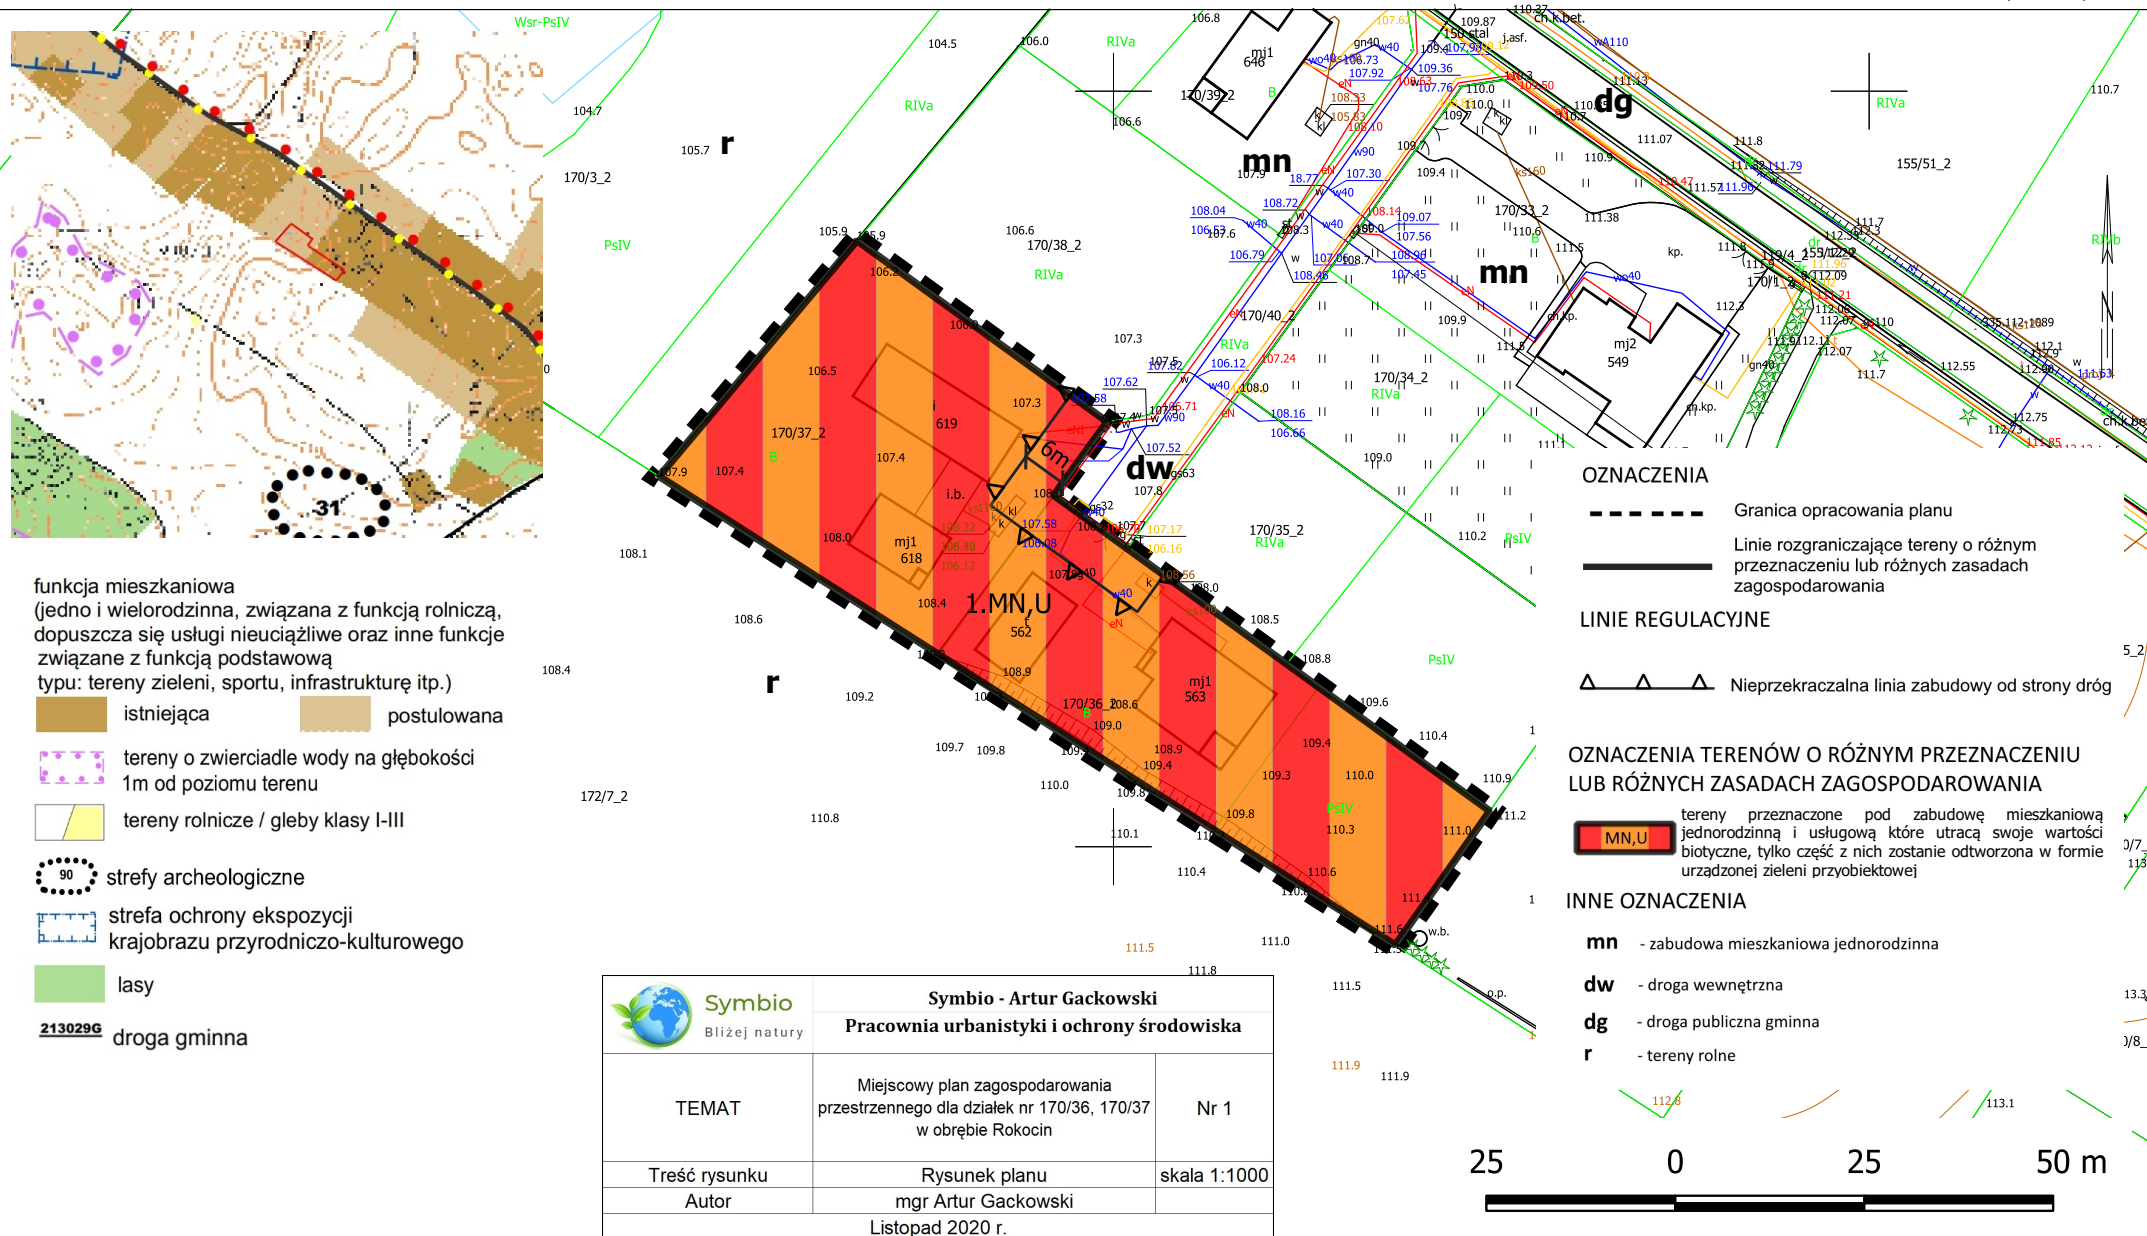

 Symbio - Artur Gackowski Pracownia urbanistyki i ochrony środowiska		
TEMAT	Miejscowy plan zagospodarowania przestrzennego dla działek nr 170/36, 170/37 w obrębie Rokocin	Nr 1
Treść rysunku	Rysunek planu	skala 1:1000
Autor	mgr Artur Gackowski	
Listopad 2020 r.		

