

**UCHWAŁA NR XXIV/410/2021
RADY GMINY STAROGARD GDAŃSKI**

z dnia 26 sierpnia 2021 r.

**w sprawie przystąpienia do sporządzania miejscowego planu zagospodarowania przestrzennego dla
działki nr 368/2 położonej w obrębie geodezyjnym Sucumin**


Na podstawie art.18 ust.2 pkt 5 ustawy z dnia 8 marca 1990 r. o samorządzie gminnym (Dz. U. z 2021 r. poz. 1372) w związku z art.14 ust.1 oraz art. 27 ustawy z dnia 27 marca 2003 r. o planowaniu i zagospodarowaniu przestrzennym (Dz. U. z 2021r., poz. 741 z późn. zm.) uchwala się, co następuje:

§ 1. Przystępuje się do sporządzania miejscowego planu zagospodarowania przestrzennego dla działki nr 368/2 położonej w obrębie geodezyjnym Sucumin.

§ 2. Granice obszaru objętego sporządzanym planem miejscowym pokazane są na załączniku graficznym, stanowiącym integralną część uchwały.

§ 3. Uchwała wchodzi w życie z dniem 26 sierpnia 2021 r.

Przewodniczący Rady Gminy

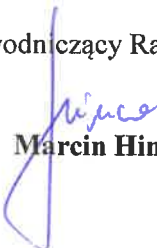
Marcin Hince

Uzasadnienie

Zgodnie ze studium uwarunkowań i kierunków zagospodarowania przestrzennego gminy Starogard Gd. przyjętym uchwałą Rady Gminy Starogard Gd. Nr XXXI/365/2021 z dnia 6 maja 2021r , przedmiotowy teren wskazany jest w części jako teren usług i rekreacji oraz tereny sportu i zieleni. Celem planu jest przeznaczenie części działki pod publiczny teren rekreacyjny dla mieszkańców Sucumina.


Wobec powyższego stwierdza się zgodność projektowanego planu ze studium uwarunkowań i kierunków zagospodarowania przestrzennego gminy.

PRZEWODNICZĄCY
RADY GMINY
Hinca
Martin Hinca

SUCUMIN skala 1:1000

PRZEWODNICZĄCY
RADY GMINY

Wpisał
Marcin Hinc

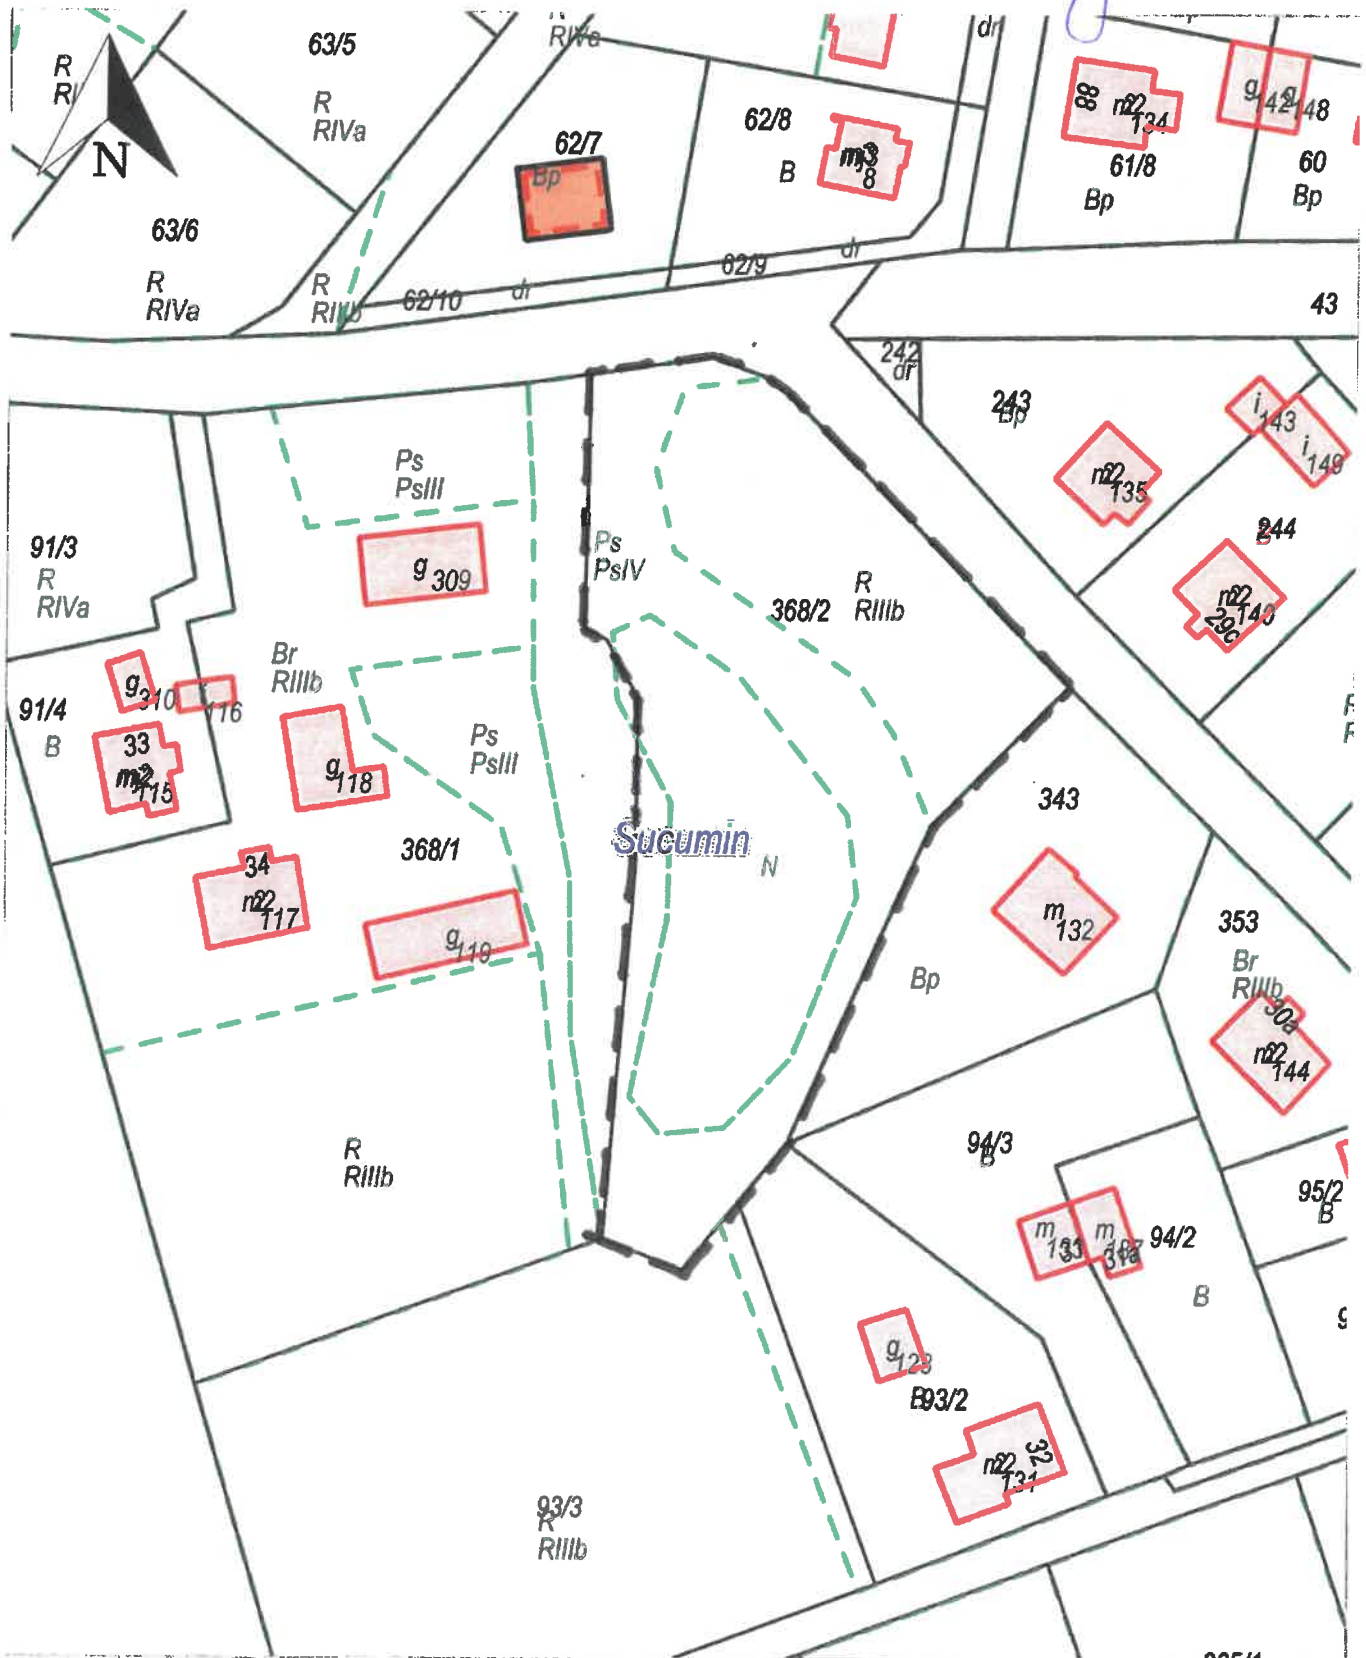

obszar objęty sporządzanym planem miejscowym