


Profil sieci wodociągowej

skala 1:100/500

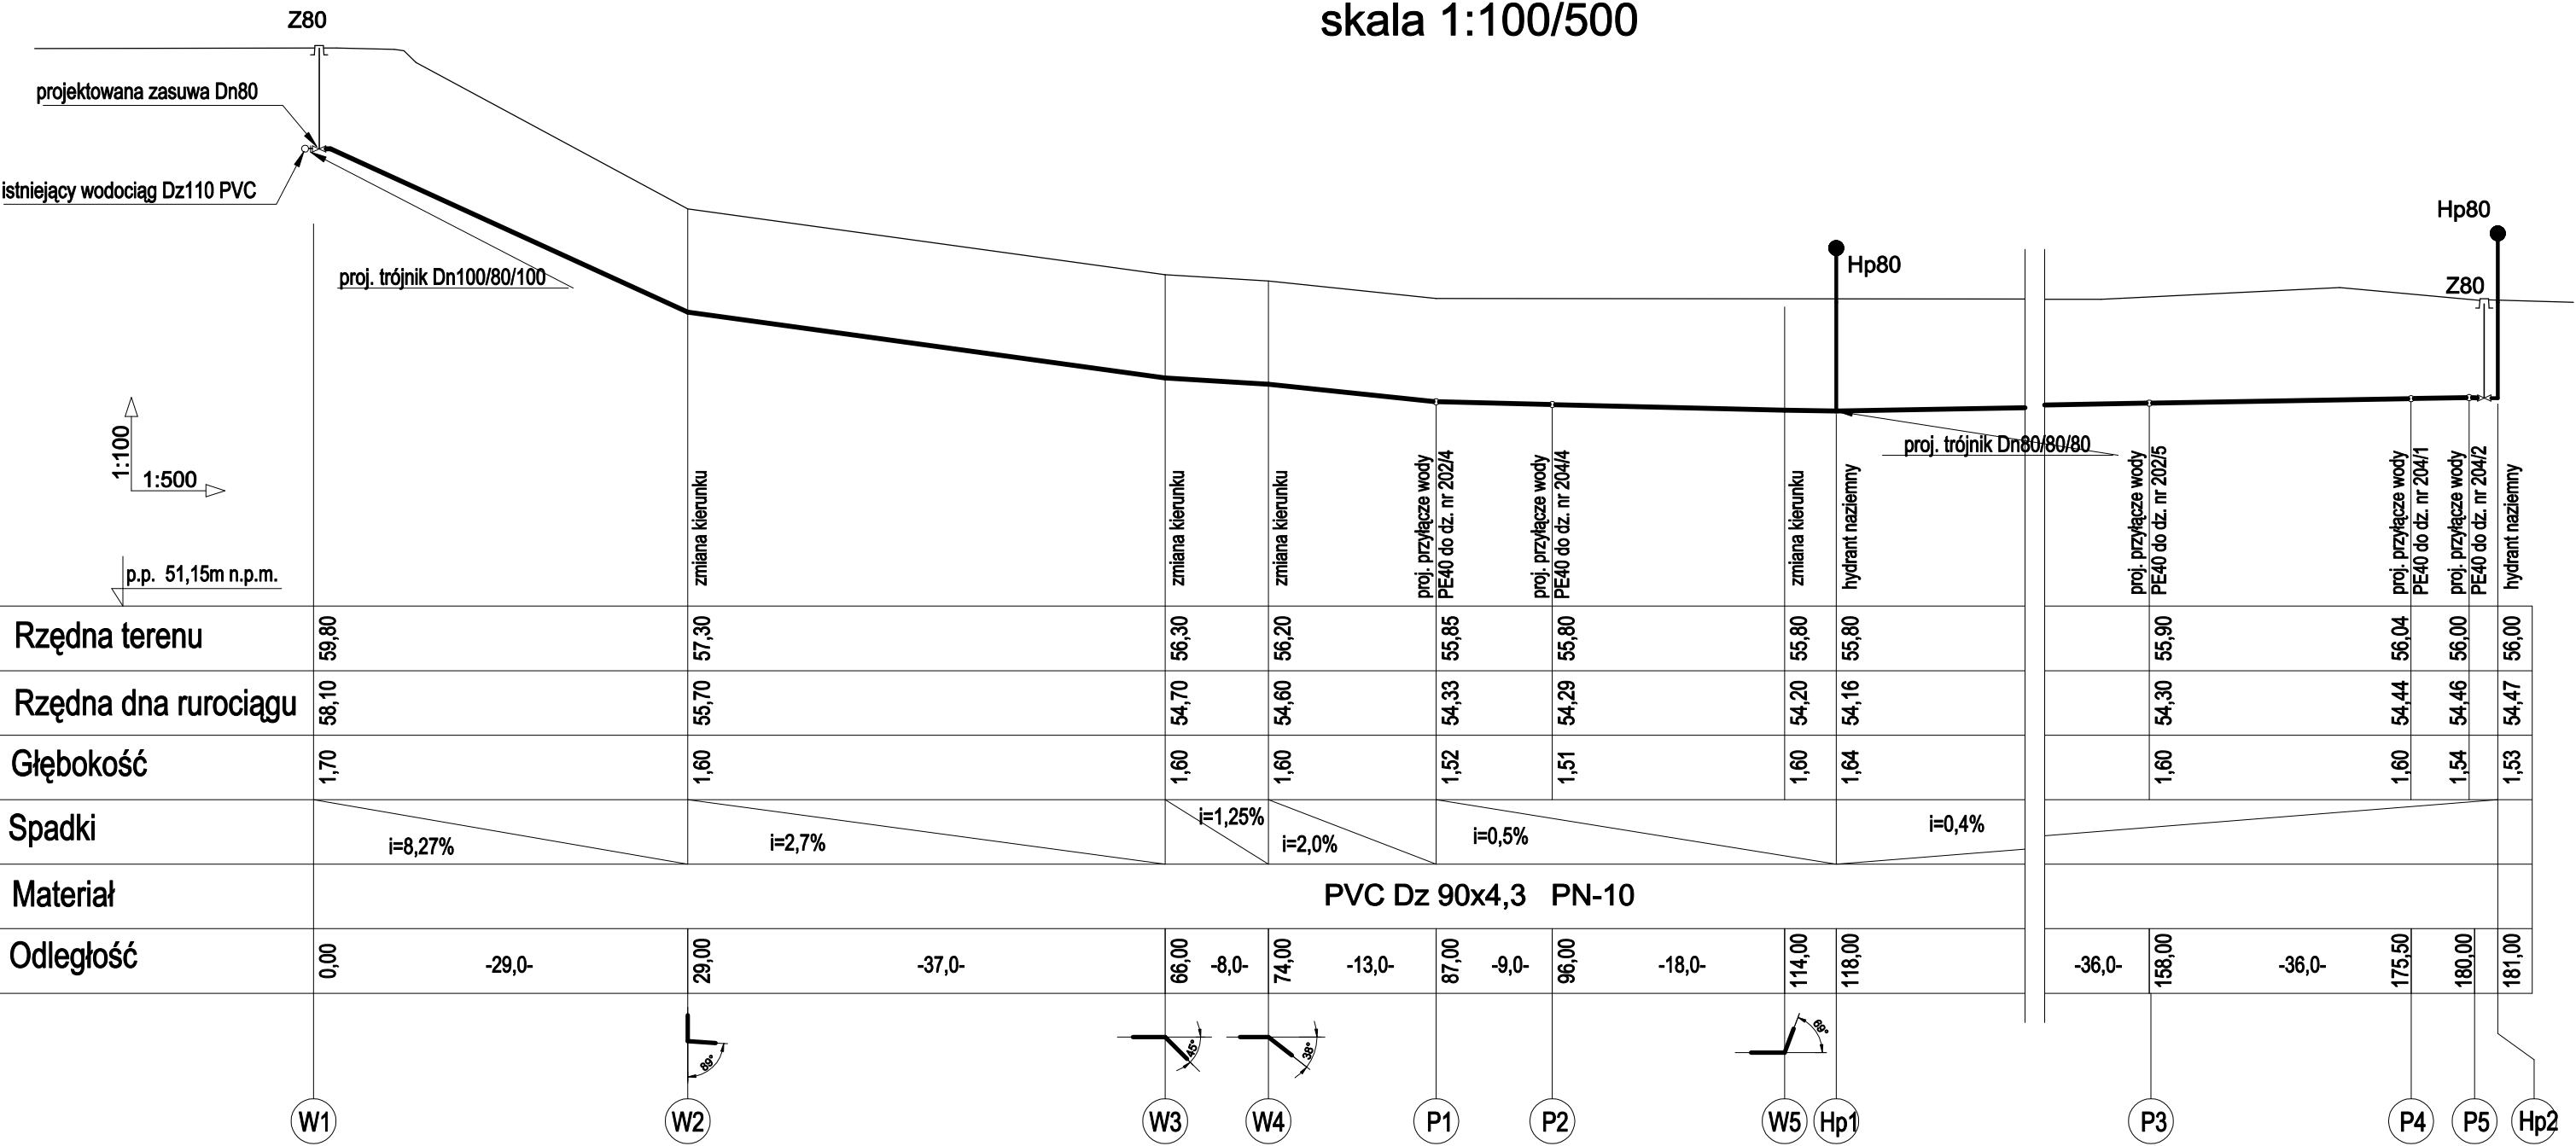

nazwa obiektu budowlanego: Odcinek sieci wodociągowej		adres obiektu budowlanego: Kolincz, dz.nr 96/4, 202/2-5,204/1-4	
Przedmiot rysunku : PROFIL SIECI		data: lipiec 2006r.	skala:
projektant : mgr inż. Sławomir Partyka uprawn. instalacyjno- inżynieryjne nr POM/0112/POOS/05		podpis:	