


Wyrys ze Studium Uwarunkowań i Kierunków Zagospodarowania Przestrzennego Gminy Starogard Gdański zatwierdzonego uchwałą Nr XXXI/36/2021 Rady Gminy Starogard Gdański z dnia 6 maja 2021 r.



- obszar planu
- zabudowa mieszkaniowa (jedno i wielorodzinna, związana z funkcją podstawową, typu: tereny zieleni, sportu, infrastruktura, itp.); istniejące zainwestowanie / nowe przeznaczenie terenu
- zabudowa zagrodowa wyznaczona w miejscowych planach
- zabudowa mieszkaniowo-usługowa w tym inne funkcje związane z funkcją podstawową, typu: tereny zieleni, infrastruktura, itp.); istniejące zainwestowanie / nowe przeznaczenie terenu
- granice historycznych układów ruralistycznych
- ciągi ekspozycji widokowej
- grunty organiczne
- tereny o wysokim poziomie wód gruntowych

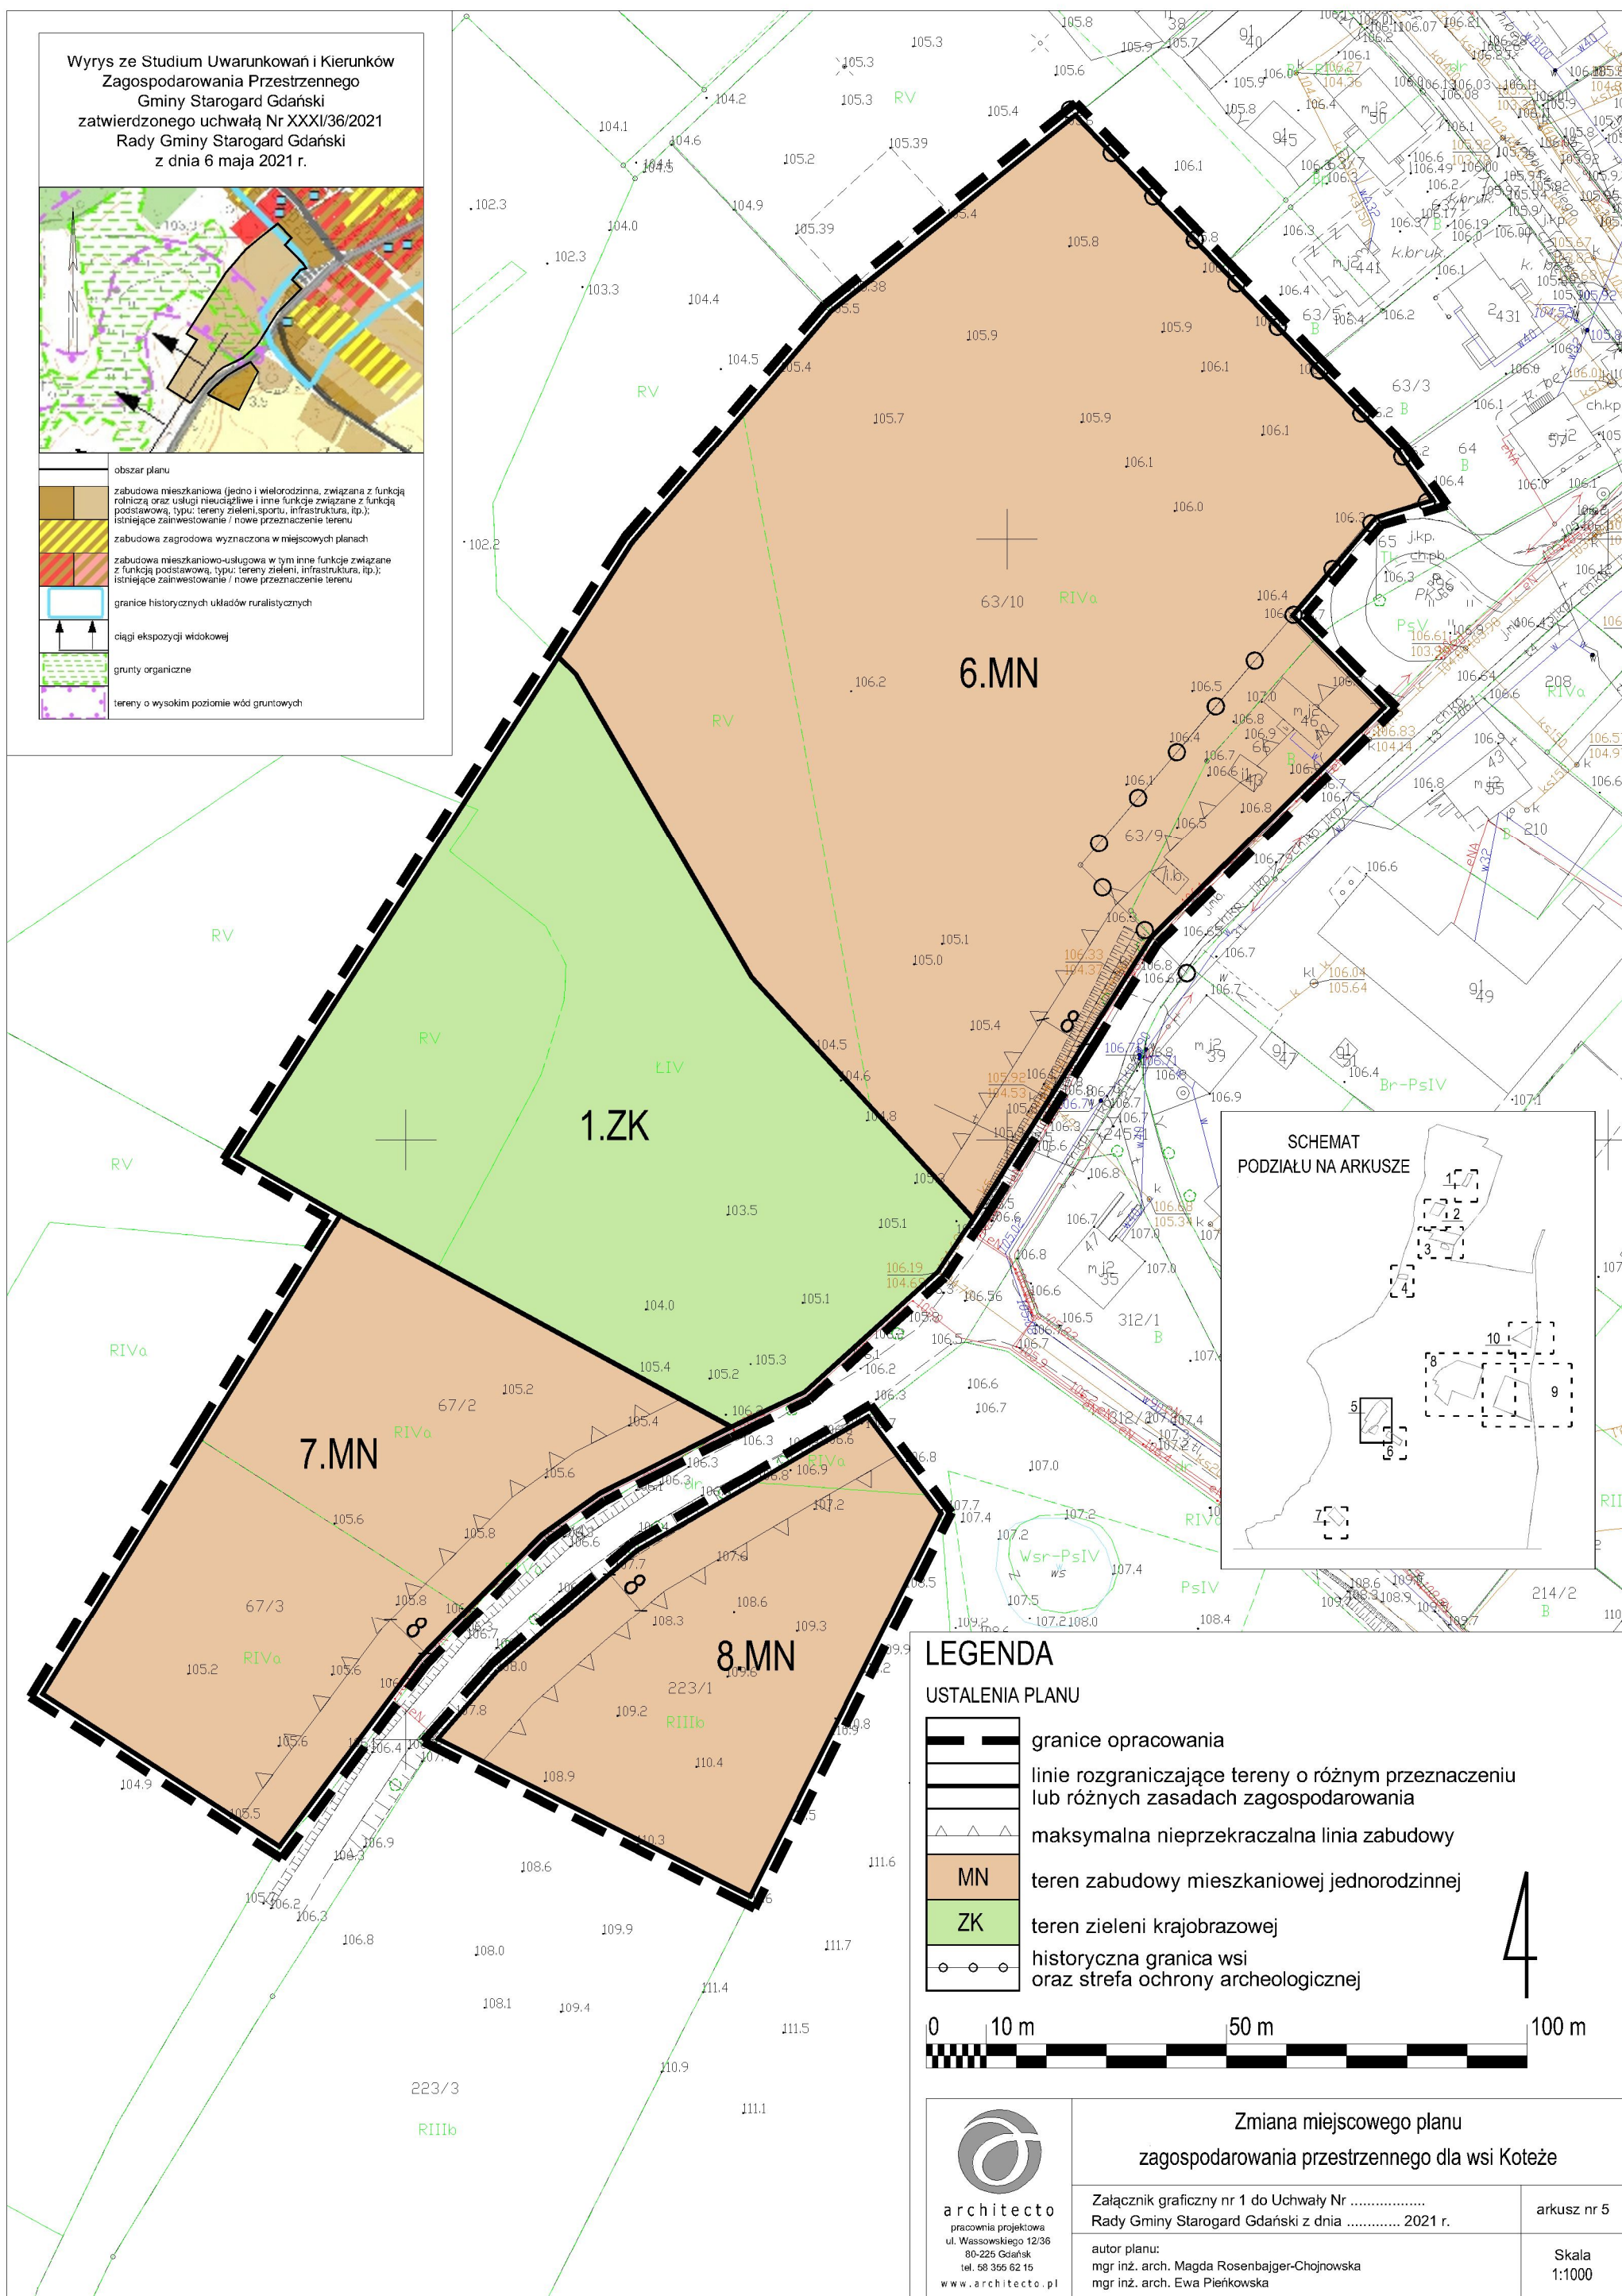

LEGENDA

USTALENIENIA PLANU

- granicze opracowania
- linie rozgraniczające tereny o różnym przeznaczeniu lub różnych zasadach zagospodarowania
- maksymalna nieprzekraczalna linia zabudowy
- MN teren zabudowy mieszkaniowej jednorodzinnej
- ZK teren zieleni krajobrazowej
- historyczna granica wsi oraz strefa ochrony archeologicznej

0 10 m 50 m 100 m



architecto
pracownia projektowa
ul. Waszowskiego 12/36
80-225 Gdańsk
tel. 58 356 62 15
www.architecto.pl

Zmiana miejscowego planu zagospodarowania przestrzennego dla wsi Koteże

Załącznik graficzny nr 1 do Uchwały Nr
Rady Gminy Starogard Gdański z dnia 2021 r.

arkusz nr 5

autor planu:
mgr inż. arch. Magda Rosenbajger-Chojnowska
mgr inż. arch. Ewa Pińkowska

Skala
1:1000