

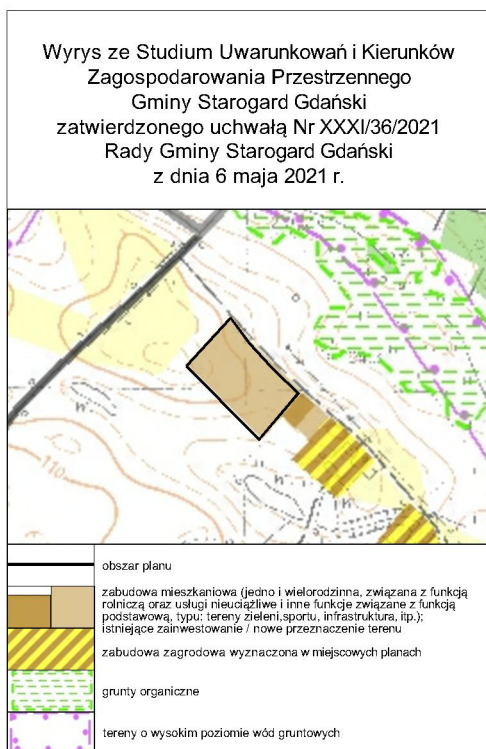
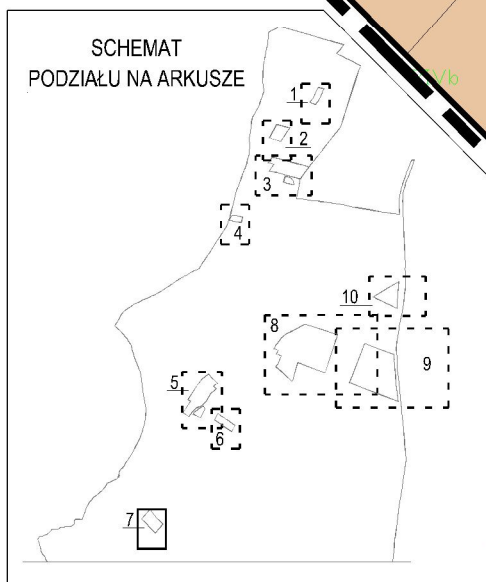


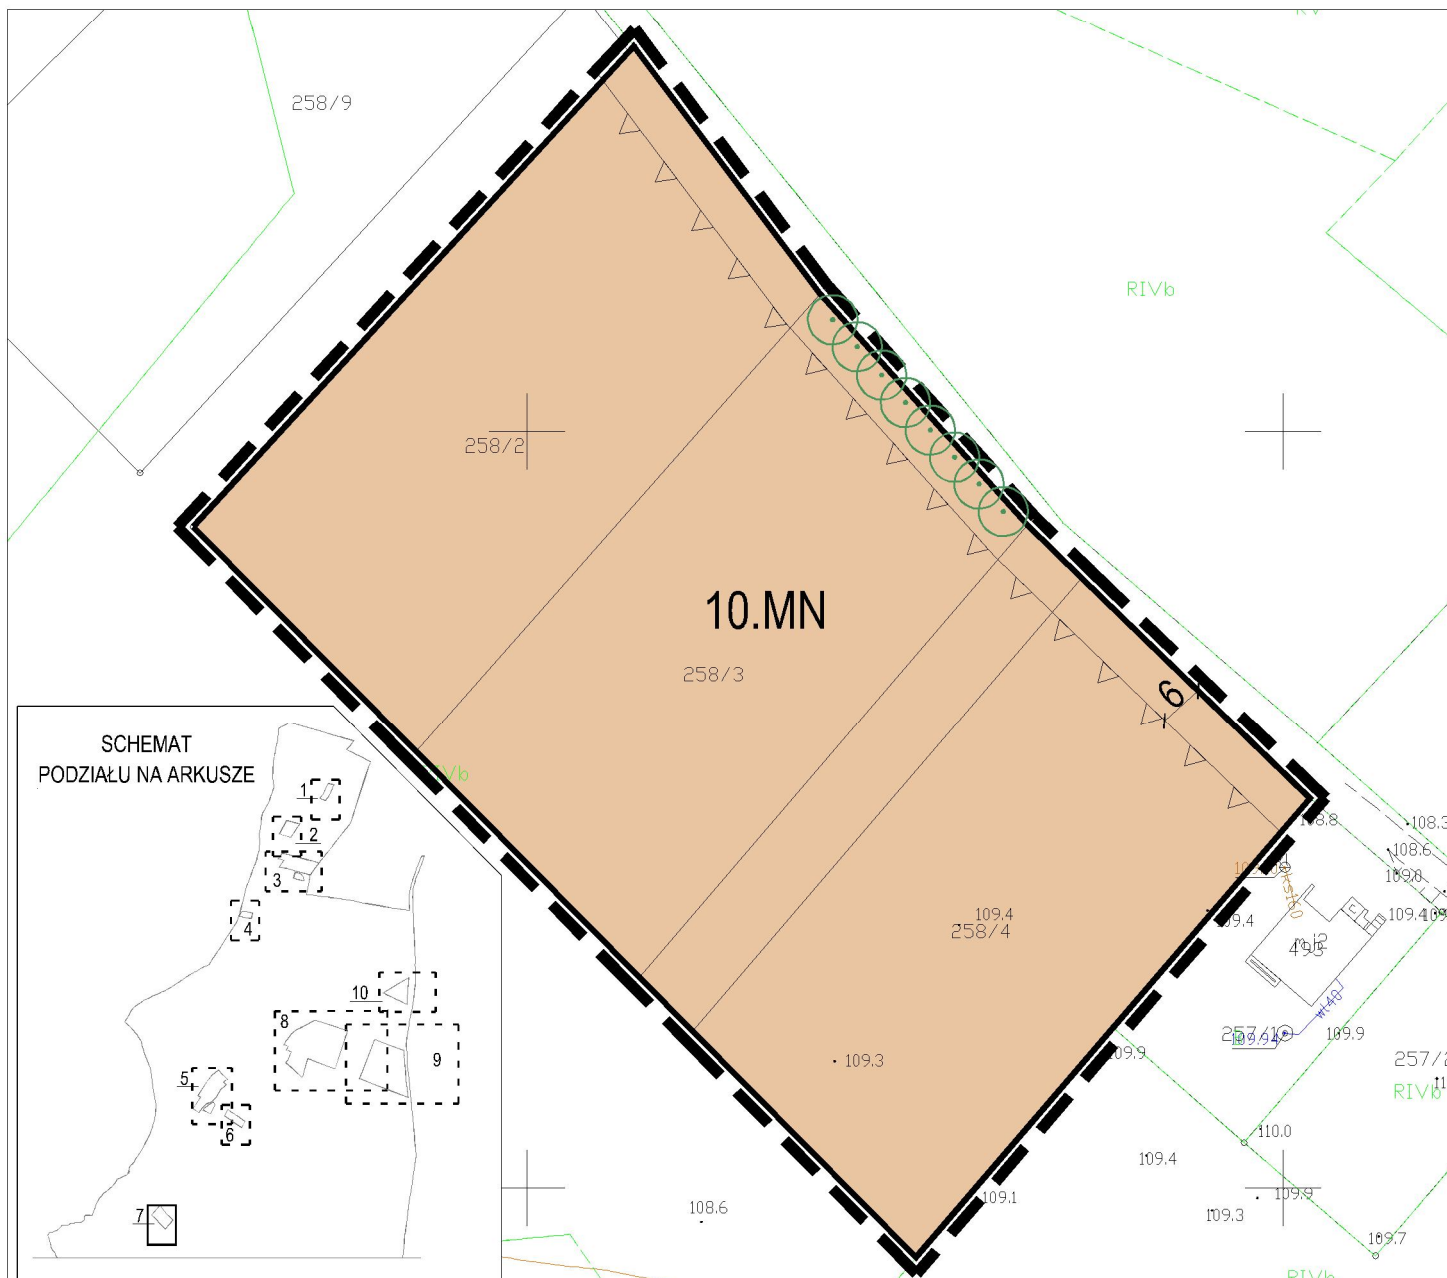

LEGENDA

USTALENIA PLANU

- | | |
|--|---|
| | granice opracowania |
| | linie rozgraniczające tereny o różnym przeznaczeniu lub różnych zasadach zagospodarowania |
| | maksymalna nieprzekraczalna linia zabudowy |
| | teren zabudowy mieszkaniowej jednorodzinnej |
| | szpaler przydrożnych drzew wyróżniający się wiekiem, formą i stanem zachowania |

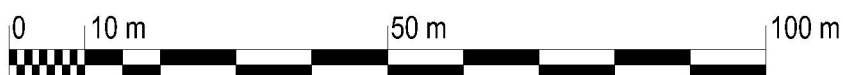

architecto
pracownia projektowa
ul. Wassowskiego 12/36
80-225 Gdańsk
tel. 58 356 62 15
www.architecto.pl

Zmiana miejscowego planu zagospodarowania przestrzennego dla wsi Koteże

Załącznik graficzny nr 1 do Uchwały Nr
Rady Gminy Starogard Gdański z dnia 2021 r.

arkusz nr 7

autor planu:
mgr inż. arch. Magda Rosenbajger-Chojnowska
mgr inż. arch. Ewa Pieńkowska

Skala
1:1000