



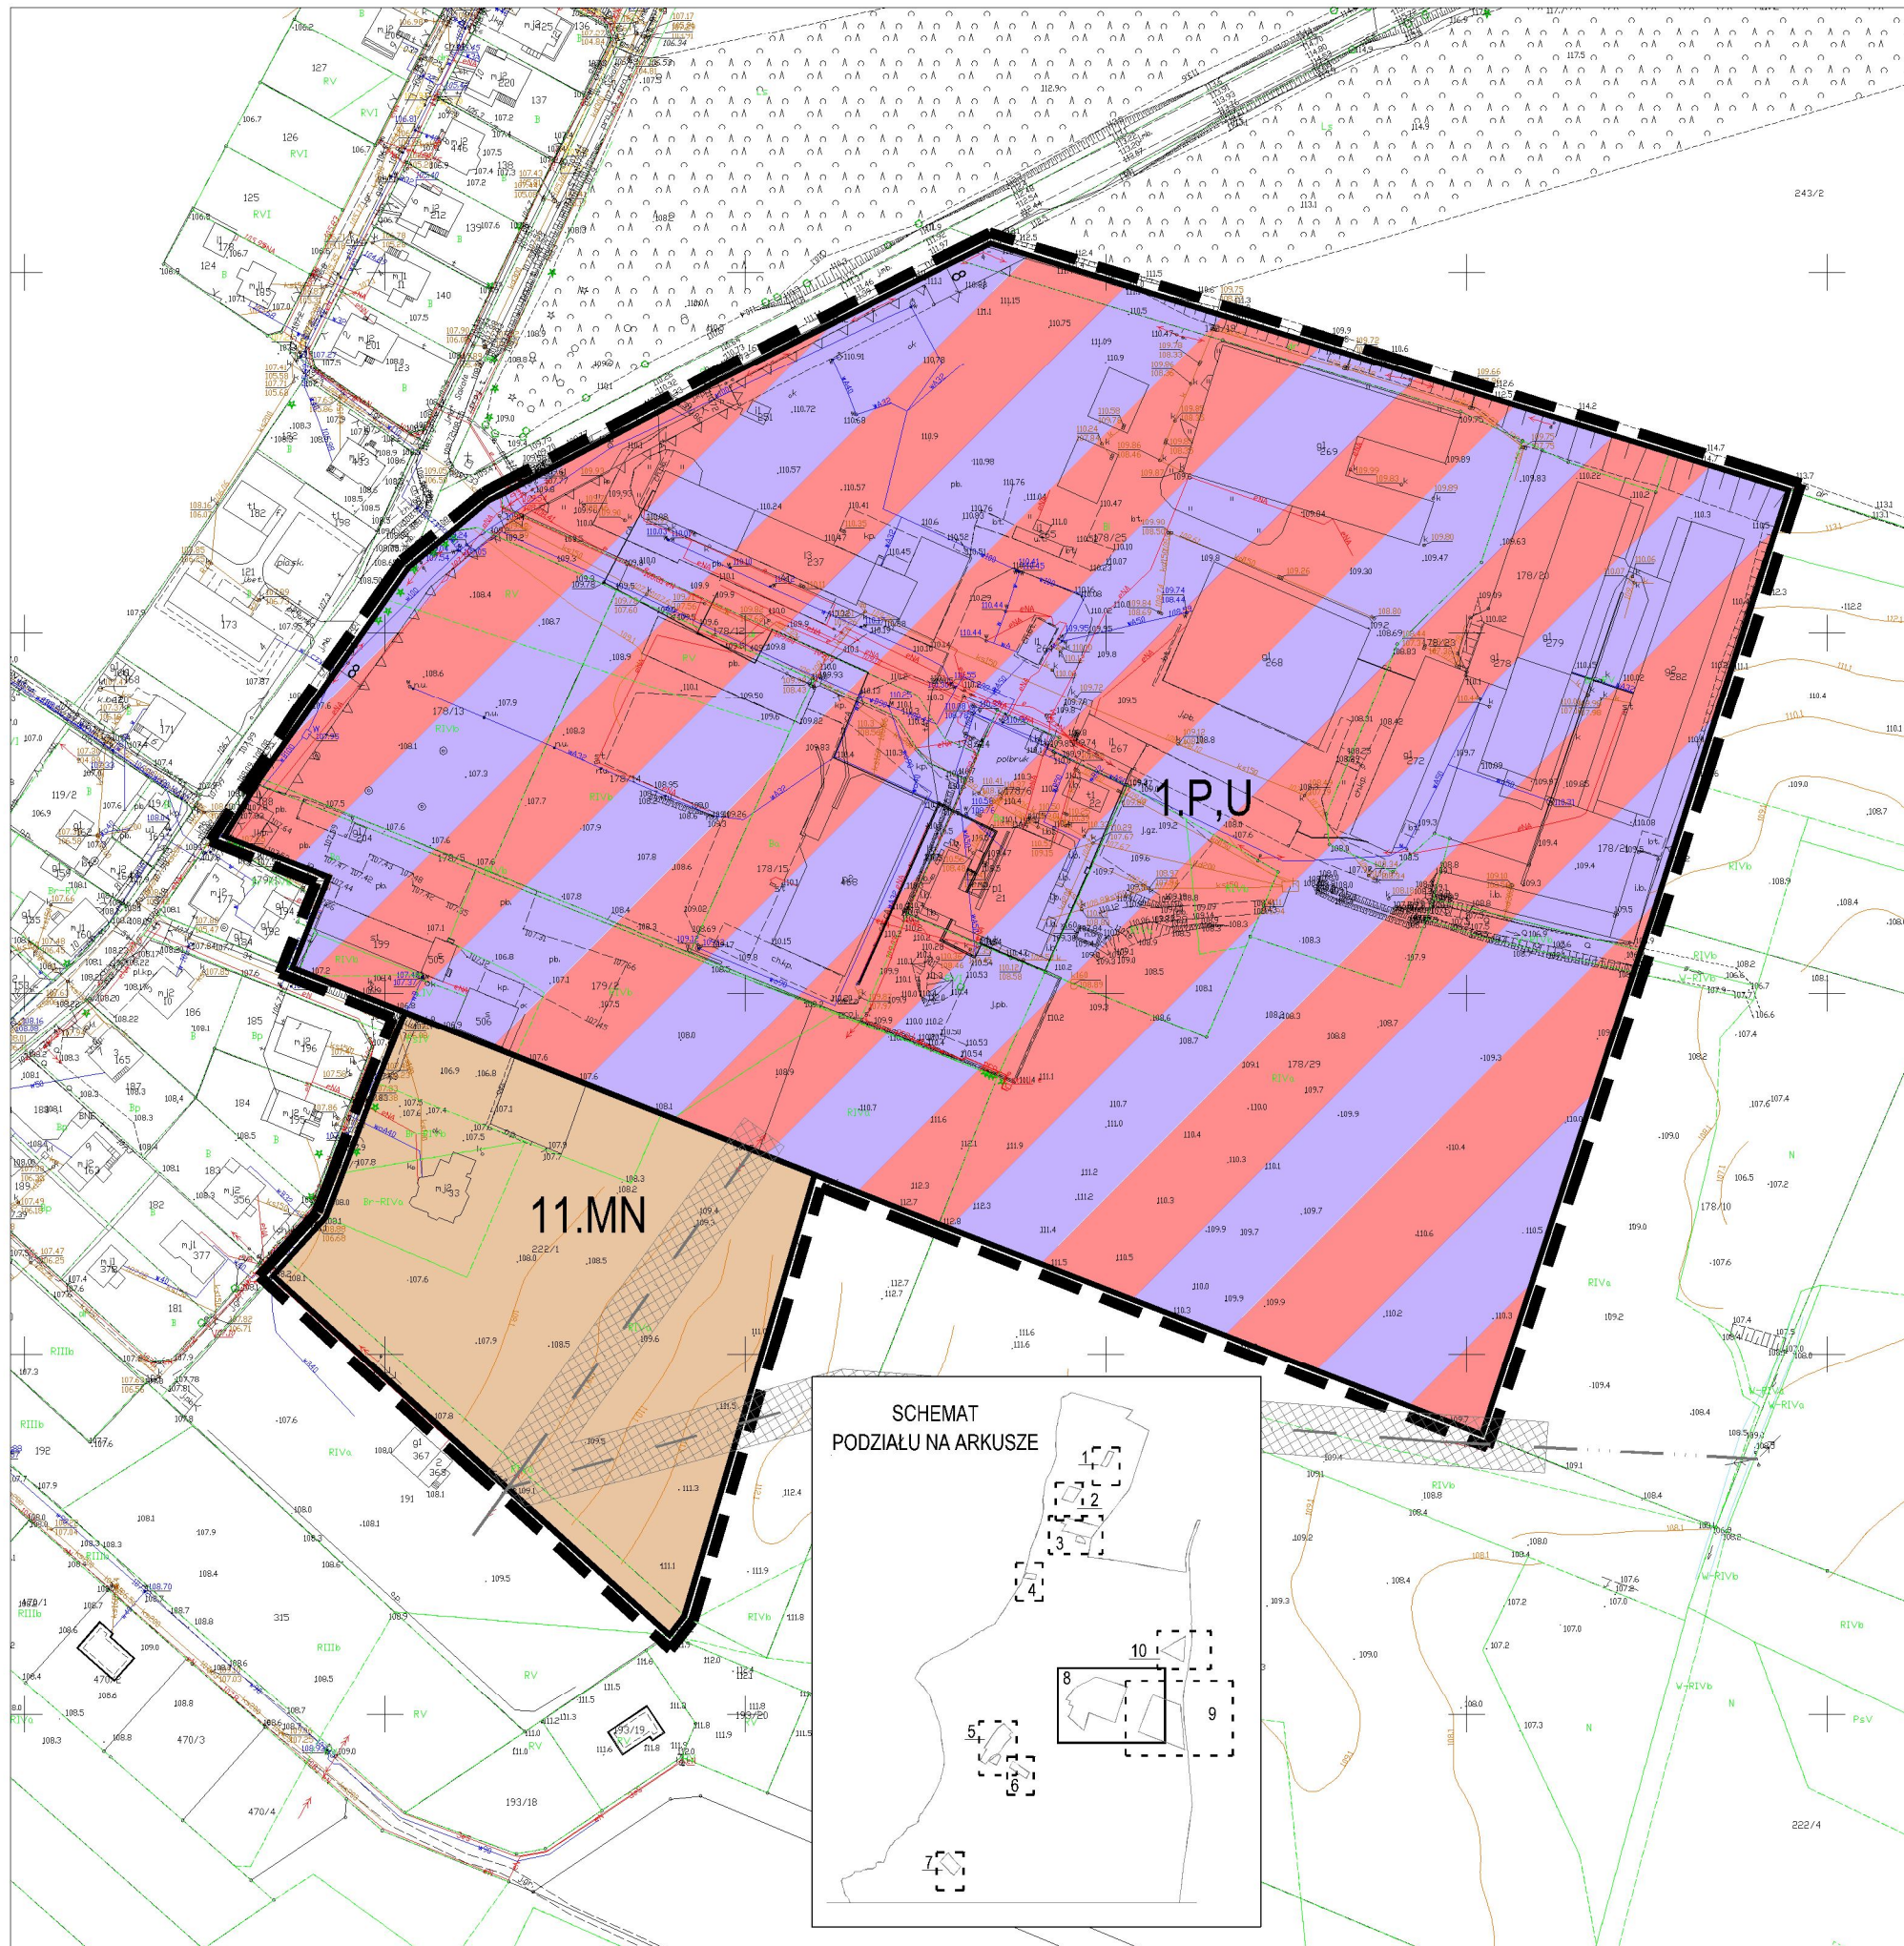

Wyrys ze Studium Uwarunkowań i Kierunków Zagospodarowania Przestrzennego Gminy Starogard Gdański zatwierdzonego uchwałą Nr XXXI/36/2021 Rady Gminy Starogard Gdański z dnia 6 maja 2021 r.

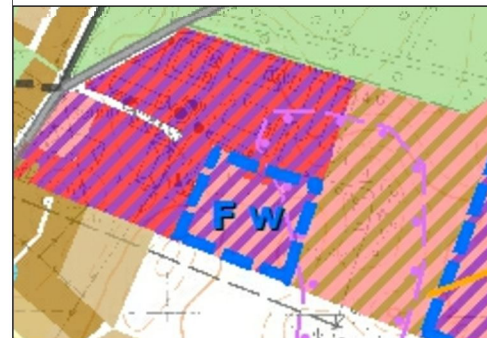


- obszar planu:
- zabudowa mieszkaniowa (jedno i wielorodzinna, związana z funkcją rolniczą oraz usługami nieuciążliwymi i innymi funkcjami związanymi z funkcją podstawową, typu: tereny zieleni, sportu, infrastruktura, itp.); istniejące zainwestowanie / nowe przeznaczenie terenu
 - zabudowa produkcyjno-usługowa w tym inne funkcje związane z funkcją podstawową, typu: tereny zieleni, infrastruktura, itp.); nowe przeznaczenie terenu
 - zabudowa mieszkaniowo-usługowa w tym inne funkcje związane z funkcją podstawową, typu: tereny zieleni, infrastruktura, itp.); istniejące zainwestowanie / nowe przeznaczenie terenu
 - teren lokalizacji farm fotowoltaicznych
 - tereny o wysokim poziomie wód gruntowych

LEGENDA

USTALENIA PLANU

- granicze opracowania
- linie rozgraniczające tereny o różnym przeznaczeniu lub różnych zasadach zagospodarowania
- maksymalna nieprzekraczalna linia zabudowy
- MN teren zabudowy mieszkaniowej jednorodzinnej
- P,U teren zabudowy produkcyjnej oraz usługowej
- napowietrzna linia elektroenergetyczna SN-15kV wraz z zaznaczoną odległością 7m od osi przewodu

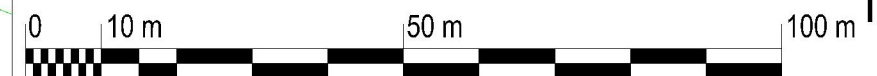

4



architecto
pracownia projektowa
ul. Wassowskiego 12/36
80-225 Gdańsk
tel. 58 355 62 15
www.architecto.pl

Zmiana miejscowego planu zagospodarowania przestrzennego dla wsi Koteże

Załącznik graficzny nr 1 do Uchwały Nr Rady Gminy Starogard Gdański z dnia 2021 r.

arkusz nr 8

autor planu:
mgr inż. arch. Magda Rosenbajer-Chojnowska
mgr inż. arch. Ewa Plenkowska

Skala
1:2000