
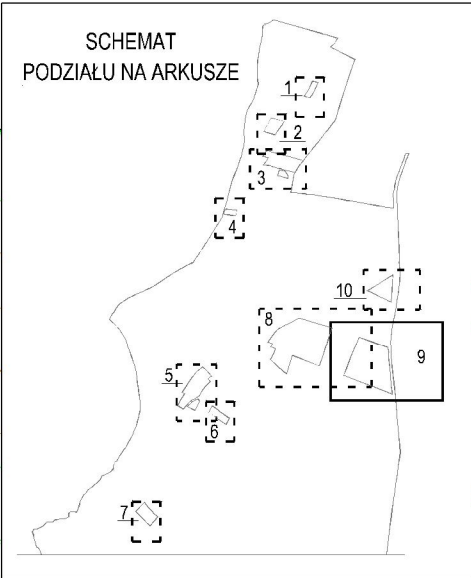


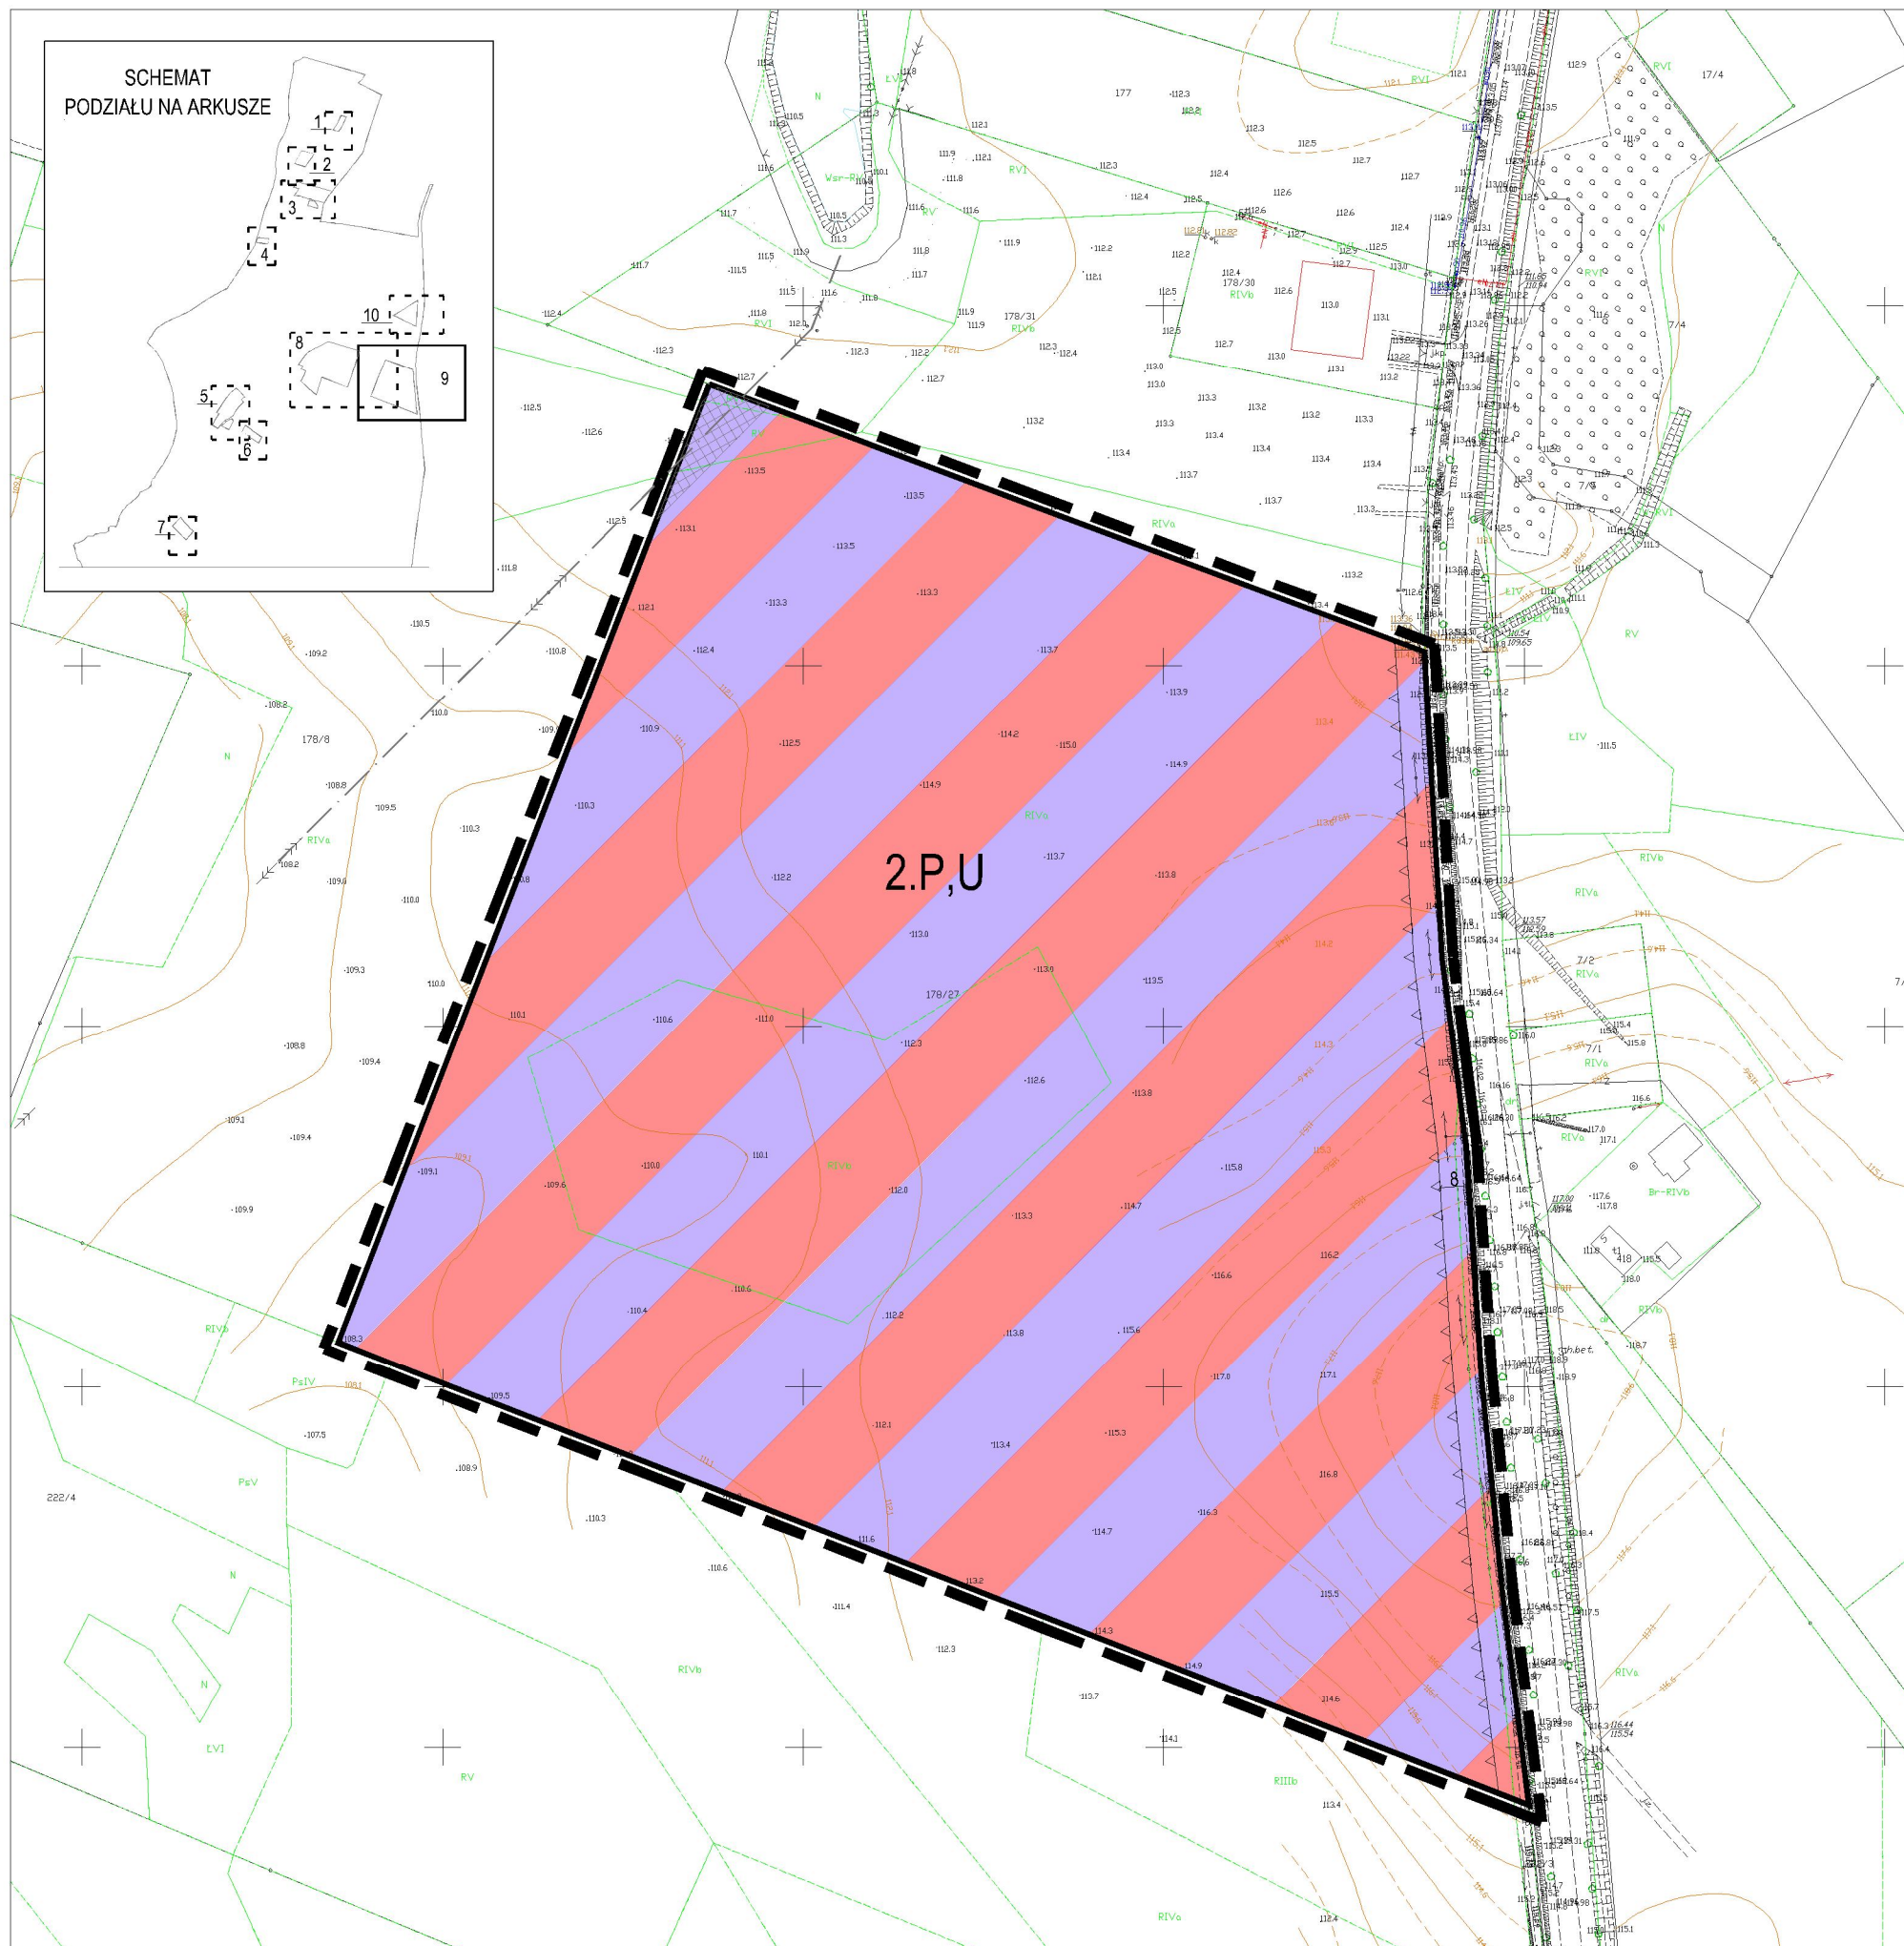


Wyrys ze Studium Uwarunkowań i Kierunków Zagospodarowania Przestrzennego Gminy Starogard Gdański zatwierdzonego uchwałą Nr XXXI/36/2021 Rady Gminy Starogard Gdański z dnia 6 maja 2021 r.

	obszar planu
	zabudowa mieszkaniowa (jedno i wielorodzinna, związana z funkcją rolniczą oraz usługi nieugazdłwione i inne funkcje związane z funkcją podstawową, typu: tereny zieleni, sportu, infrastruktura, itp.); istniejące zainwestowanie / nowe przeznaczenie terenu
	zabudowa produkcyjno-usługowa w tym inne funkcje związane z funkcją podstawową, typu: tereny zieleni, infrastruktura, itp.); nowe przeznaczenie terenu
	zabudowa mieszkaniowo-usługowa w tym inne funkcje związane z funkcją podstawową, typu: tereny zieleni, infrastruktura, itp.); istniejące zainwestowanie / nowe przeznaczenie terenu
	teren lokalizacji farm fotowoltaicznych
	tereny o wysokim poziomie wód gruntowych

LEGENDA

USTALENIA PLANU

	granice opracowania
	linie rozgraniczające tereny o różnym przeznaczeniu lub różnych zasadach zagospodarowania
	maksymalna nieprzekraczalna linia zabudowy
	teren zabudowy produkcyjnej oraz usługowej
	napowietrzna linia elektroenergetyczna SN-15kV wraz z zaznaczoną odległością 7m od osi przewodu

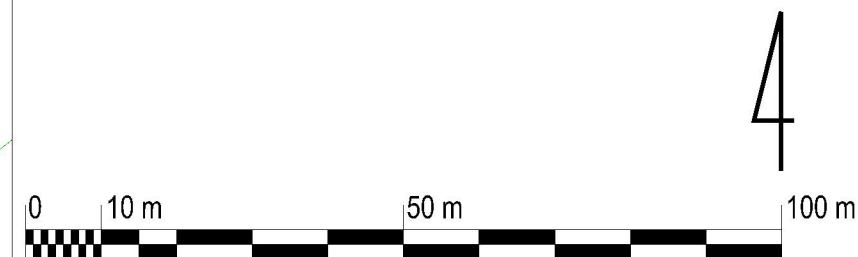

 architecto pracownia projektowa ul. Waszowskiego 12/36 80-225 Gdańsk tel. 58 355 62 15 www.architecto.pl	Zmiana miejscowego planu zagospodarowania przestrzennego dla wsi Koteże	
	Załącznik graficzny nr 1 do Uchwały Nr Rady Gminy Starogard Gdański z dnia 2021 r.	arkusz nr 9
	autor planu: mgr inż. arch. Magda Rosenbajer-Chojnowska mgr inż. arch. Ewa Plenkowska	Skala 1:2000