


MIEJSCOWY PLAN ZAGOSPODAROWANIA PRZESTRZENNEGO DLA WSI KLONÓWKA

CZĘŚĆ RYSUNKU PLANU - ARKUSZ 1

SKALA 1:2000

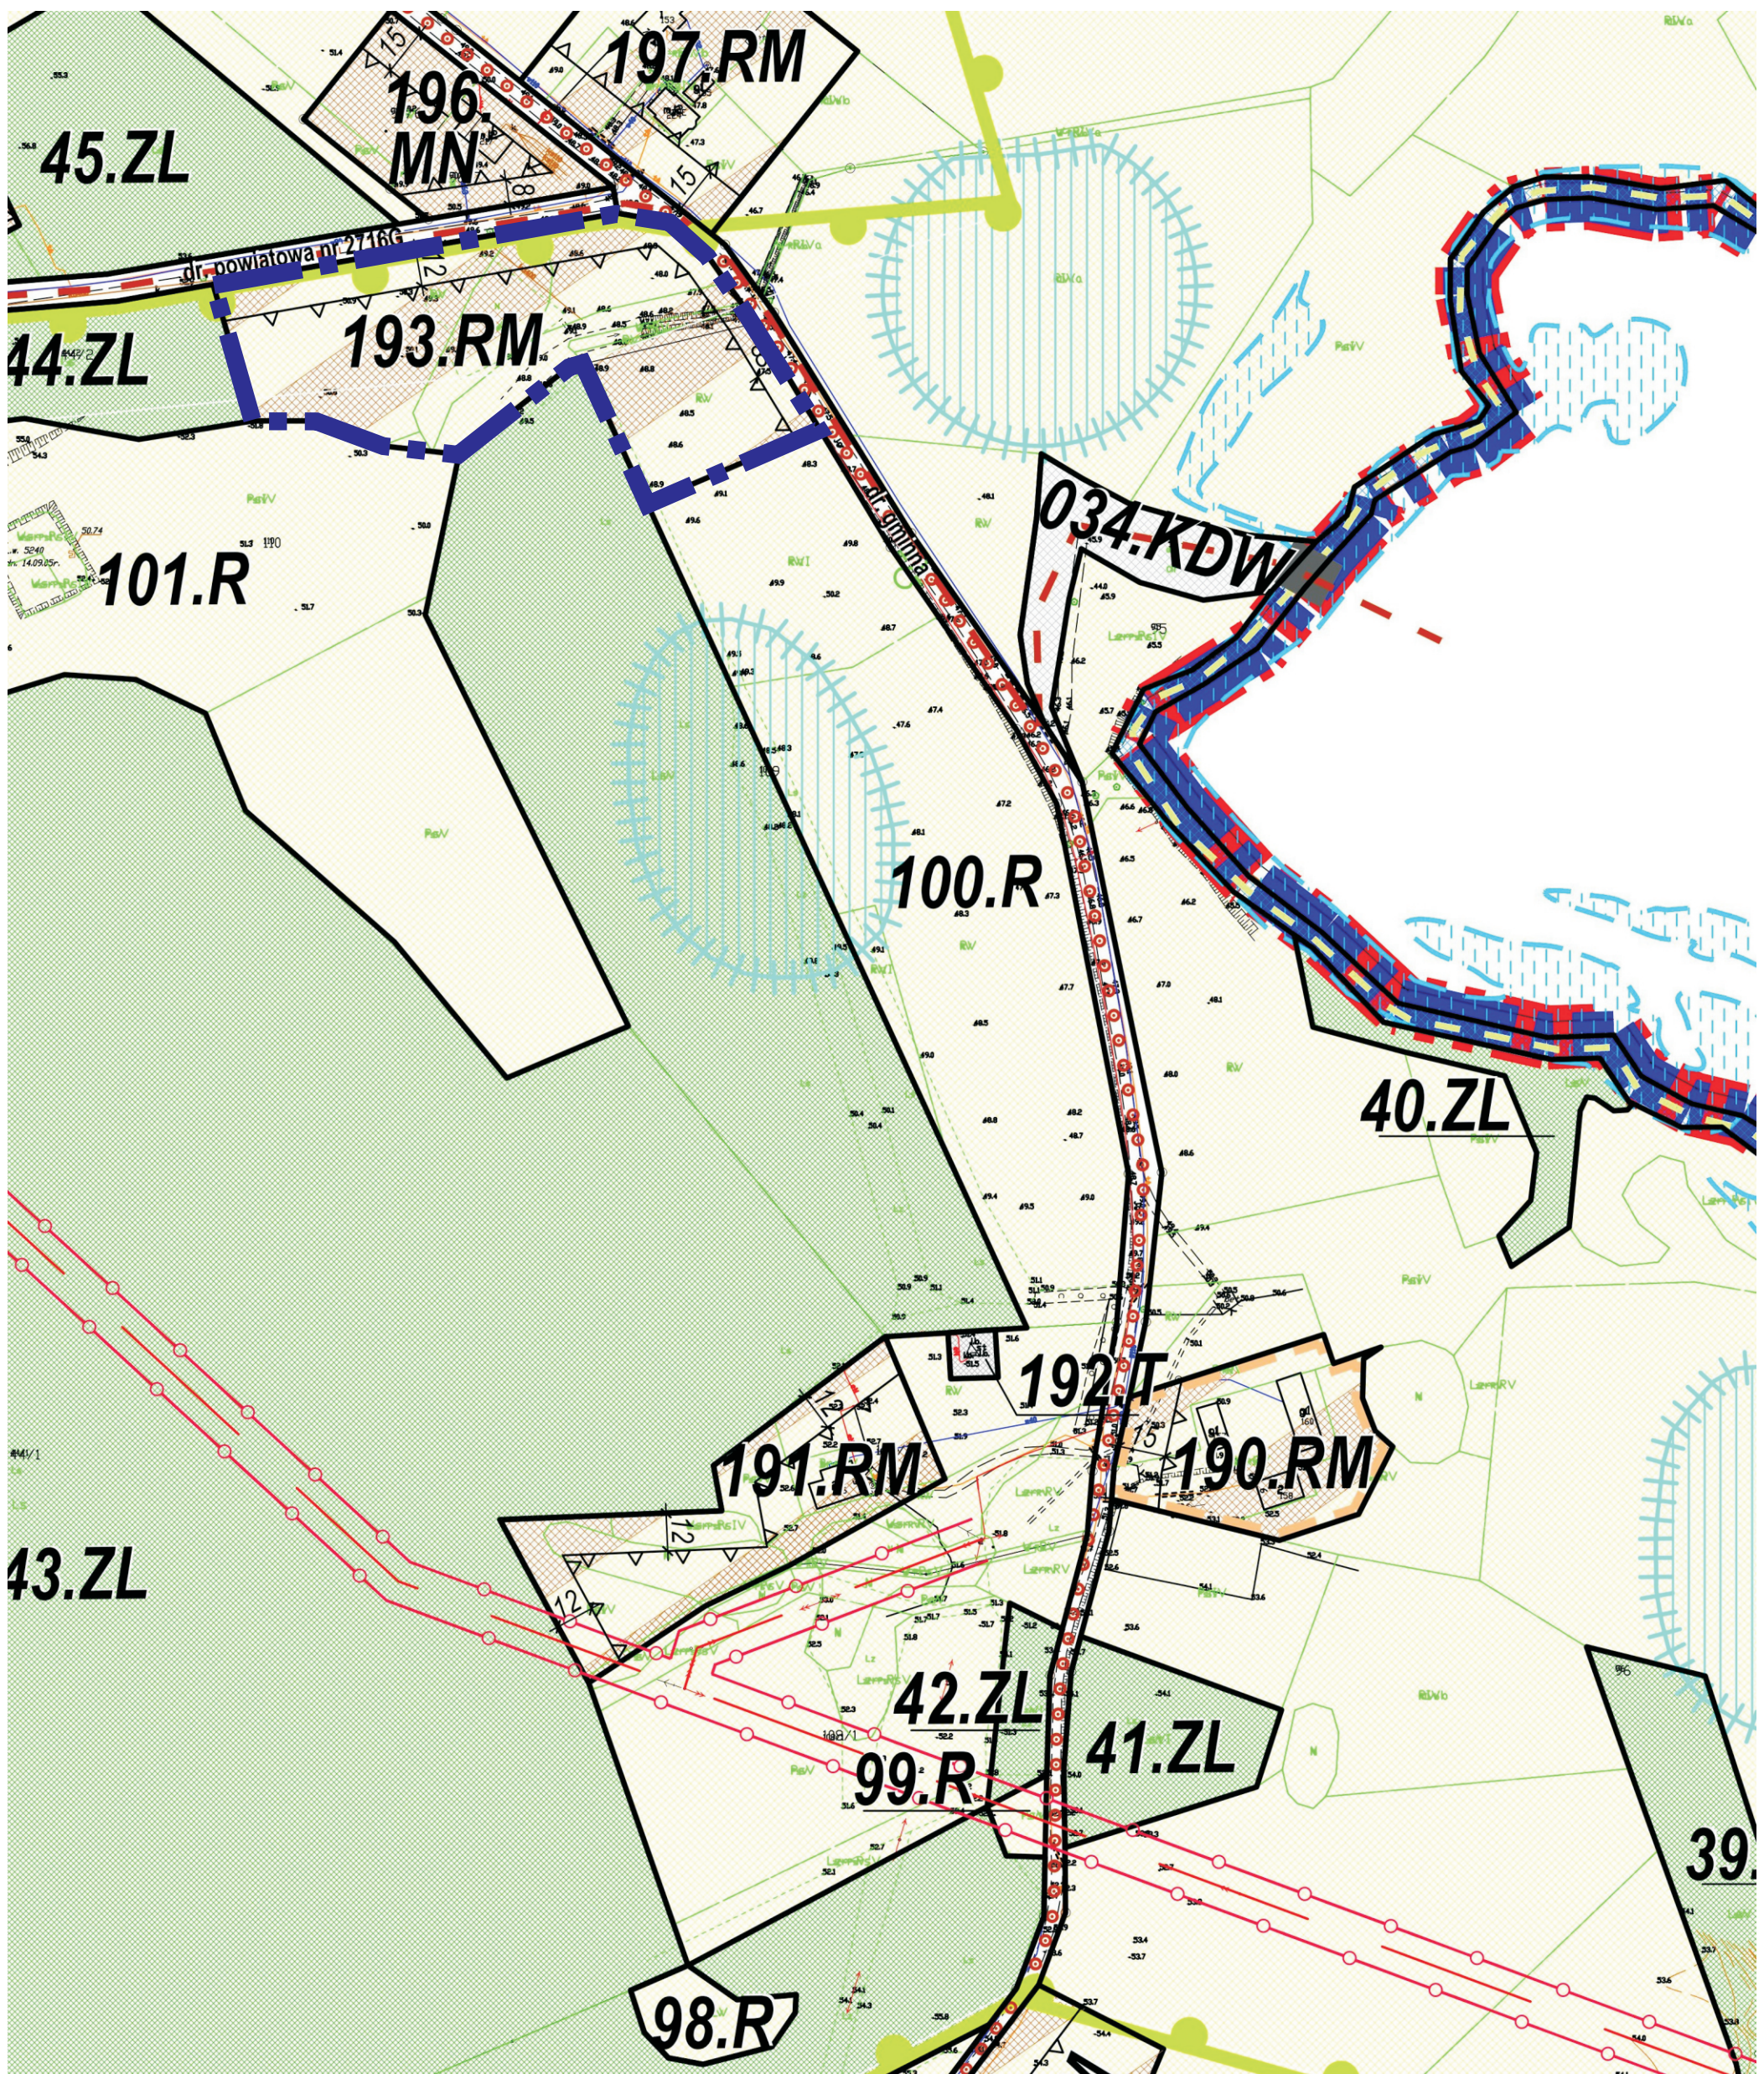

0 100m



OBSZAR OBJĘTY POWTÓRNYM WYŁOŻENIEM DO PUBLICZNEGO WGLĄDU
W DNIACH OD 25 LUTEGO 2022 R. DO 25 MARCA 2022 R.