


MIEJSCOWY PLAN ZAGOSPODAROWANIA PRZESTRZENNEGO DLA WSI KLONÓWKA

CZĘŚĆ RYSUNKU PLANU - ARKUSZ 2

SKALA 1:2000

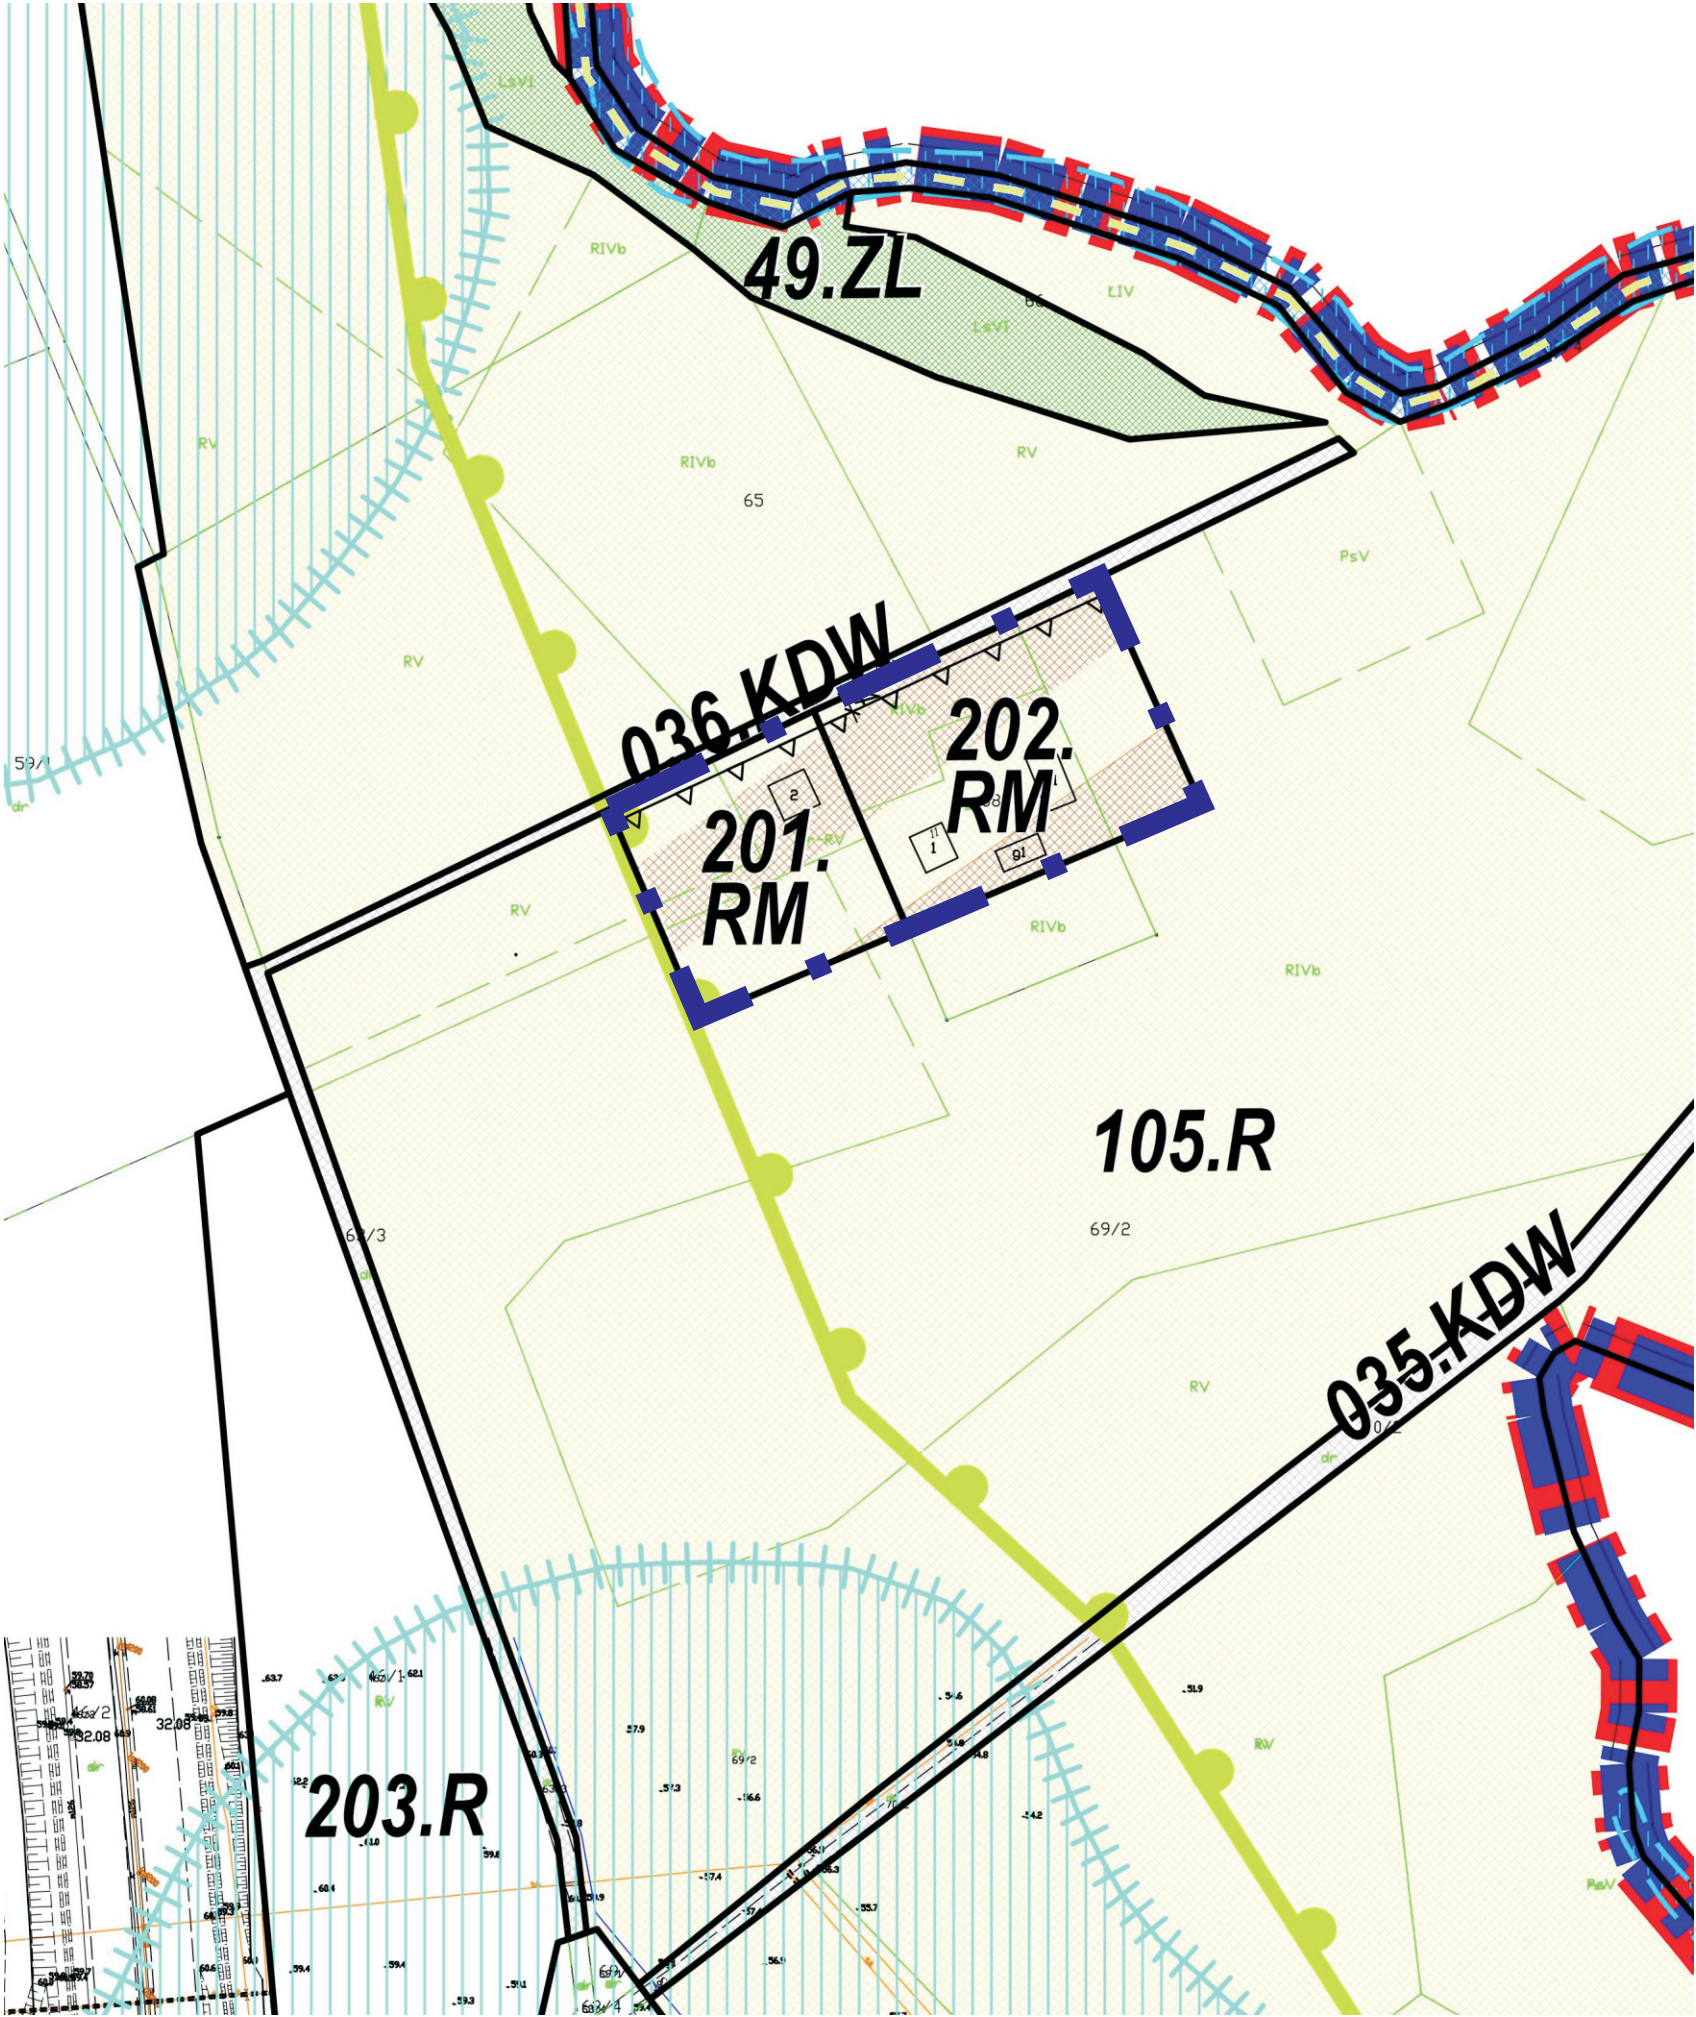

OBSZAR OBJĘTY POWTÓRNYM WYŁOŻENIEM DO PUBLICZNEGO WGLĄDU
W DNIACH OD 25 LUTEGO 2022 R. DO 25 MARCA 2022 R.