


# SCHEMAT WPUSTU ULICZNEGO Z OSADNIKIEM

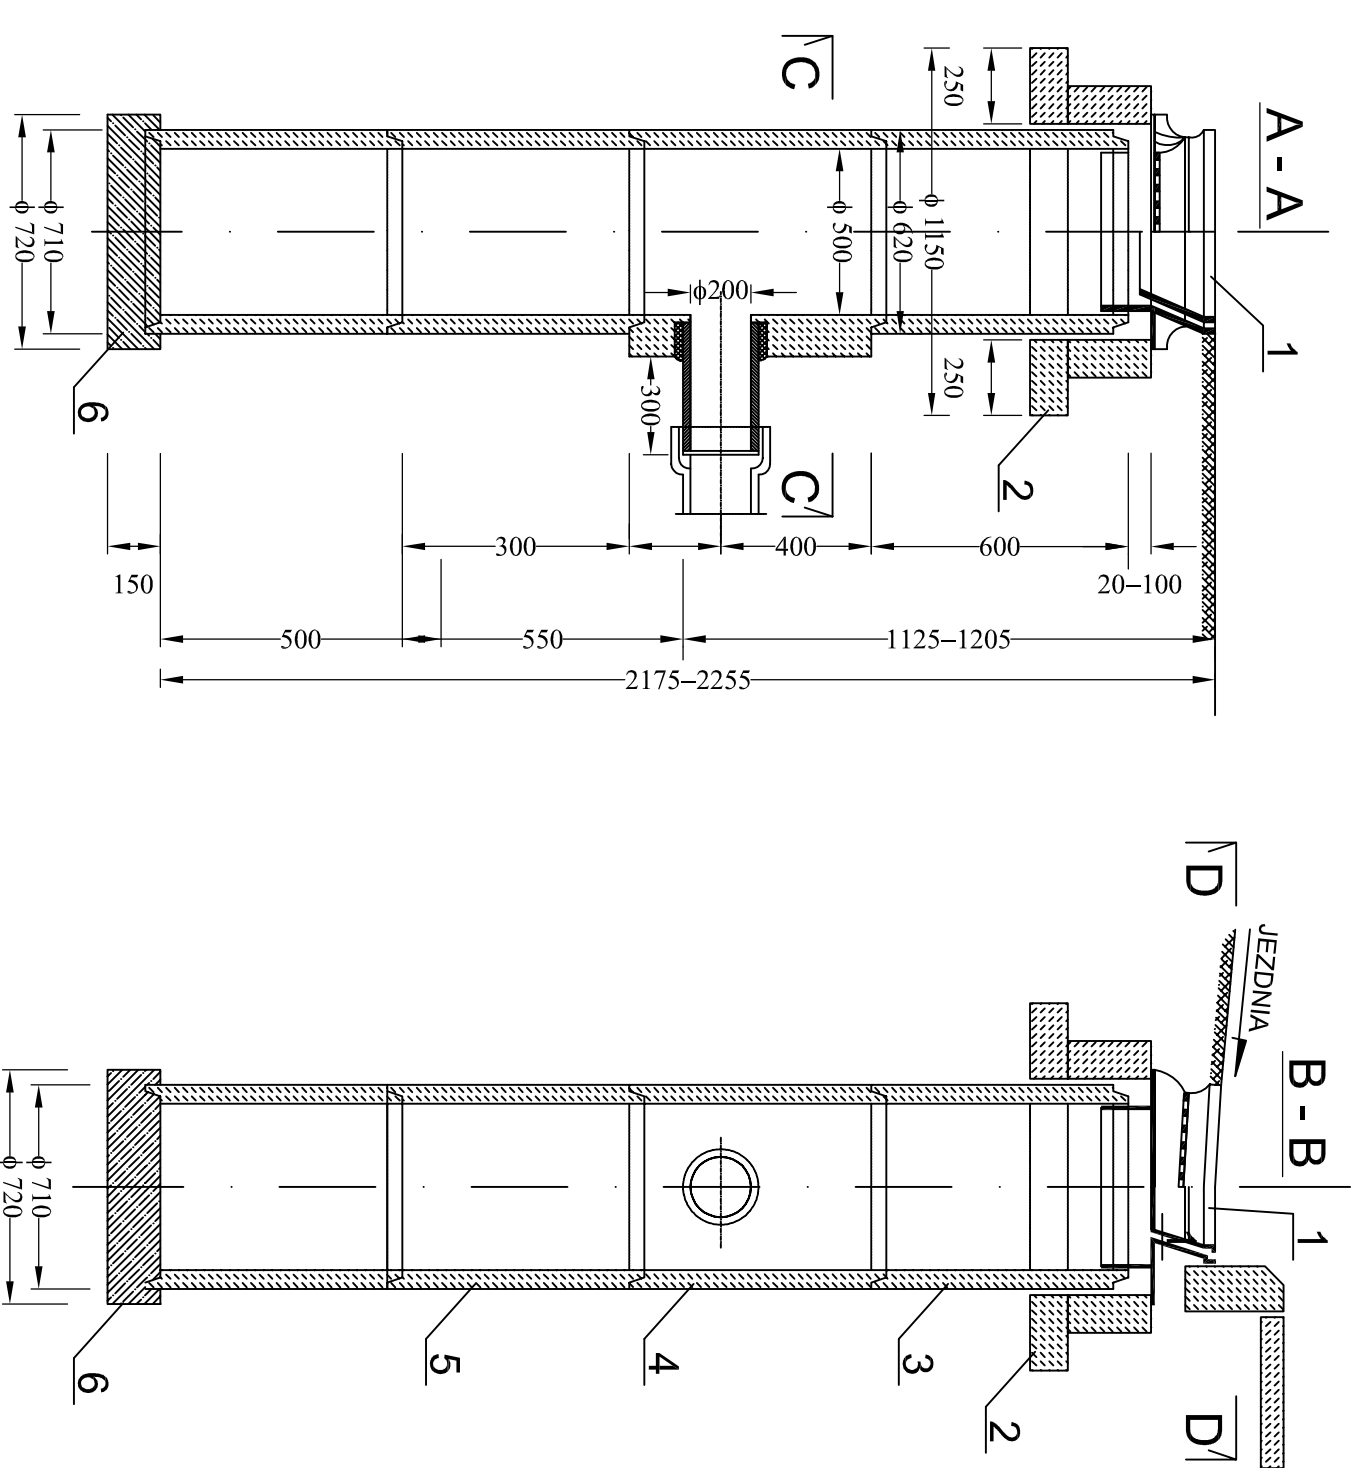

**UWAGA:**  
Wymiary na rysunku podano w mm

## OZNACZENIA:

- 1 - wpust ściekowy uliczny
- 2 - pierścień odciążający
- 3 - krąg studzienny
- 4 - krąg studzienny z wylotem
- 5 - krąg studzienny - osadnik
- 6 - fundament betonowy

Obiekt:	Rozbudowa drogi gminnej nr 213017G na odcinku Szpégawsk - Rywałd		Nr rys.
Investor:	Gmina Starogard Gdański		S-13
Rodzaj dokumentu:	PROJEKT WYKONAWCZY - BR. SANITARNA KANALIZACJA DESZCZOWA		Data
	Schemał wpustu ulicznego z osadnikiem		07.2019
	Imię i nazwisko / nr uprawnień		Skala
	-		Podpis:
Projektował:	mgr inż. Tomasz N. Zieliński		
	Upr.: ZAP/0149/POOS/05		
Sprawdziła:	mgr inż. Małgorzata Zielińska		
	Upr.: ZAP/0101/POOS/09		