

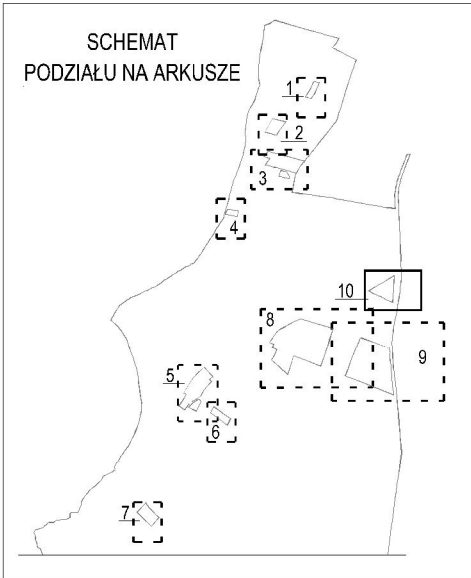


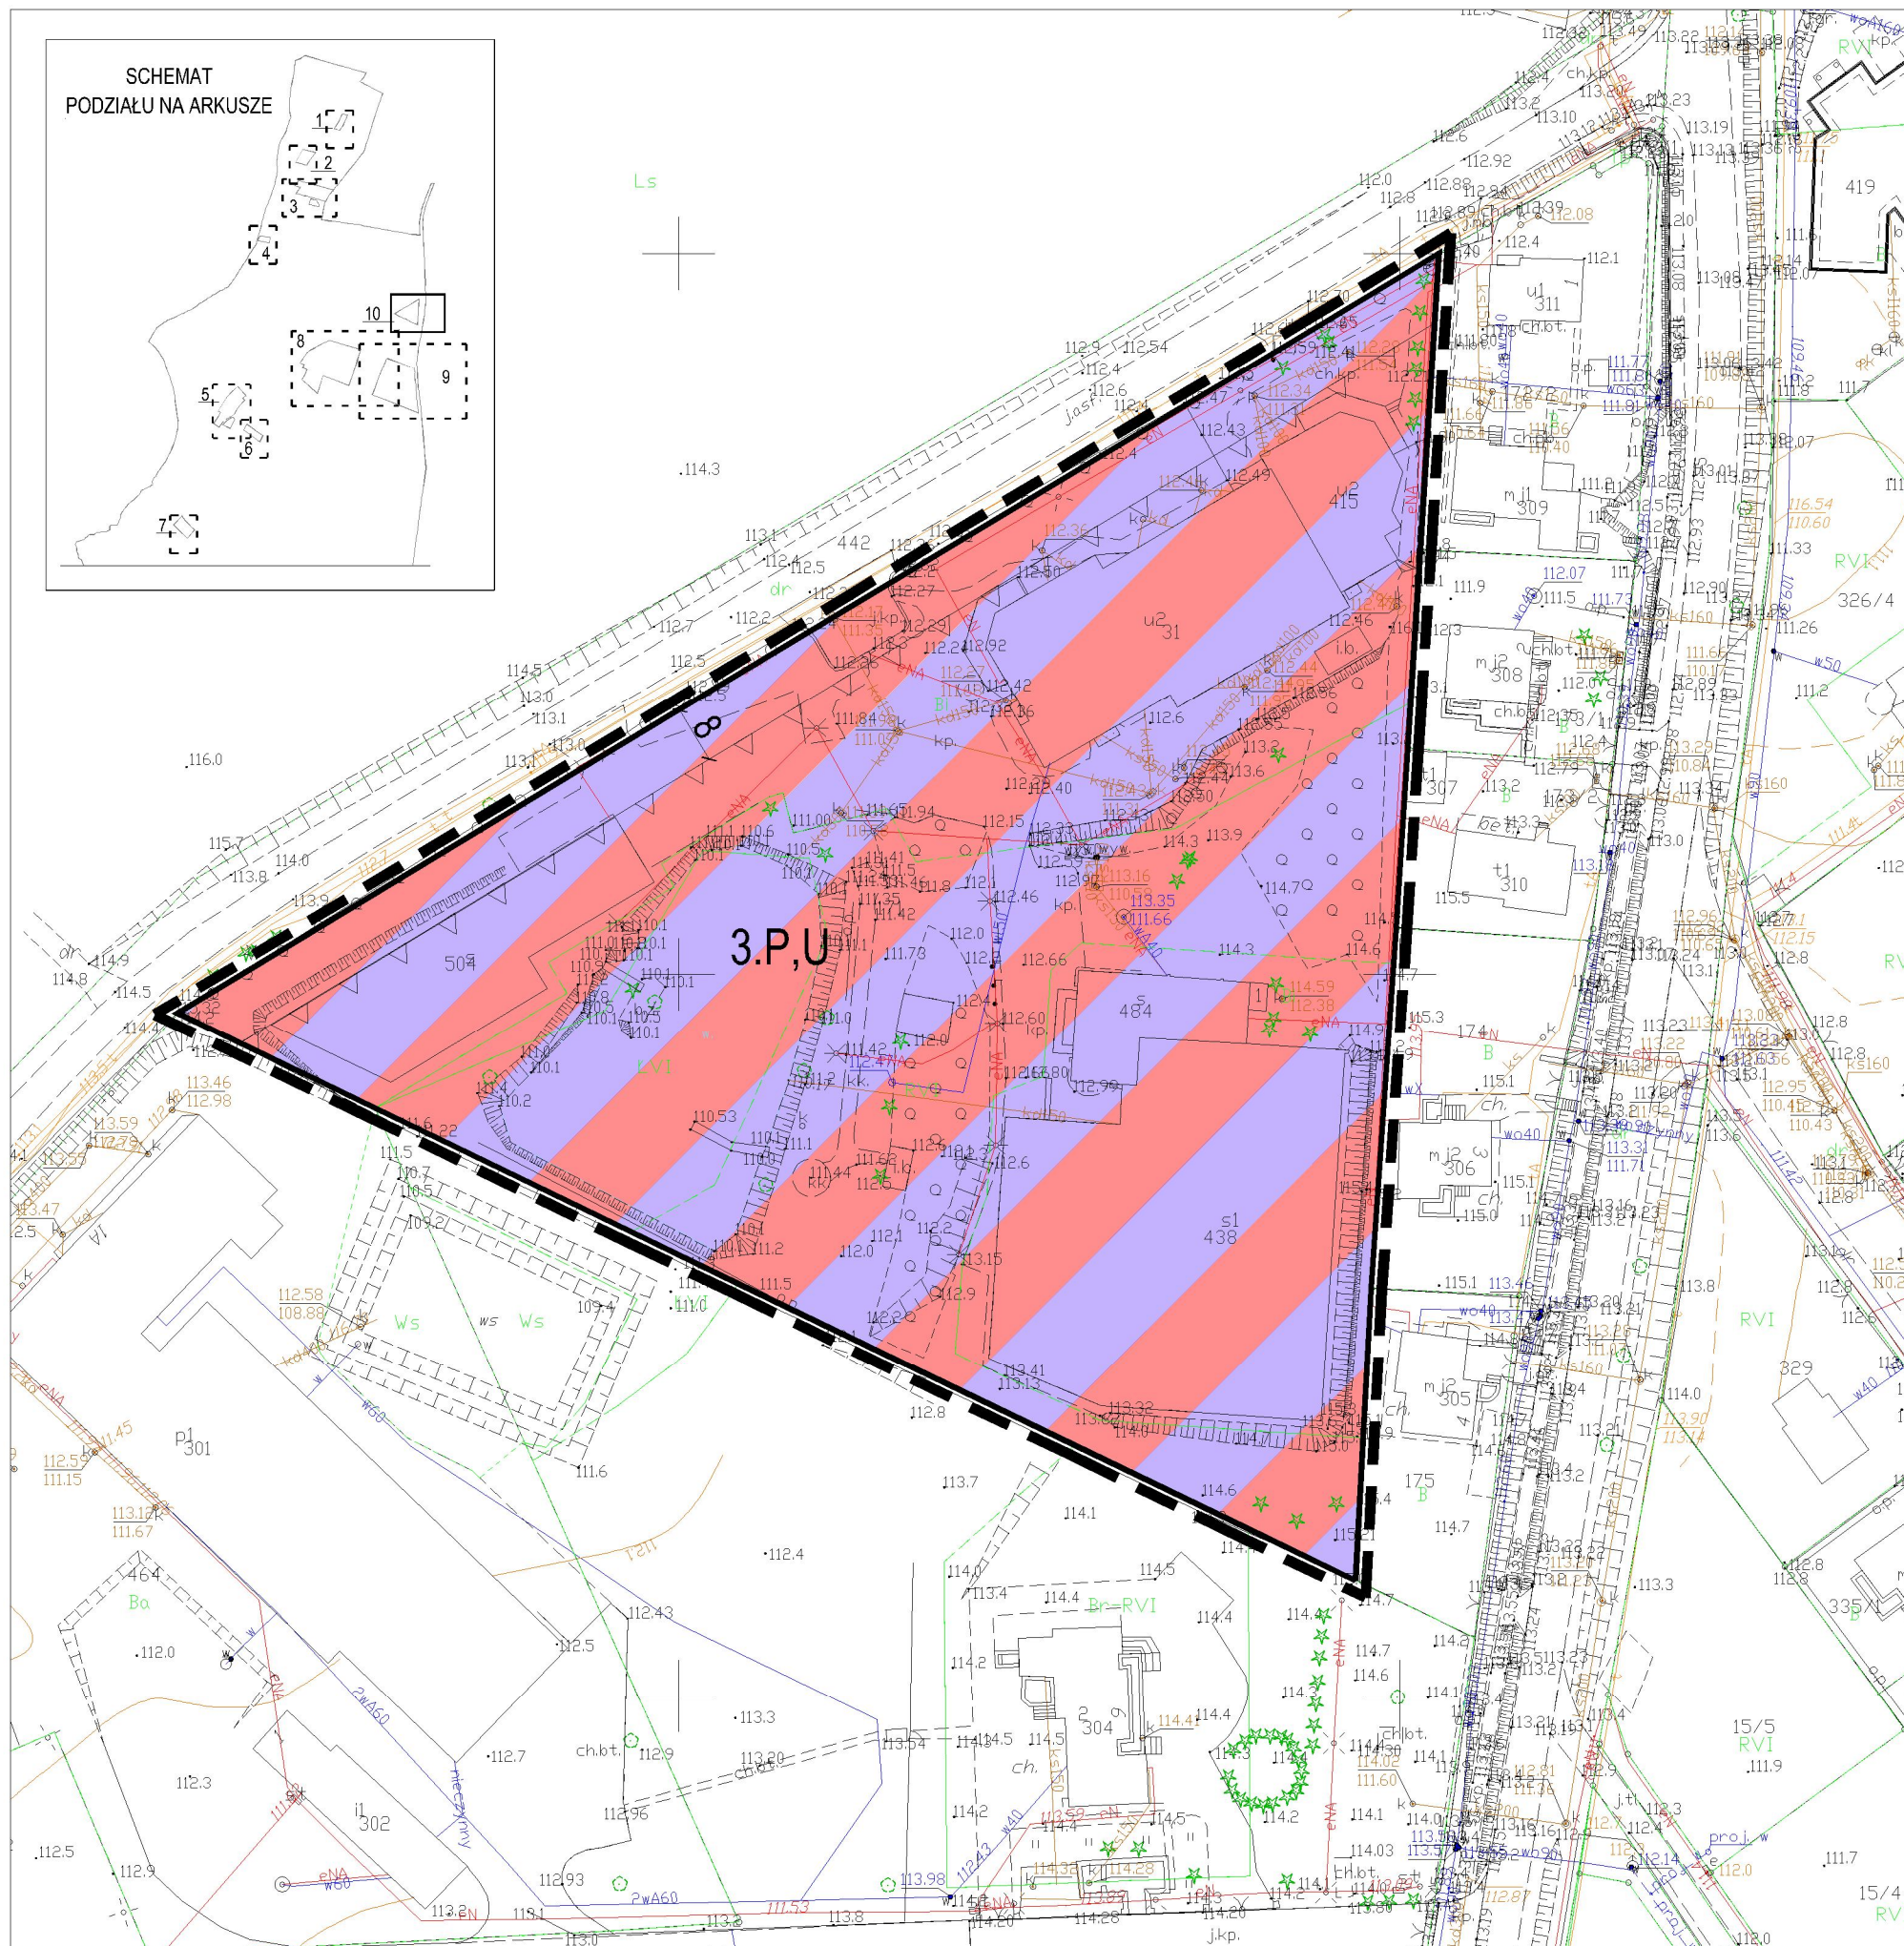

Wyrys ze Studium Uwarunkowań i Kierunków Zagospodarowania Przestrzennego Gminy Starogard Gdański zatwierdzonego uchwałą Nr XXXI/36/2021 Rady Gminy Starogard Gdański z dnia 6 maja 2021 r.

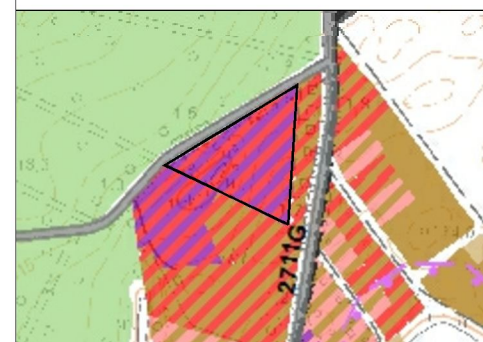


	obszar planu
	zabudowa mieszkaniowa (jedno i wielorodzinna, związana z funkcją rolniczą oraz usług nieuciążliwą i inne funkcje związane z funkcją podstawową, typu: tereny zieleni, sportu, infrastruktura, itp.); istniejące zainwestowanie / nowe przeznaczenie terenu
	zabudowa produkcyjno-usługowa w tym inne funkcje związane z funkcją podstawową, typu: tereny zieleni, infrastruktura, itp.); istniejące zainwestowanie / nowe przeznaczenie terenu
	teren o wysokim poziomie wód gruntowych
	drogi wojewódzkie

LEGENDA

USTALENIA PLANU

	granice opracowania
	linie rozgraniczające tereny o różnym przeznaczeniu lub różnych zasadach zagospodarowania
	maksymalna nieprzekraczalna linia zabudowy
	teren zabudowy produkcyjnej oraz usługowej

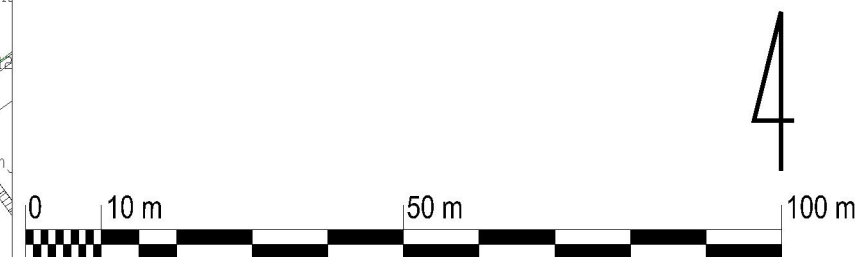

architecto
pracownia projektowa
ul. Wassowskiego 12/36
80-225 Gdańsk
tel. 58 355 62 15
www.architecto.pl

Zmiana miejscowego planu zagospodarowania przestrzennego dla wsi Koteże

Załącznik graficzny nr 1 do Uchwały Nr XLI/492/2022 Rady Gminy Starogard Gdański z dnia 1 lutego 2022 r.

arkusz nr 10

autor planu:
mgr inż. arch. Magda Rosenbajer-Chojnowska
mgr inż. arch. Ewa Plenkowska

Skala
1:1000