




Wyrys ze Studium Uwarunkowań i Kierunków Zagospodarowania Przestrzennego Gminy Starogard Gdański zatwierdzonego uchwałą Nr XXXI/36/2021 Rady Gminy Starogard Gdański z dnia 6 maja 2021 r.

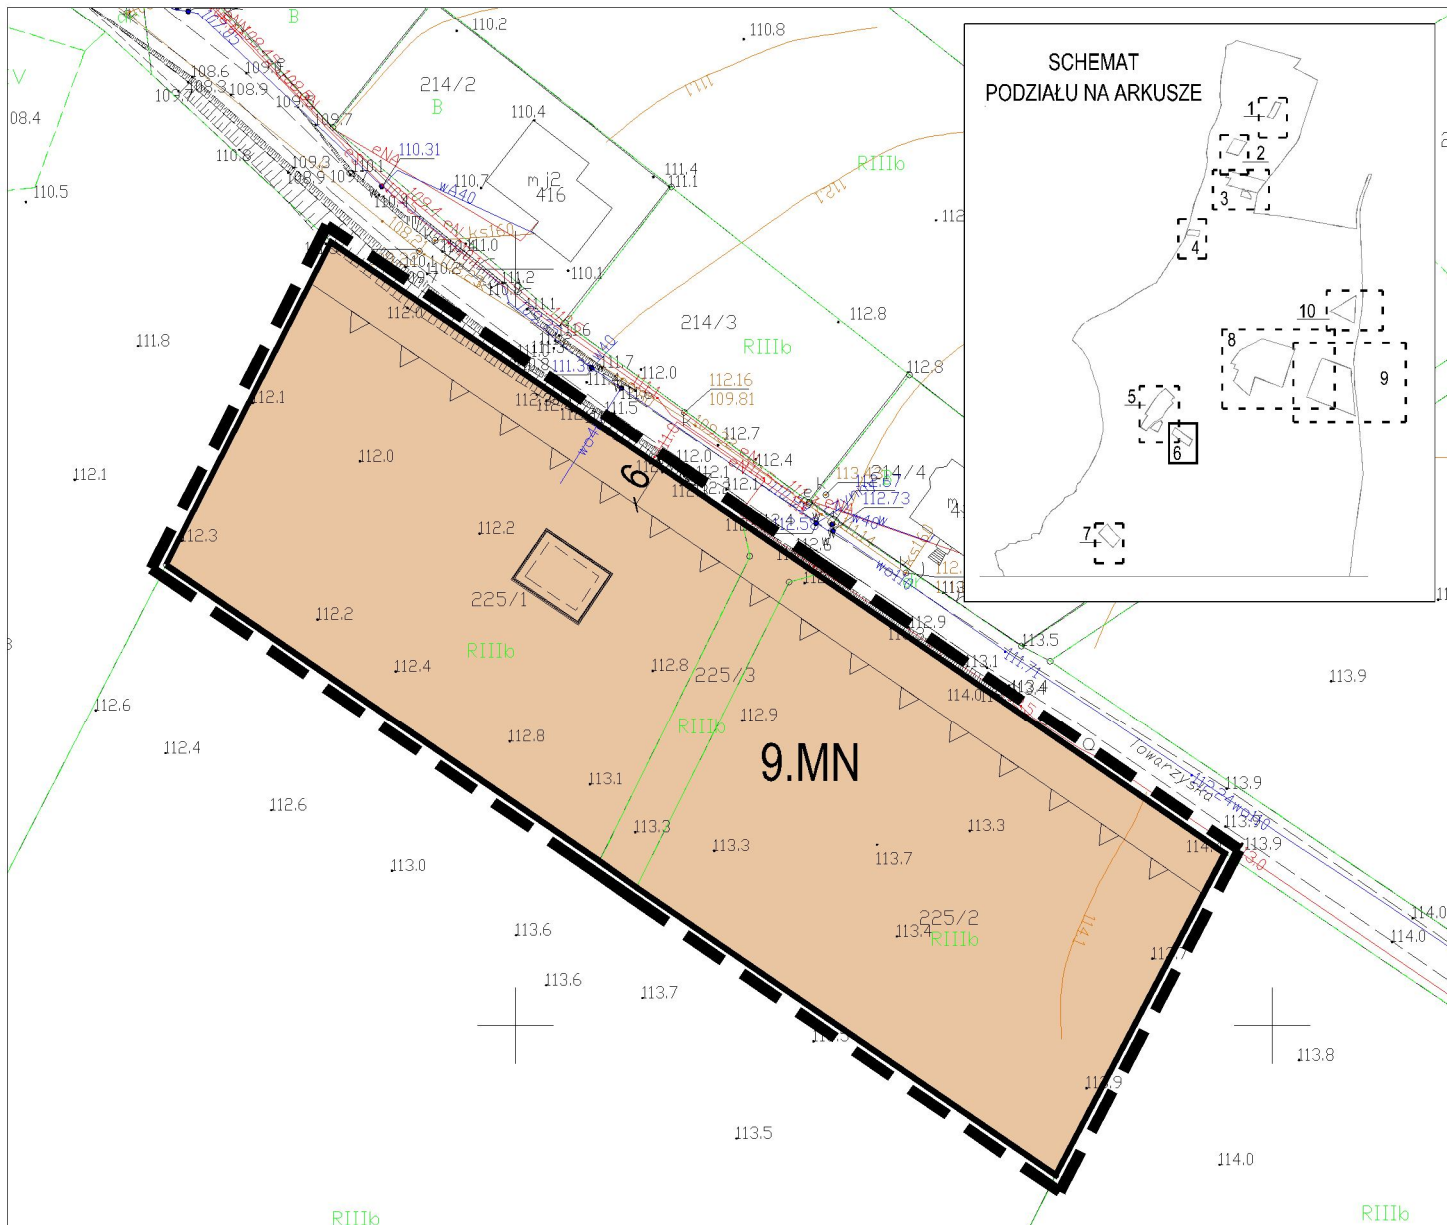


	obszar planu
	zabudowa mieszkaniowa (jedno i wielorodzinna, związana z funkcją rolniczą oraz usługami nieuciążliwymi i innymi funkcjami związanymi z funkcją podstawową, typu: tereny zieleni, sportu, infrastruktura, itp.); istniejące zainwestowanie / nowe przeznaczenie terenu
	zabudowa zagrodowa wyznaczona w miejscowych planach
	granice historycznych układów ruralistycznych
	grunty organiczne
	tereny o wysokim poziomie wód gruntowych

LEGENDA

USTALENIENIA PLANU

	granice opracowania
	linie rozgraniczające tereny o różnym przeznaczeniu lub różnych zasadach zagospodarowania
	maksymalna nieprzekraczalna linia zabudowy
	teren zabudowy mieszkaniowej jednorodzinnej

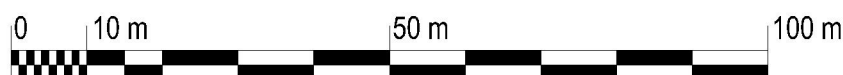

architecto
pracownia projektowa
ul. Wassowskiego 12/36
80-225 Gdańsk
tel. 58 356 62 15
www.architecto.pl

Zmiana miejscowego planu zagospodarowania przestrzennego dla wsi Koteże

Załącznik graficzny nr 1 do Uchwały Nr XLI/492/2022 Rady Gminy Starogard Gdański z dnia 1 lutego 2022 r.

autor planu:
mgr inż. arch. Magda Rosenbajger-Chojnowska
mgr inż. arch. Ewa Pieńkowska

arkusz nr 6

Skala
1:1000