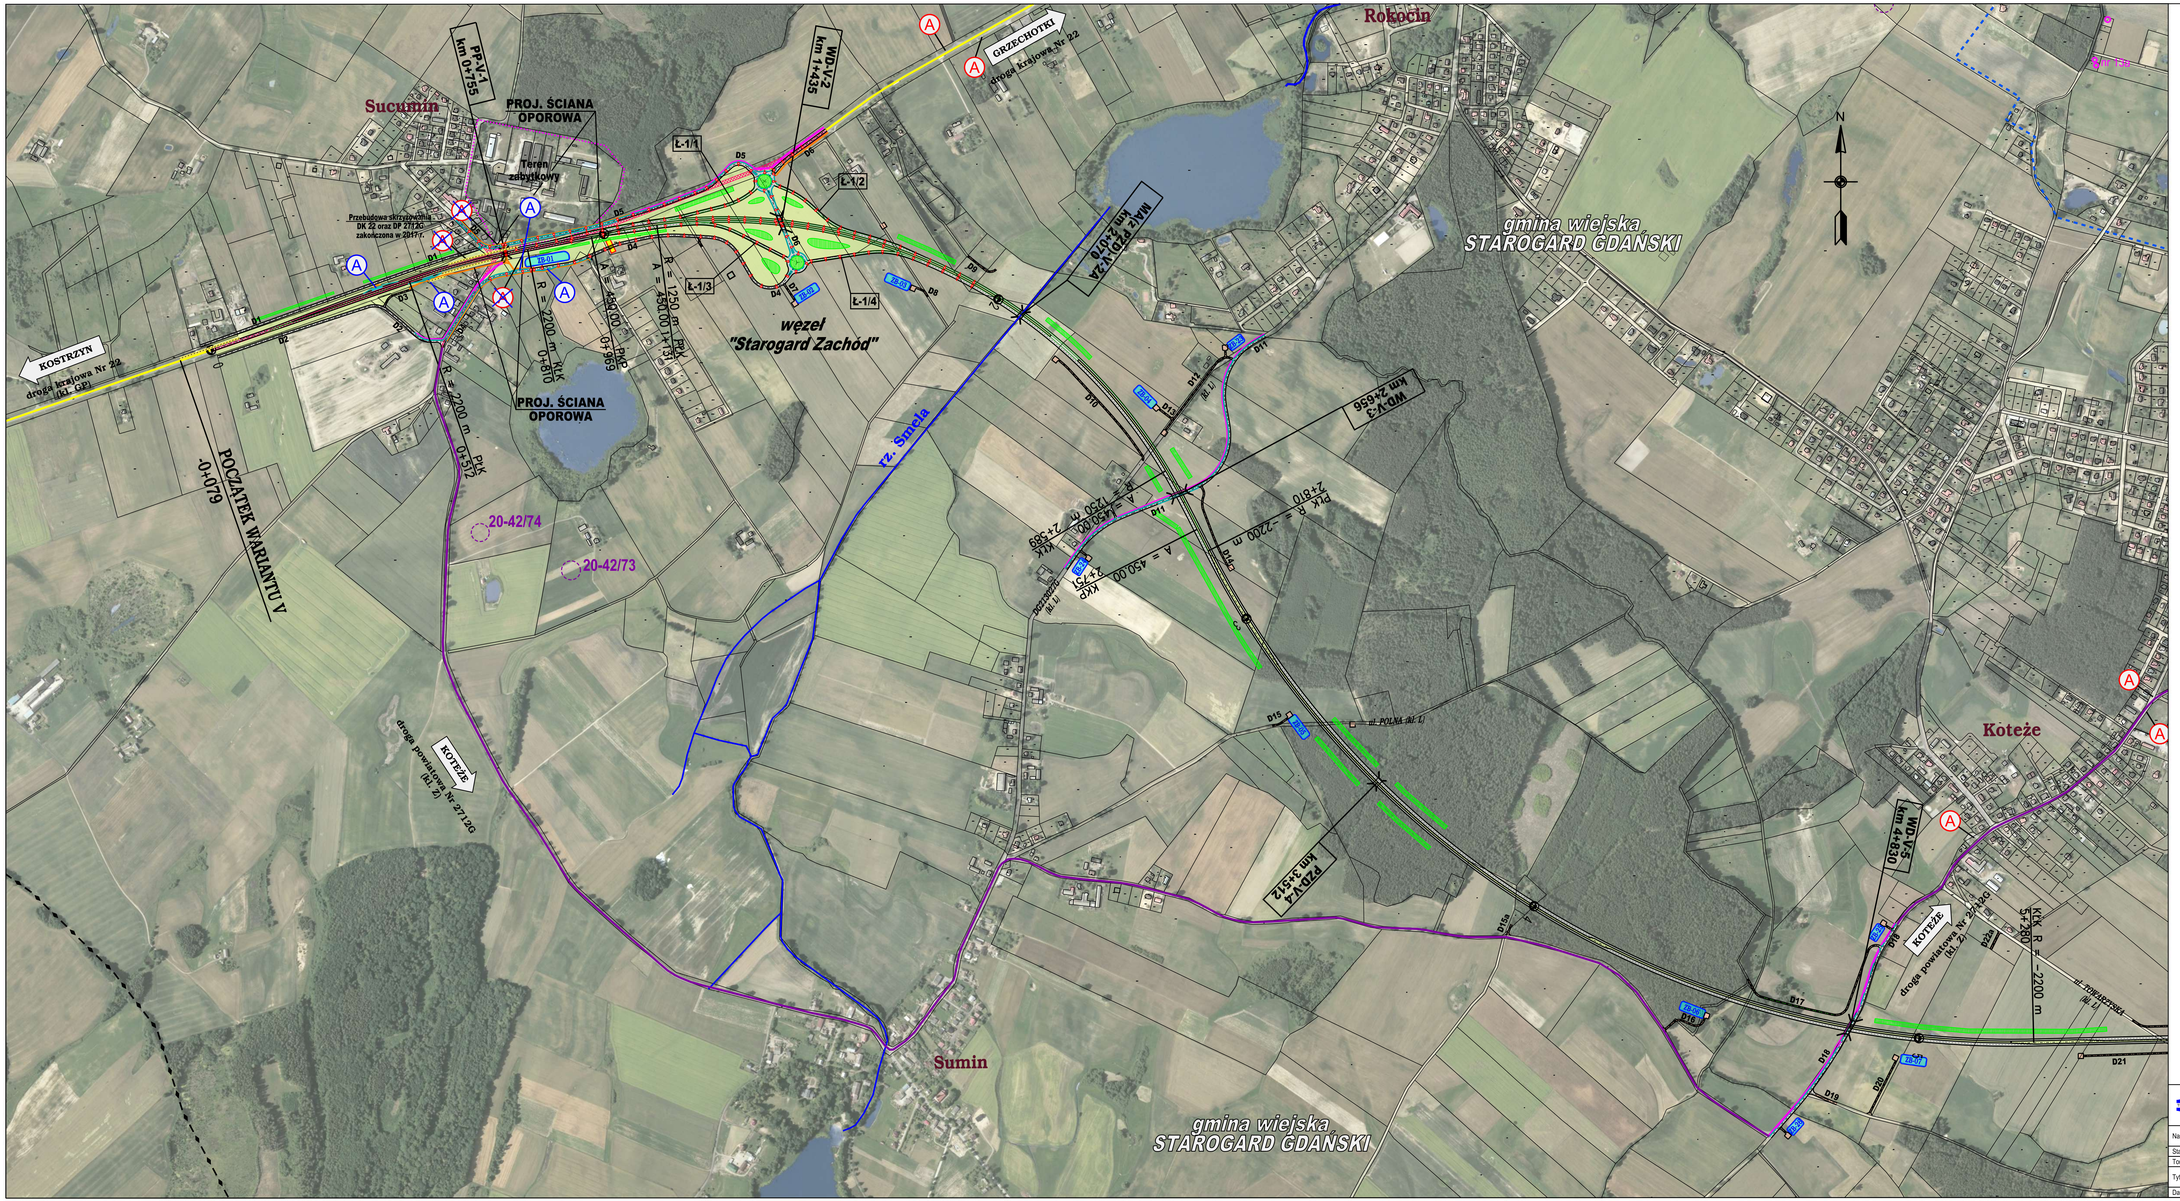

LEGENDA:

- granica gminy
- istn. droga krajowa DK22
- istn. droga wojewódzka
- istn. droga powiatowa
- krawędź jezdni
- proj. krawężnik / obniżony
- proj. węzeł "Starogard Południe" - etap docelowy
- proj. drogi o nawierzchni bitumicznej
- proj. drogi o nawierzchni z kruszywa
- nawierzchnie z kostki kamiennej
- proj. chodniki
- proj. ciągi pieszo - rowerowe
- strefa ochrony pośredniej ujęcia wody
- nr 11a - ujęcie wody
- 20-42/55 - stanowisko archeologiczne
- tereny zabytkowe
- budynek lub inny obiekt do rozbiórki
- odcinki istniejących dróg do rozbiórki
- proj. ekran akustyczny
- proj. zieleń
- zbiornik retencyjny wykonany w ramach projektu przebudowy DW222
- ciąg pieszo - rowerowy wykonany w ramach projektu przebudowy DW222
- WA - proj. wiadukt w ciągu Obwodnicy
- WD - proj. wiadukt nad Obwodnicą
- PP - proj. przejście podziemne dla pieszych
- MA - proj. most
- PZD - proj. przejście dla zwierząt pod Obwodnicą
- PZG - proj. przejście dla zwierząt nad Obwodnicą

DANE TECHNICZNE:

Przekrój	- 2+1
Klasa drogi	- GP
Obciążenie	- 115 kN/oś
Prędkość projektowa	- 80 km/h
Prędkość miarodajna	- 100 km/h
Szerokość pasa ruchu	- 3.50 m
Szerokość dodatkowego pasa ruchu	- 3.50 m
Szerokość pasa separacyjnego	- 1.50 m
Szerokość opaski wewnętrznej	- 0.50 m
Szerokość opaski zewnętrznej	- 0.50 m
Szerokość opaski zewnętrznej przy pasach włączenia i wyłączenia	- 1.00 m
Szerokość pasa rozdziału wraz z opaskami (na długości węzłów)	- 5.00 m
Kategoria ruchu	- KR5
Skrajnia pionowa drogi	- min. 4.70 m

Jednostka projektowa: TRANSPROJEKT GDAŃSK sp. z o.o. 80-231 Gdańsk, ul. Zelyckiego 2, tel.: 58 524 41 00

Zamawiający: Urząd Miasta Starogard Gdański 83-200 Starogard Gdański, ul. Gdańska 8, tel.: 58 562 41 11

Zarządca Drogi: Generalna Dyrekcja Dróg Krajowych i Autostrad Oddział w Gdańsku 80-298 Gdańsk, ul. Żelazowa 5, tel.: 58 511 34 28

Nazwa obiektu:	Studium korytarzowe oraz studium techniczno-ekonomiczno-środowiskowe wraz z materiałami do decyzji o środowiskowych uwarunkowaniach dla budowy Obwodnicy Starogardu Gdańskiego		
Stadium:	STUDIUM TECHNICZNO - EKONOMICZNO - ŚRODOWISKOWE	Nr wgr.:	-
Tom:	TOM III DOKUMENTACJA PROJEKTOWA - CZĘŚĆ DROGOWA	Skala:	1:5 000
Tytuł rysunku:	PLAN SYTUACYJNY - WARIANT V	Nr rys.	2.6
		Nr ark.	1
Data:	czerwiec 2019 r.	Nr proj.	02/138/2015