


ZAKRES RZECZOWY

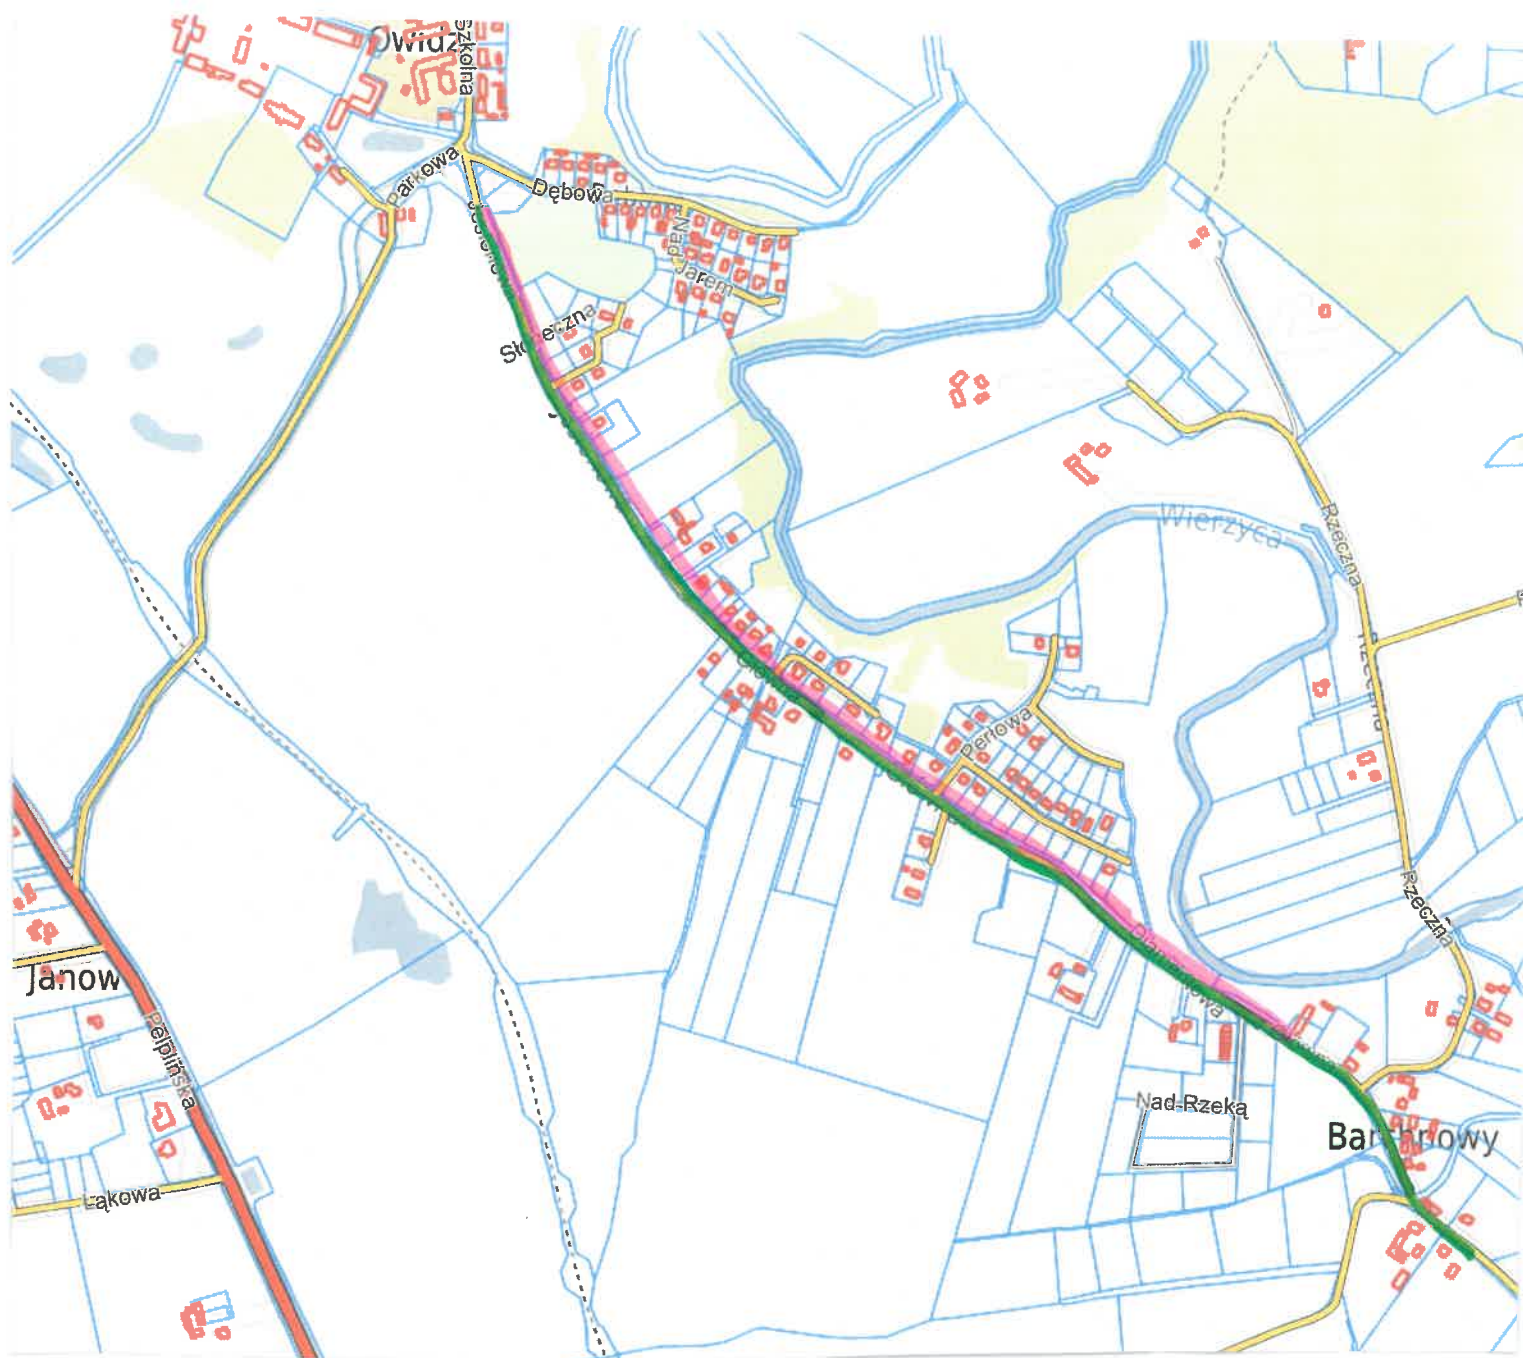

-  remont nawierzchni jezdni drogi gminnej
-  budowa ścieżki rowerowej