Szczegół konstrukcyjny - odc. CD
- pobocze ulepszone kruszywem, korytko z kostki betonowej, jezdnia

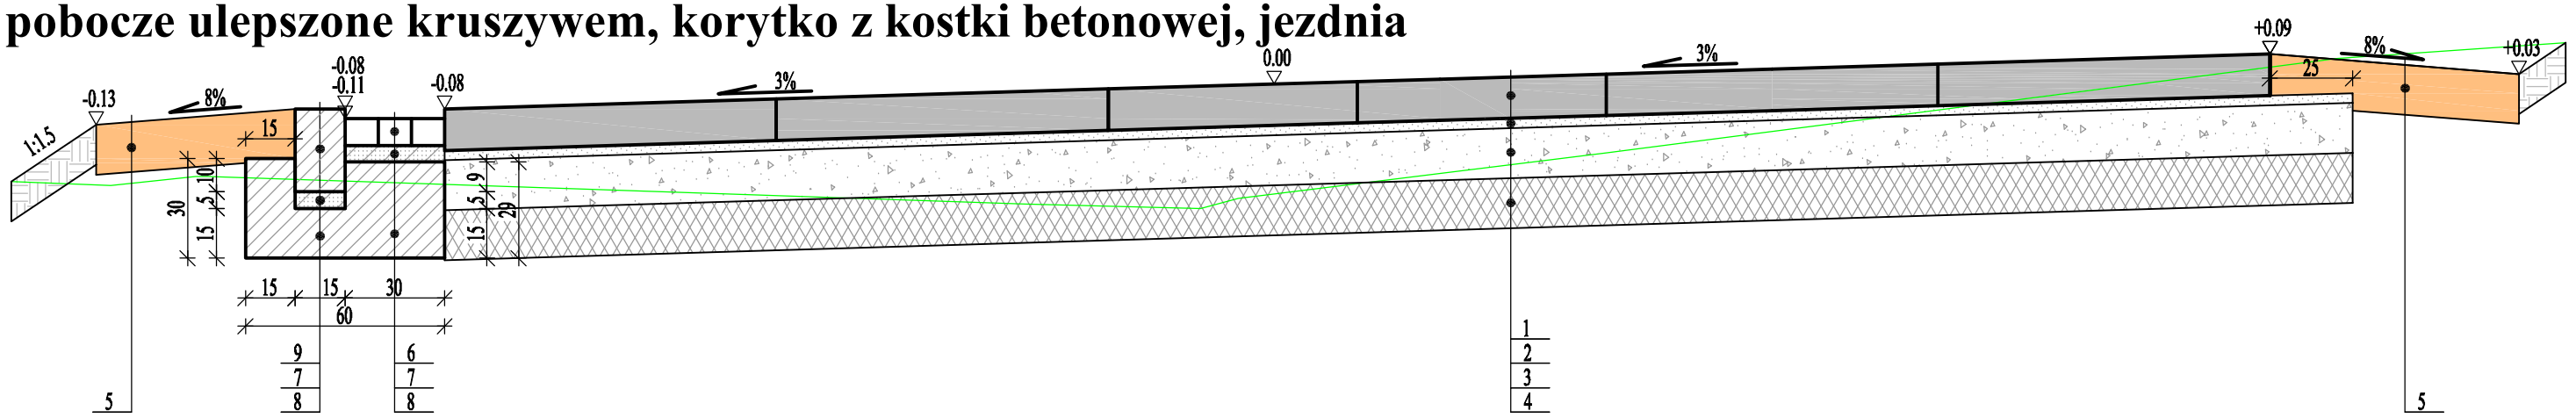

Szczegół konstrukcyjny - odc. CD
- pobocze ulepszone kruszywem, jezdnia, zjazd

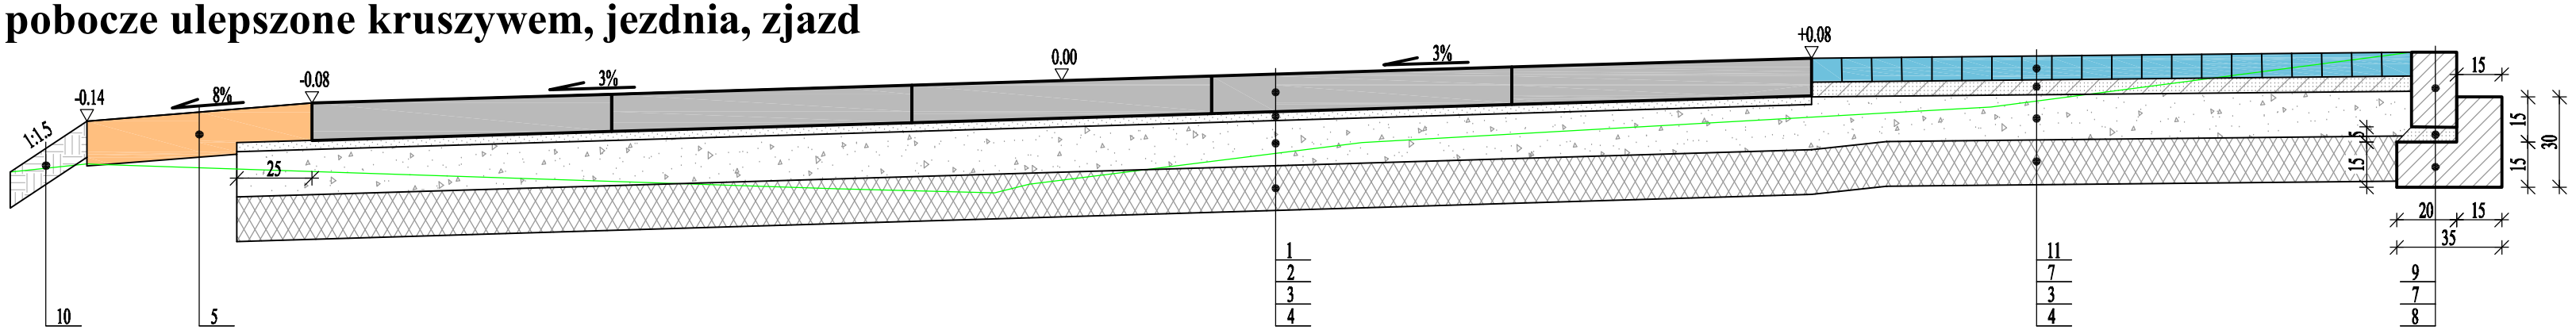

Szczegół konstrukcyjny - odc. AB
- pobocze ulepszone kruszywem, jezdnia, zjazd

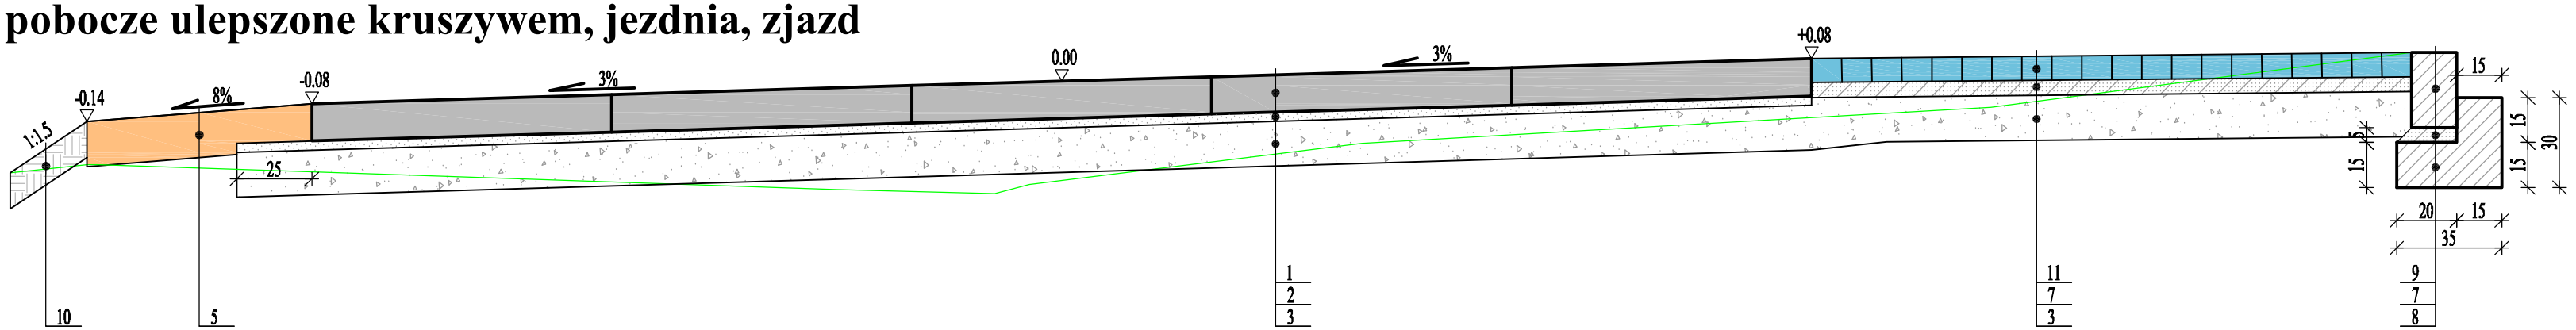

Oznaczenia:

1.	warstwa wierzchnia - płyty jomby 100x75x12.5cm
2.	podsypka piaskowa gr.3cm
3.	podbudowa z kruszywa łamanego stabilizowanego mechanicznie o frakcji 0/31.5mm gr.15cm
4.	warstwa z mieszanki związanej cementem $C_{1.5/2}$ gr.15cm
5.	pobocze z kruszywa łamanego o frakcji 0/25mm gr.15cm
6.	kostka betonowa szara gr.8cm
7.	podsypka piaskowo-cementowa 4:1, gr. min 5cm
8.	ława betonowa z betonu C12/15
9.	opornik betonowy 15x25cm
10.	humus gr.10cm
11.	kostka betonowa grafitowa gr.8cm

ELBI Pracownia Projektowa

PRACOWNIA PROJEKTOWA "E L B I"

75-800 KOSZALIN, UL. 1-go MAJA 12/20

Temat opracowania:	BUDOWA ULICY GRZYBKA NA TERENIE GMINY WIEJSKIEJ STAROGARD GDAŃSKI w ramach zadania pod nazwą "Budowa ul. Grzybka na terenie Gminy Miejskiej i Gminy Wiejskiej Starogard Gdański"			
Inwestor:	*Gmina Miejska Starogard Gdański, ul. Gdańska 6, 83-200 Starogard Gdański.*			
Branża:	*Drogowa*	**Tytuł rysunku:**	*PRZEKROJE KONSTRUKCYJNE*	
Stanowisko:	**Imię i nazwisko:**	**Nr uprawnień:**	**Podpis:**	**Skala:** 1:20
Projektował:	*mgr inż. Angelika Elas-Bińczyk*	*ZAP/0056/POOD/06*		**Data:** 22.03.2022
Opracował:	*mgr inż. Angelika Elas-Bińczyk*	*ZAP/0056/POOD/06*		**Nr rys.** 4
Sprawdził:	*mgr inż. Adam Bińczyk*	*ZAP/0055/POOD/06*		
RYSUNEK NR 4		*ARKUSZ NR 1/1*		