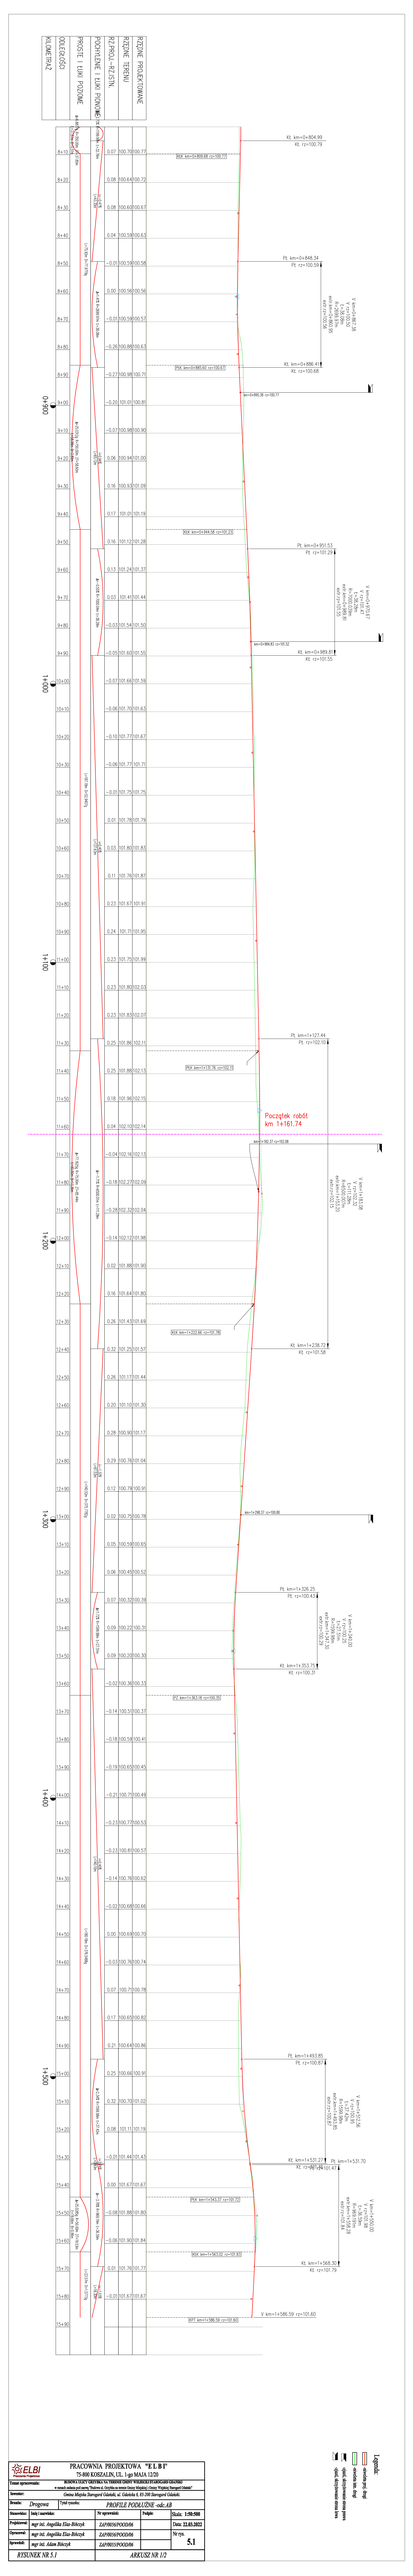

Projektant:	mgr inż. Angelika Elas-Bilczyk
Sprawdził:	mgr inż. Adam Bilczyk
Data:	21.03.2022
Nr rys.	5.1
Skala:	1:50/500

RYSUNEK NR 5.1 | ARKUSZ NR 1/2