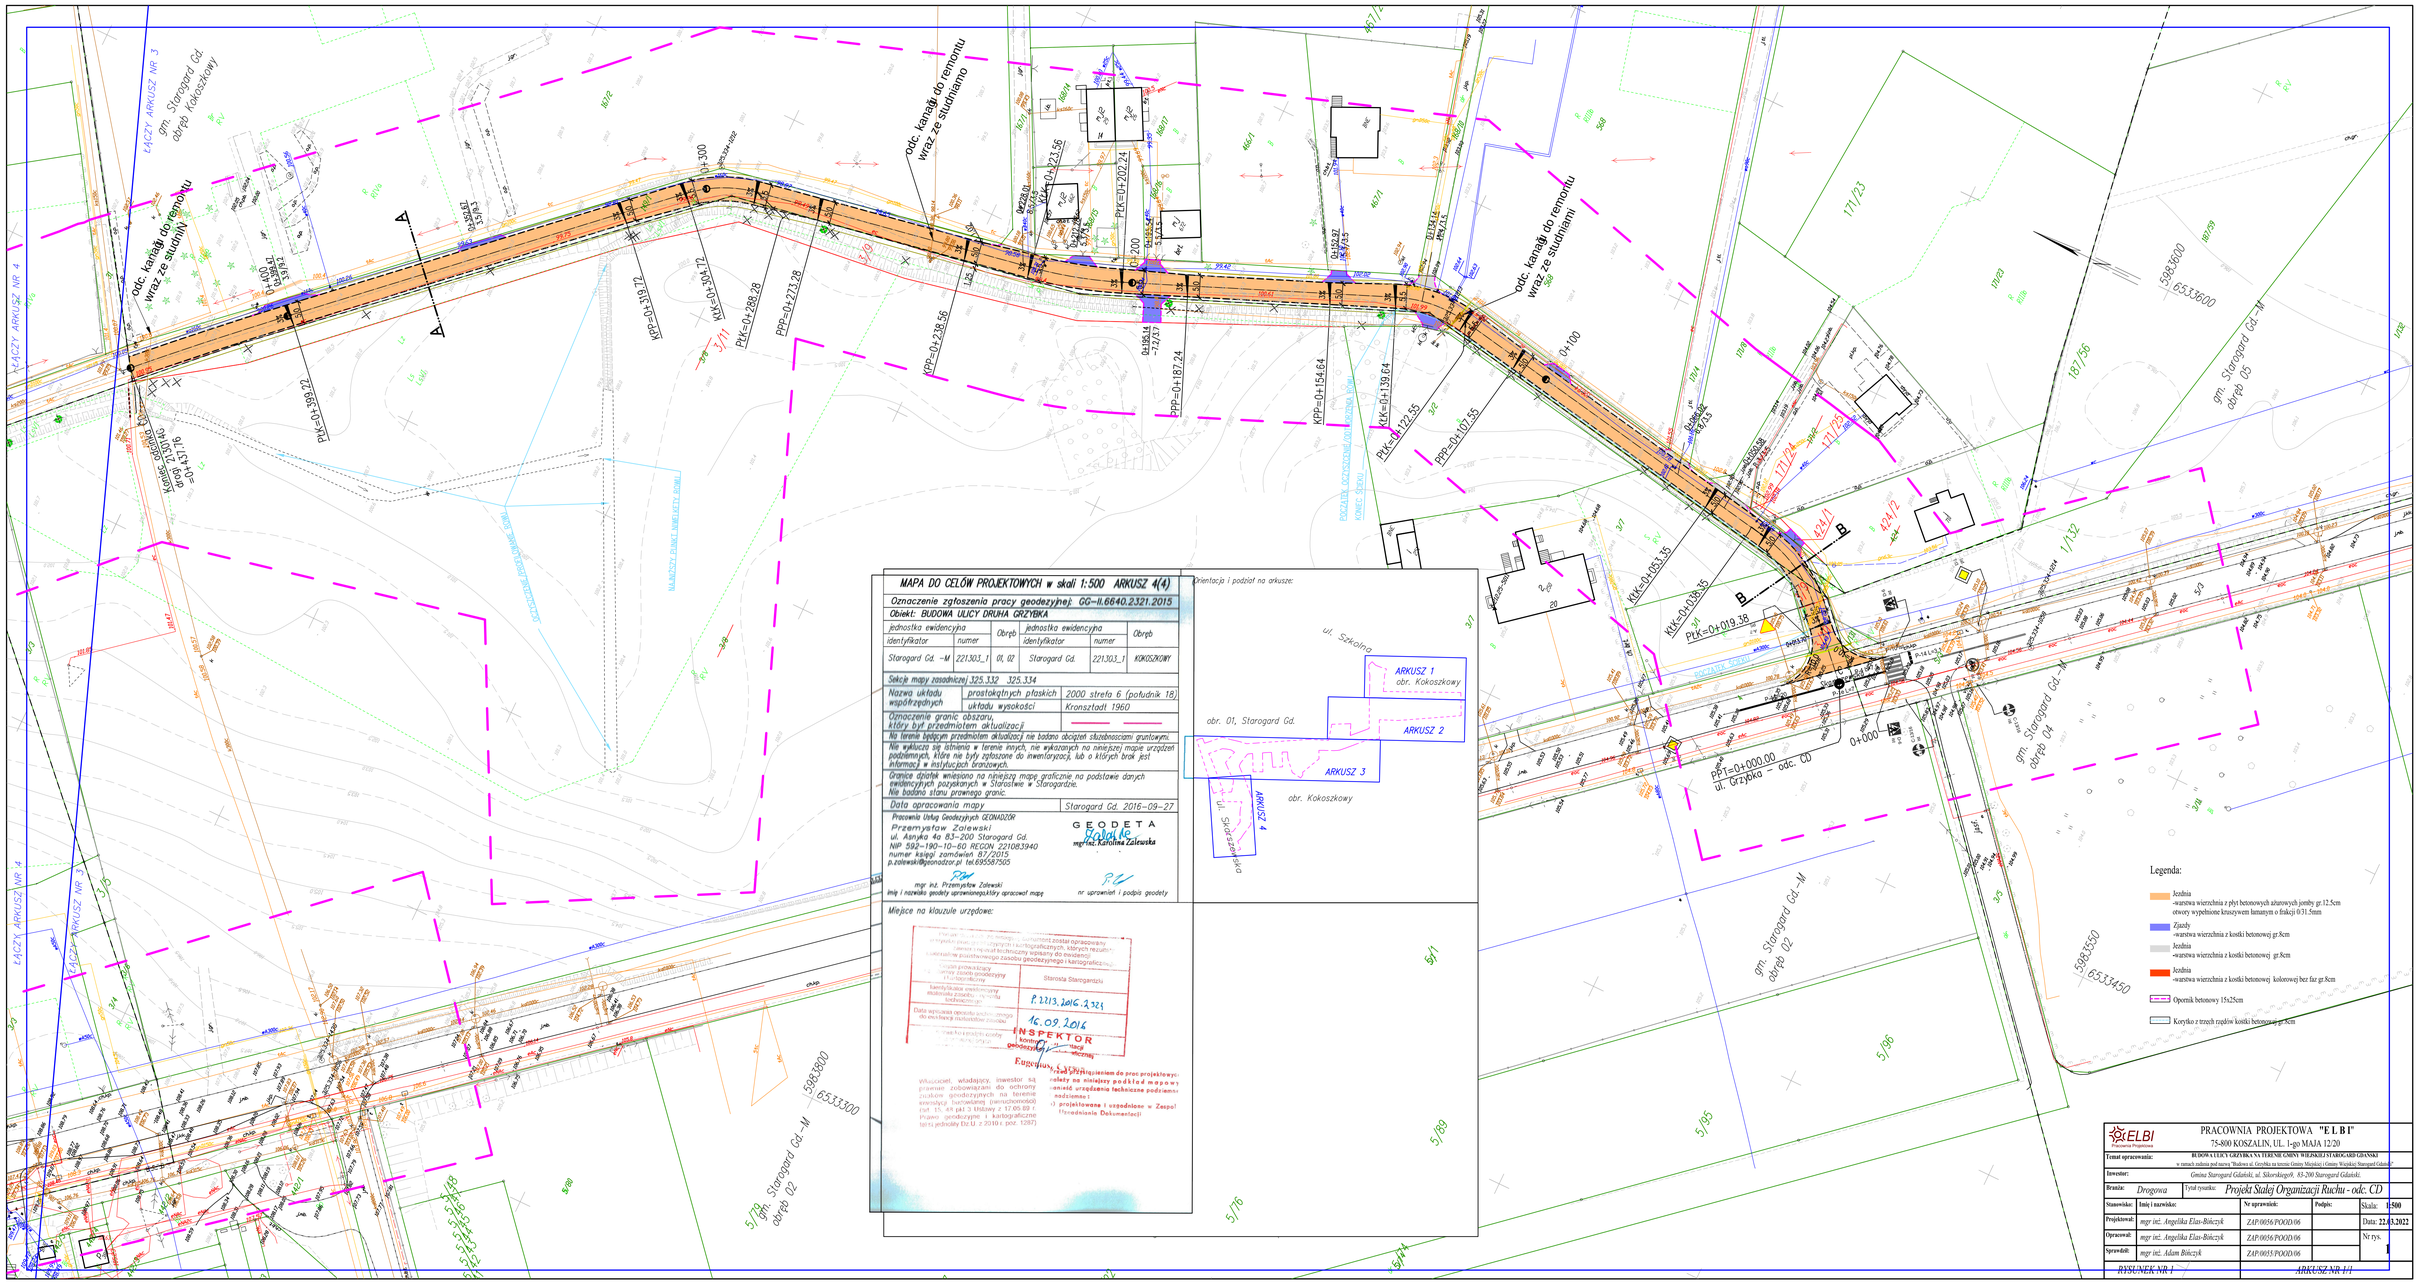
MAPA DO CELÓW PROJEKTOWYCH w skali 1:500 ARKUSZ 4(4)
Oznaczenie zgłoszenia pracy geodezyjnej: GG-II.6640.2321.2015
Obiekt: BUDOWA ULICY DRUHA GRZYBKA
jednostka ewidencyjna: Obręb: jednostka ewidencyjna: Obręb:
identyfikator: numer: identyfikator: numer:
Starogard Gd. –M 221303_1 01, 02 Starogard Gd. 221303_1 KOKOSZKOWY
Sekcje mapy zasadniczej 325.332 325.334
Nazwa układu współrzędnych: prostokątnych płaskich układu wysokości: 2000 strefa 6 (południk 18) Kronsztadt 1960
Oznaczenie granic obszaru, który był przedmiotem aktualizacji
Na terenie będącym przedmiotem aktualizacji nie badano obciążeń służebnościami gruntowymi.
Nie wykluczа się istnienia w terenie innych, nie wskazanych na niniejszej mapie urządzeń podziemnych, które nie były zgłoszone do inwentaryzacji, lub o których brak jest informacji w instytucjach branżowych.
Granice działek wniesiono na rysunku mapy graficznie na podstawie danych ewidencyjnych pozyskanych w Starostwie w Starogardzie.
Nie badano stanu prawnego granic.
Data opracowania mapy: Starogard Gd. 2016-09-27
Pracownia Usług Geodezyjnych GEONADZÓR
Przemysław Zalewski
ul. Aanyka 4a 83-200 Starogard Gd.
NIP 592-190-10-60 REGON 221083940
numer księgi zamówień 87/2015
p.zalewski@geonadzor.pl tel.695587505
mgr inż. Przemysław Zalewski
imię i nazwisko geodety uprawnionego,który opracował mapę
GEODETA
Zalewski
mgr inż. Katalina Zalewska
nr uprawnień i podpis geodety
Miejsce na klauzule urzędowe:
Starosta Starogardzki
P.2213.2016.2321
16.09.2016
INSPEKTOR
Eugeniusz Sikora
Orientacja i podział na arkusze:
ul. Szkolna
ARKUSZ 1
obr. Kokoszkowy
ARKUSZ 2
obr. 01, Starogard Gd.
ARKUSZ 3
obr. Kokoszkowy
ARKUSZ 4
ul. Storczykowa
Legenda:
Jezdnia -warstwa wierzchnia z płyt betonowych ażurowych jumby gr.12.5cm otwory wypełnione kruszywem łamanym o frakcji 0 31.5mm
Zjazdy -warstwa wierzchnia z kostki betonowej gr.8cm
Jezdnia -warstwa wierzchnia z kostki betonowej gr.8cm
Jezdnia -warstwa wierzchnia z kostki betonowej kolorowej bez faz gr.8cm
Opornik betonowy 15x25cm
Korytko z trzech rzędów kostki betonowej gr.8cm
ŁĄCZY ARKUSZ NR 3
ŁĄCZY ARKUSZ NR 4
odc. kanału do remontu wraz ze studniami
PKK=0+039.35
PLK=0+019.38
PPT=0+000.00
ul. Grzybka – odc. CD
0+000
0+100
PKP=0+192.72
PKK=0+304.73
PPP=0+211.28
PLK=0+288.28
PPP=0+238.56
PKP=0+154.64
PKK=0+139.64
PPP=0+107.55
PLK=0+122.55
PKK=0+063.35
gm. Starogard Gd. –M obręb 01
gm. Starogard Gd. –M obręb 02
gm. Starogard Gd. –M obręb 04
gm. Starogard Gd. –M obręb 05
5983600 6533600
5983550 6533450
5983800 6533300
PRACOWNIA PROJEKTOWA "E L B I"
75-800 KOSZALIN, UL. 1-go MAJA 12/20
Temat opracowania: BUDOWA ULICY GRZYBKA NA TERENIE GMINY WIEJSKIEJ STAROGARD GDAŃSKI
w ramach zadania pod nazwą "Budowa ul. Grzybka na terenie Gminy Wiejskiej Starogard Gdański"
Inwestor: Gmina Starogard Gdański, ul. Sikorskiego9, 83-200 Starogard Gdański.
Branża: Drogowa
Tytuł rysunku: Projekt Stałej Organizacji Ruchu - odc. CD
Stanowisko: Imię i nazwisko: Nr uprawnień: Podpis: Skala: 1:500
Projektował: mgr inż. Angelika Elas-Bińczyk ZAP/0056/POOD/06 Data: 22.03.2022
Opracował: mgr inż. Angelika Elas-Bińczyk ZAP/0056/POOD/06 Nr rys.
Sprawdził: mgr inż. Adam Bińczyk ZAP/0015/POOD/06 1
RYSUNEK NR 1
ARKUSZ NR 1/1