Sporządził Beata Hołowińska (30.08.2022, 15:06:29)

Wydruk z systemu IntraEWID

skala 1: 500

ODCINEK SIECI WODOCIĄGOWEJ W KOKOSZKOWACH -UL. DESZCZOWA

ZAŁĄCZNIK NR 15
DO ZARZĄDZENIA WÓJTA GMINY
NR INT/178/2022 Z DNIA 25.08.2022R

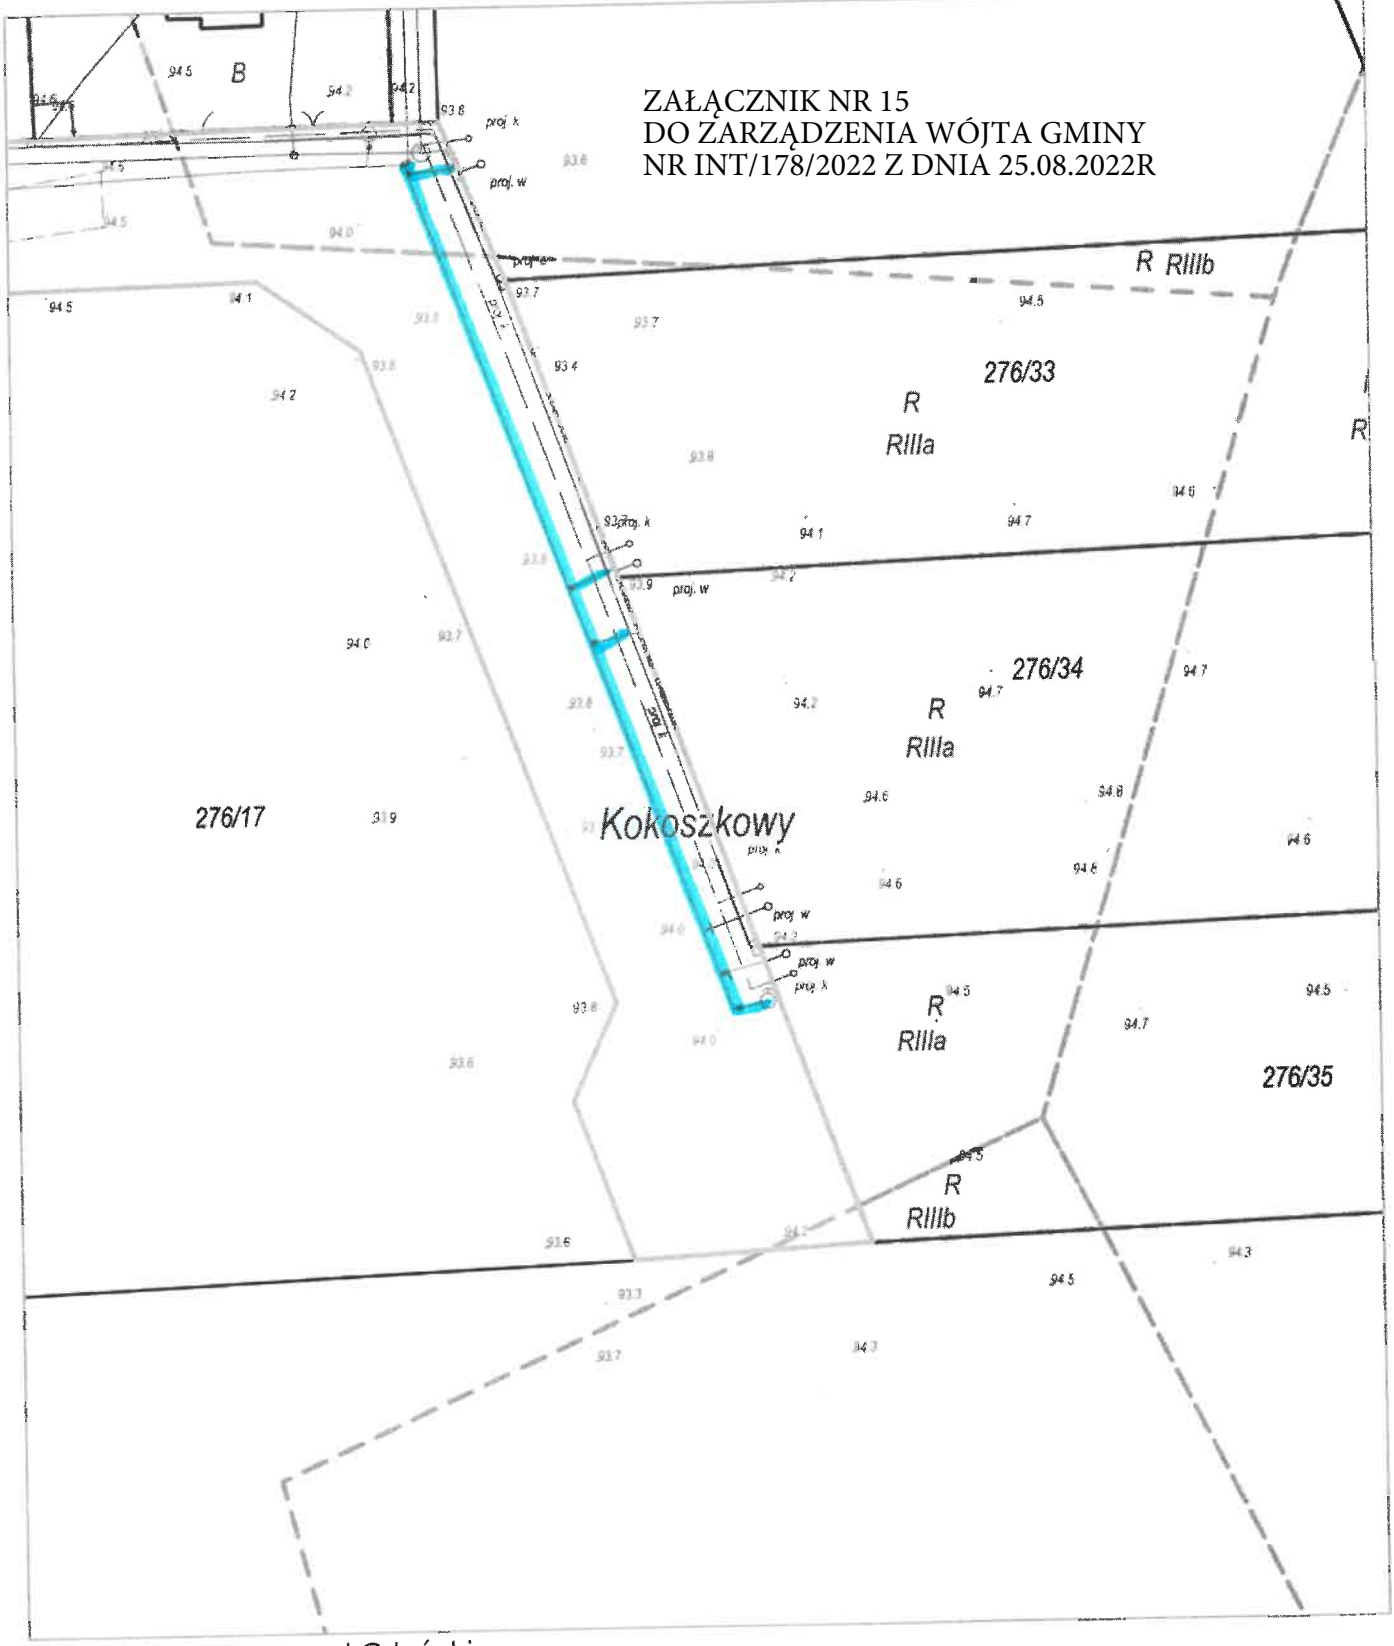

Kokoszkowy, Starogard Gdański

Udostępniane informacje nie są dokumentami w postępowaniach administracyjnych i innych. Materiały zawierające informacje z powiatowego zasobu geodezyjnego i kartograficznego (w tym dane z operatu ewidencji gruntów i budynków Starostwo Powiatowe w Starogardzie Gdańskim) należy zamawiać w Wydziale Geodezji. Dokumenty zawierające inne informacje przetwarzane w Wewnętrznym Portalu Mapowym należy zamawiać w wydziałach merytorycznych, odpowiedzialnych za aktualizację tych danych.