


Wydruk z systemu IntraEWID

ODCINEK KANALIZACJI SANITARNEJ W UL. PODMIEJSKIEJ W KOKOSZKOWACH

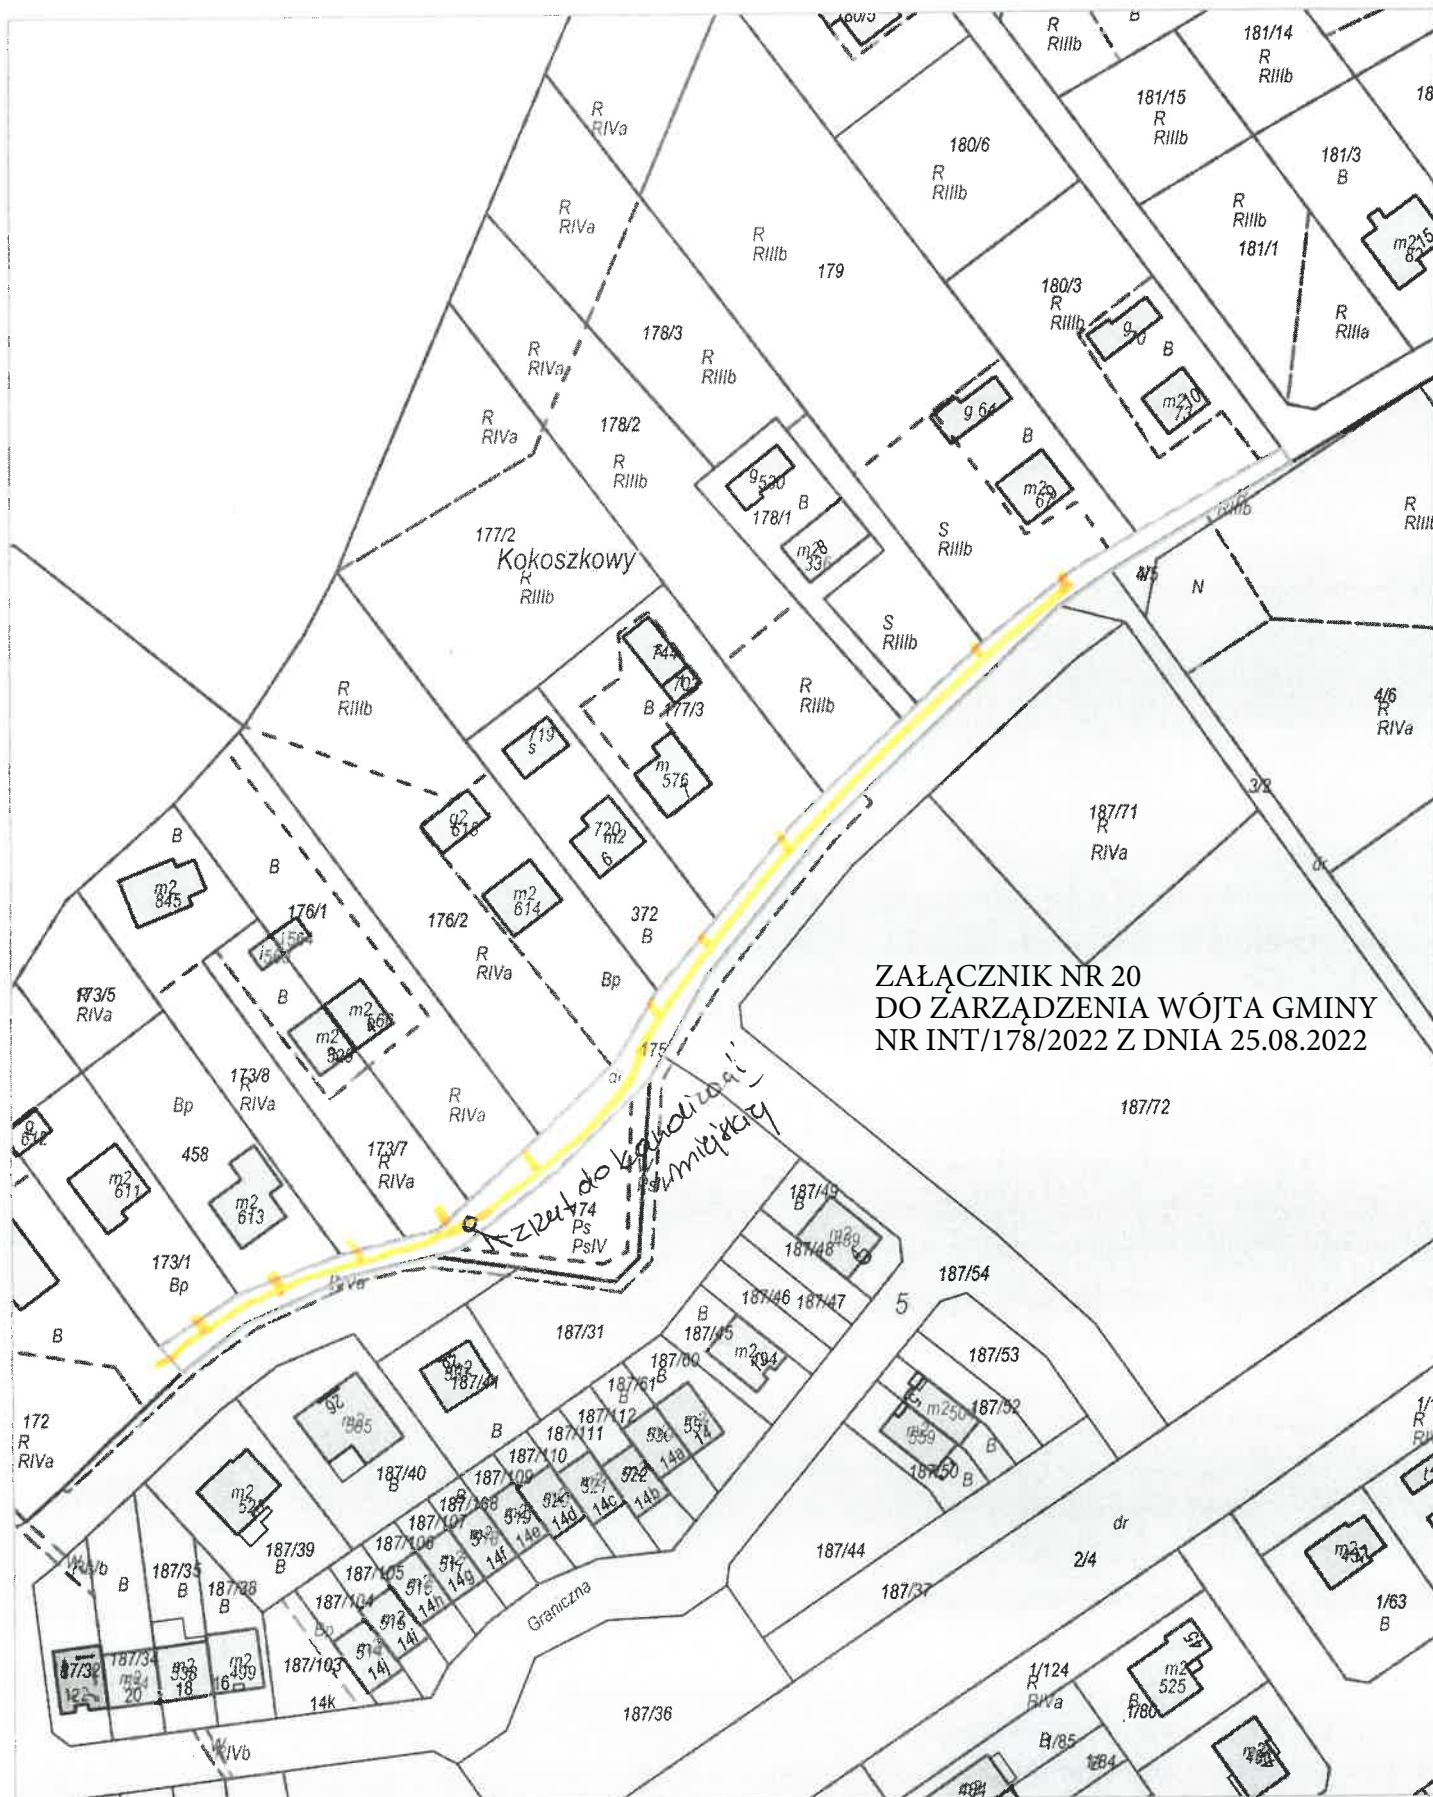

5, Starogard Gdański - M | Kokoszkowy, Starogard Gdański