

Wydruk z systemu IntraEWID


< Podtytuł >

skala 1: 500

układ współrzędnych 2000 strefa 6 (18°)

MODERNIZACJA PRZEPOMPOWNI
TŁOCZNI ŚCIEKÓW W DĄBRÓWCE

x = 5977898.02, y = 6533502.48

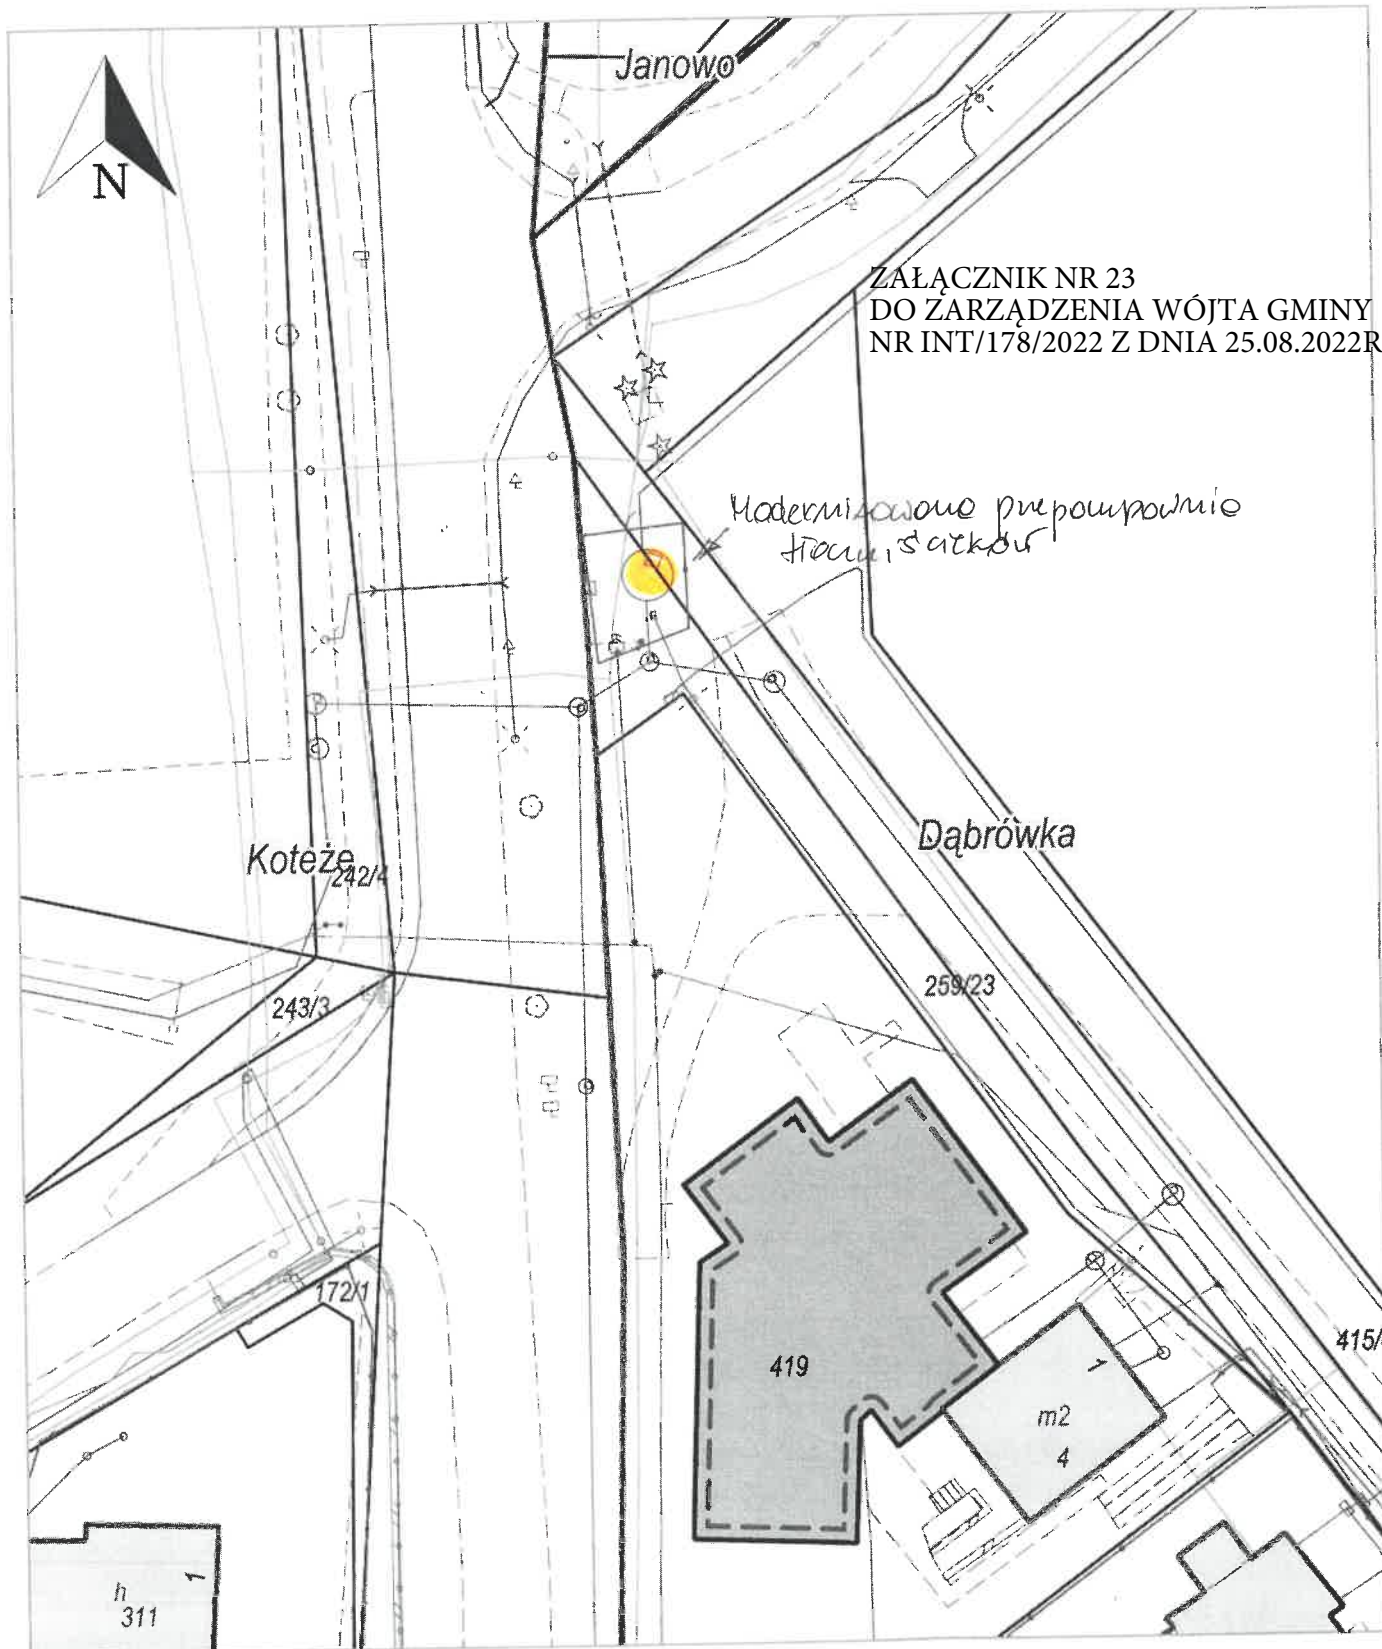

x = 5977790.77, y = 6533412.87

Koteże, Starogard Gdański | Dąbrówka, Starogard Gdański | Janowo, Starogard Gdański

Udostępniane informacje nie są dokumentami w postępowaniach administracyjnych i innych. Materiały zawierające informacje z powiatowego zasobu geodezyjnego i kartograficznego (w tym dane z operatu ewidencji gruntów i budynków Starostwo Powiatowe w Starogardzie Gdańskim) należy zamawiać w Wydziale Geodezji. Dokumenty zawierające inne informacje przetwarzane w Wewnętrznym Portalu Mapowym należy zamawiać w wydziałach merytorycznych, odpowiedzialnych za aktualizację tych danych.