

**PROGNOZA ODDZIAŁYWANIA NA ŚRODOWISKO ZMIANY MIEJSCOWEGO PLANU
ZAGOSPODAROWANIA PRZESTRZENNEGO DLA WSI KRAĞ
DLA CZĘŚCI DZIAŁEK NR 195/4 I 196 POŁOŻONYCH W OBRĘBIE GEODEZYJNYM KRAĞ**

skala 1:1000



SKUTKI REALIZACJI ZAPISÓW PLANU



Teren produkcji przemysłowej lub elektrowni słonecznej lub składów i magazynów, gdzie prognozuje się częściową utratę potencjału biotycznego



Teren komunikacji drogowej wewnętrznej, gdzie przewiduje się częściową utratę potencjału biotycznego wraz z przewidywanym wzrostem natężenia ruchu pojazdów


Oznaczenia planu

- granica obszaru objętego zmianą planu miejscowego
- linia rozgraniczająca tereny o różnym przeznaczeniu lub różnych zasadach zagospodarowania
- nieprzekraczalna linia zabudowy

przeznaczenie terenów

- PP-PEF-PS** teren produkcji przemysłowej lub elektrowni słonecznej lub składów i magazynów
- KR** teren komunikacji drogowej wewnętrznej

Wyrys ze studium uwarunkowań i kierunków zagospodarowania przestrzennego gminy Starogard Gdański

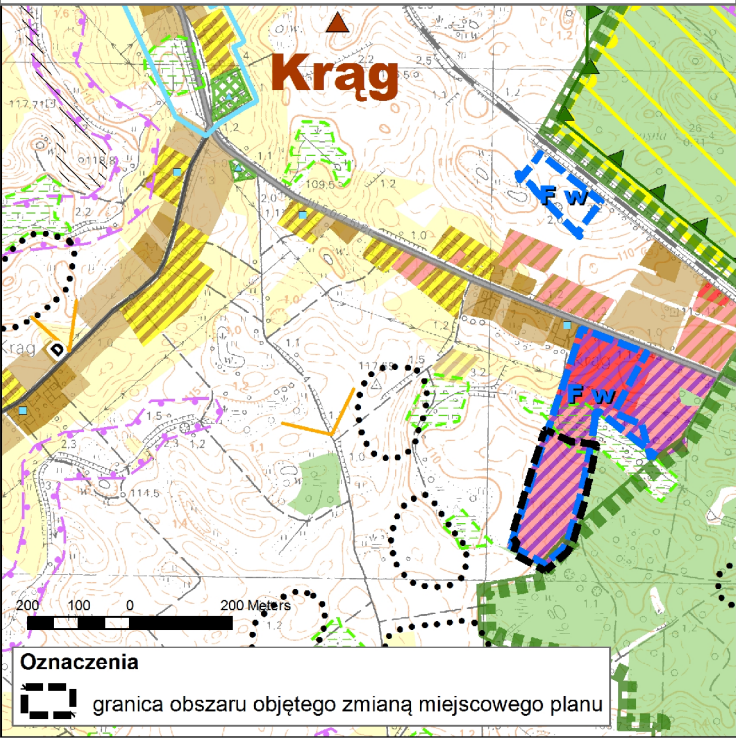

Oznaczenia studium:

Nowe tereny inwestycyjne o wiodącym przeznaczeniu

- zabudowa produkcyjno-usługowa (dopuszcza się inne funkcje związane z funkcją podstawową, typu: tereny zieleni, infrastruktura itp.)

Obszary dopuszczalnej lokalizacji urządzeń wytwarzających energię z odnawialnych źródeł energii i ich stref ochronnych, w tym:

- Fw** - teren lokalizacji farm fotowoltaicznych

Obszary zabudowane i zainwestowane

- zabudowa produkcyjno-usługowa (w tym inne funkcje związane z funkcją podstawową, typu: tereny zieleni, infrastruktura itp.)

Elementy osnowy ekologicznej

- Regionalny korytarz ekologiczny doliny Wierzycy

Mapa zasadnicza w postaci wektorowej w skali 1:1 000
pozyskana z państwowego zasobu geodezyjnego i kartograficznego
prowadzonego przez Starostwo Powiatowe w Starogardzie Gdańskim
Układ współrzędnych PL-ETRF2000