

PROGNOZA ODDZIAŁYWANIA NA ŚRODOWISKO MIEJSCOWEGO PLANU ZAGOSPODAROWANIA PRZESTRZENNEGO DLA DZIAŁKI NR 368/2 POŁOŻONEJ W OBRĘBIE GEODEZYJNYM SUCUMIN

skala 1:1000

SKUTKI REALIZACJI ZAPISÓW PLANU




Teren usług rekreacji z dopuszczeniem usług oraz lokalizacji obiektów związanych z rekreacją i sportem, gdzie prognozuje się częściową utratę potencjału biotycznego z zachowaniem wysokiego udziału powierzchni biologicznie czynnej (min. 50% powierzchni działki)



Teren przeznaczony pod zieleń urządzoną, gdzie przewiduje się kontynuację zachowania wysokiego potencjału biotycznego



Terenu publicznej drogi lokalnej, gdzie przewiduje się częściową utratę potencjału biotycznego wraz z przewidywanym wzrostem natężenia ruchu pojazdów

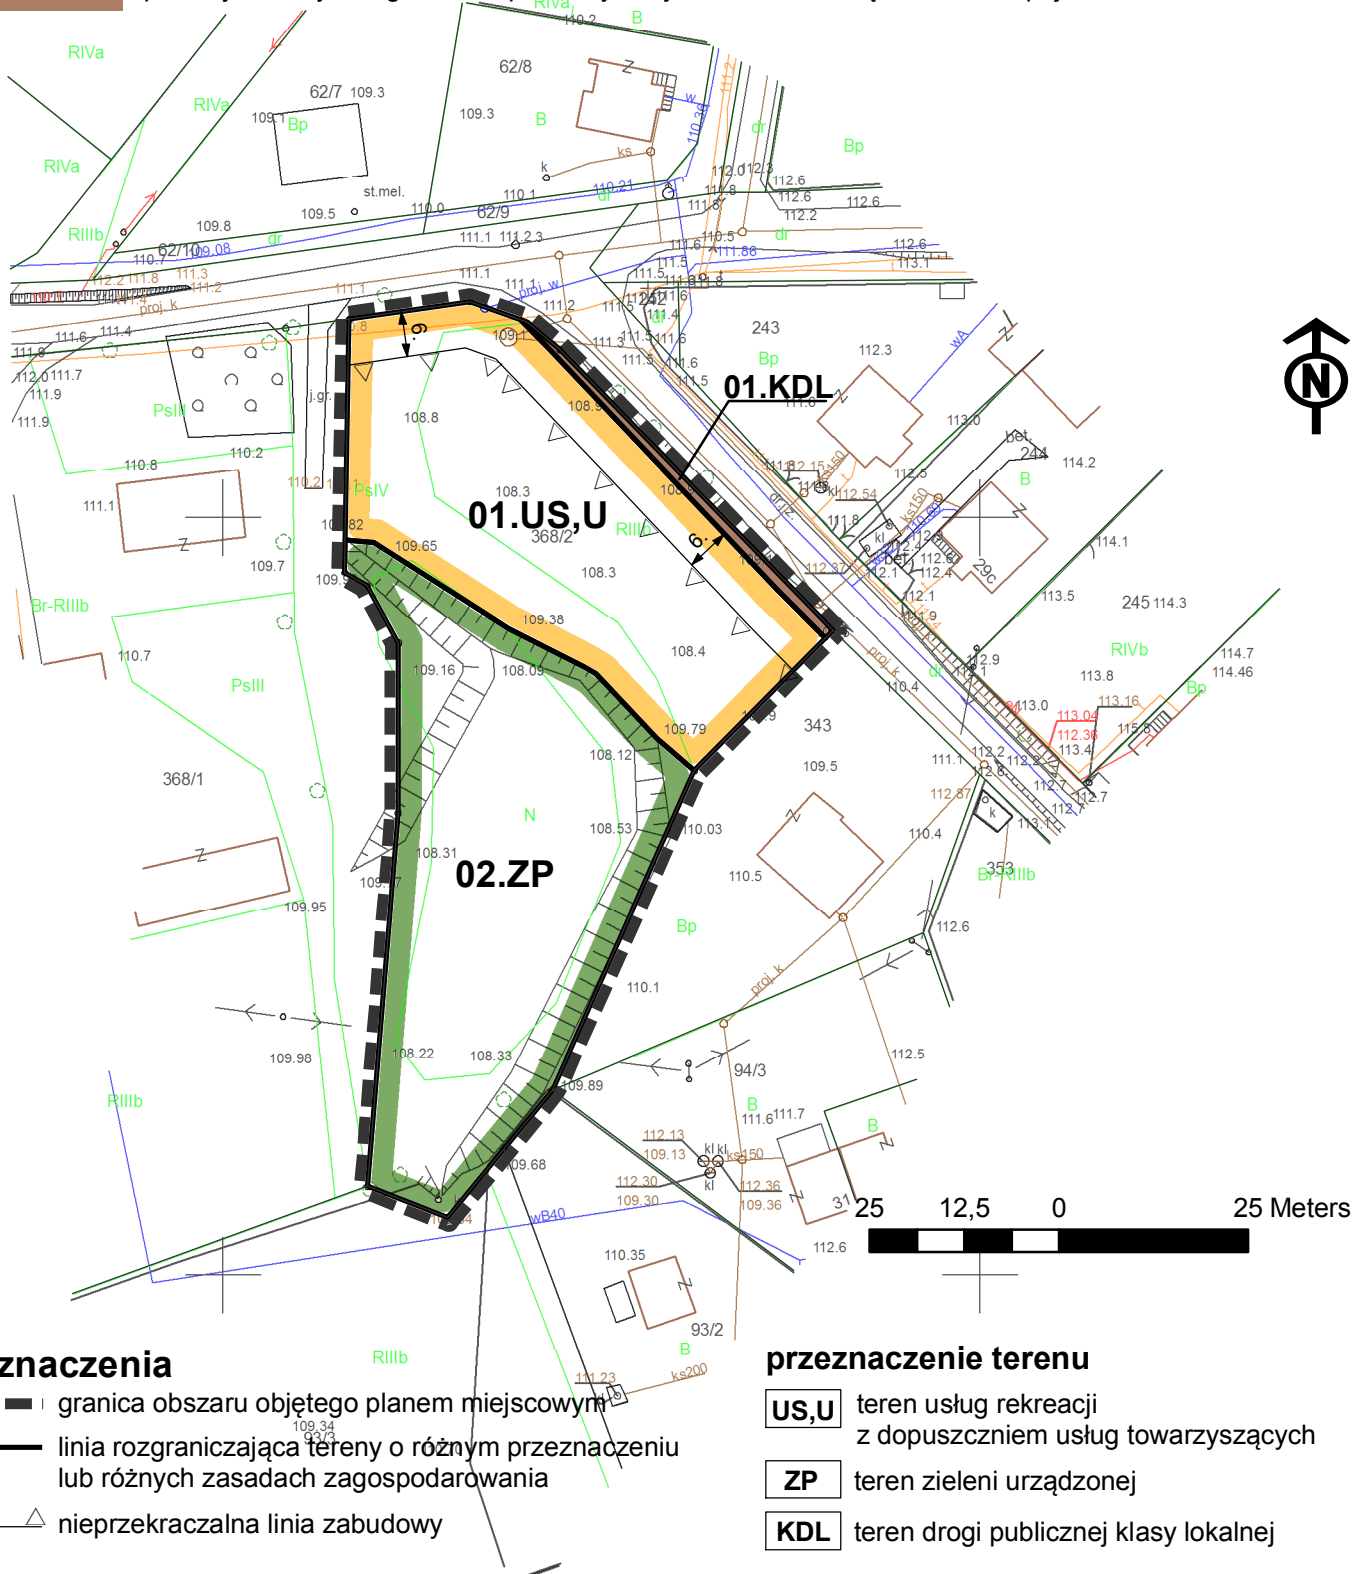

Oznaczenia

- granica obszaru objętego planem miejscowym
- linia rozgraniczająca tereny o różnym przeznaczeniu lub różnych zasadach zagospodarowania
- nieprzekraczalna linia zabudowy

przeznaczenie terenu

- US,U** teren usług rekreacji z dopuszczeniem usług towarzyszących
- ZP** teren zieleni urządzonej
- KDL** teren drogi publicznej klasy lokalnej