




Wyrys ze Studium Uwarunkowań i Kierunków Zagospodarowania Przestrzennego Gminy Starogard Gdański zatwierdzonego uchwałą Nr XXXI/36/2021 Rady Gminy Starogard Gdański z dnia 6 maja 2021 r.

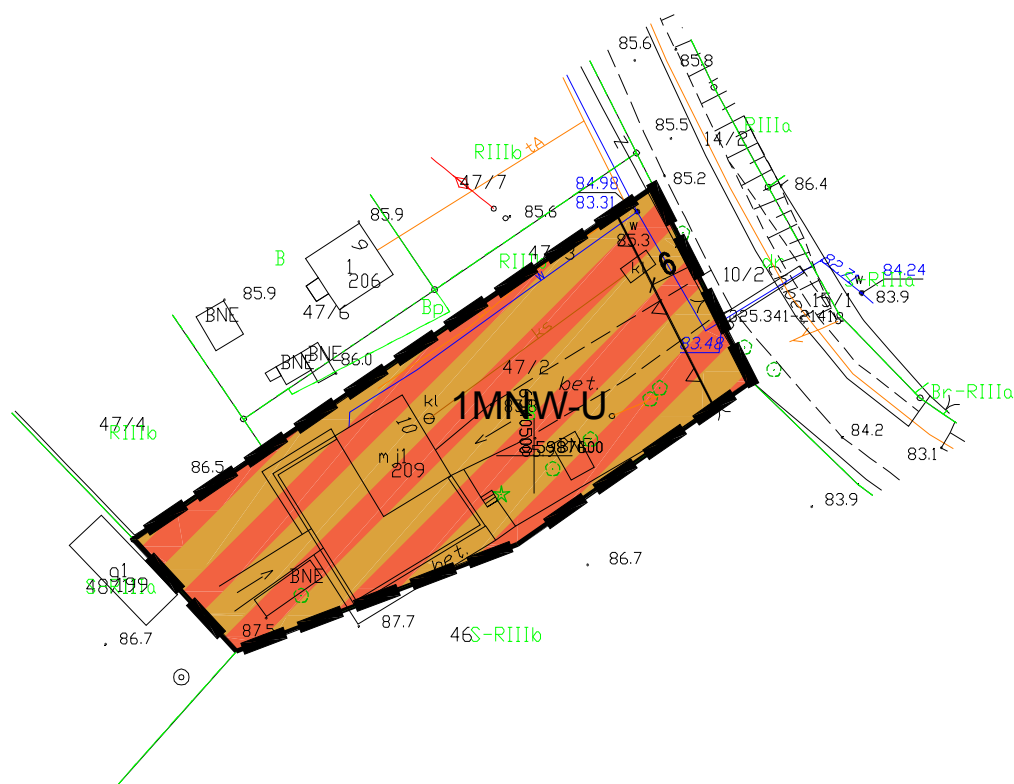


	obszar planu
	zabudowa mieszkaniowa (jedno i wielorodzinna, związana z funkcją rolniczą oraz usługi nieuciążliwe i inne funkcje związane z funkcją podstawową, typu: tereny zieleni, sportu, infrastruktura, itp.); istniejące zainwestowanie / nowe przeznaczenie terenu
	zabudowa mieszkaniowo-usługowa w tym inne funkcje związane z funkcją podstawową, typu: tereny zieleni, infrastruktura, itp.); istniejące zainwestowanie
	zabudowa usługowa (dopuszcza się inne funkcje związane z funkcją podstawową, typu: zabudowa mieszkaniowa, tereny zieleni, sportu, infrastruktura, itp.); nowe przeznaczenie terenu
	napowietrzna linia energetyczna 220 kV wraz z pasem technologicznym
	radiolinia wraz ze stacją przekątnikową

LEGENDA

USTALENIA PLANU

	granica opracowania
	linie rozgraniczające tereny o różnym przeznaczeniu lub różnych zasadach zagospodarowania
	maksymalna nieprzekraczalna linia zabudowy
	teren zabudowy mieszkaniowej jednorodzinnej wolnostojącej lub usług

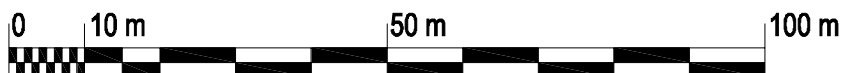

ARCHITECTO
URBANISTYKA
Sp. z o.o.

ul. Wassowskiego 12/36
80-225 Gdańsk, tel.: 58 355 62 15

Miejscowy plan zagospodarowania przestrzennego dla działki nr 47/2 położonej w obrębie Szpęgawsk

Załącznik graficzny nr 1 do Uchwały Nr LIII/645/2023 Rady Gminy Starogard Gdański z dnia 26 stycznia 2023 r.

autor planu:
mgr inż. arch. Magda Rosenbajger-Chojnowska
mgr inż. arch. Ewa Pieńkowska

Skala
1:1000