


Wleś Lipinki Szlacheckie skala 1:5000

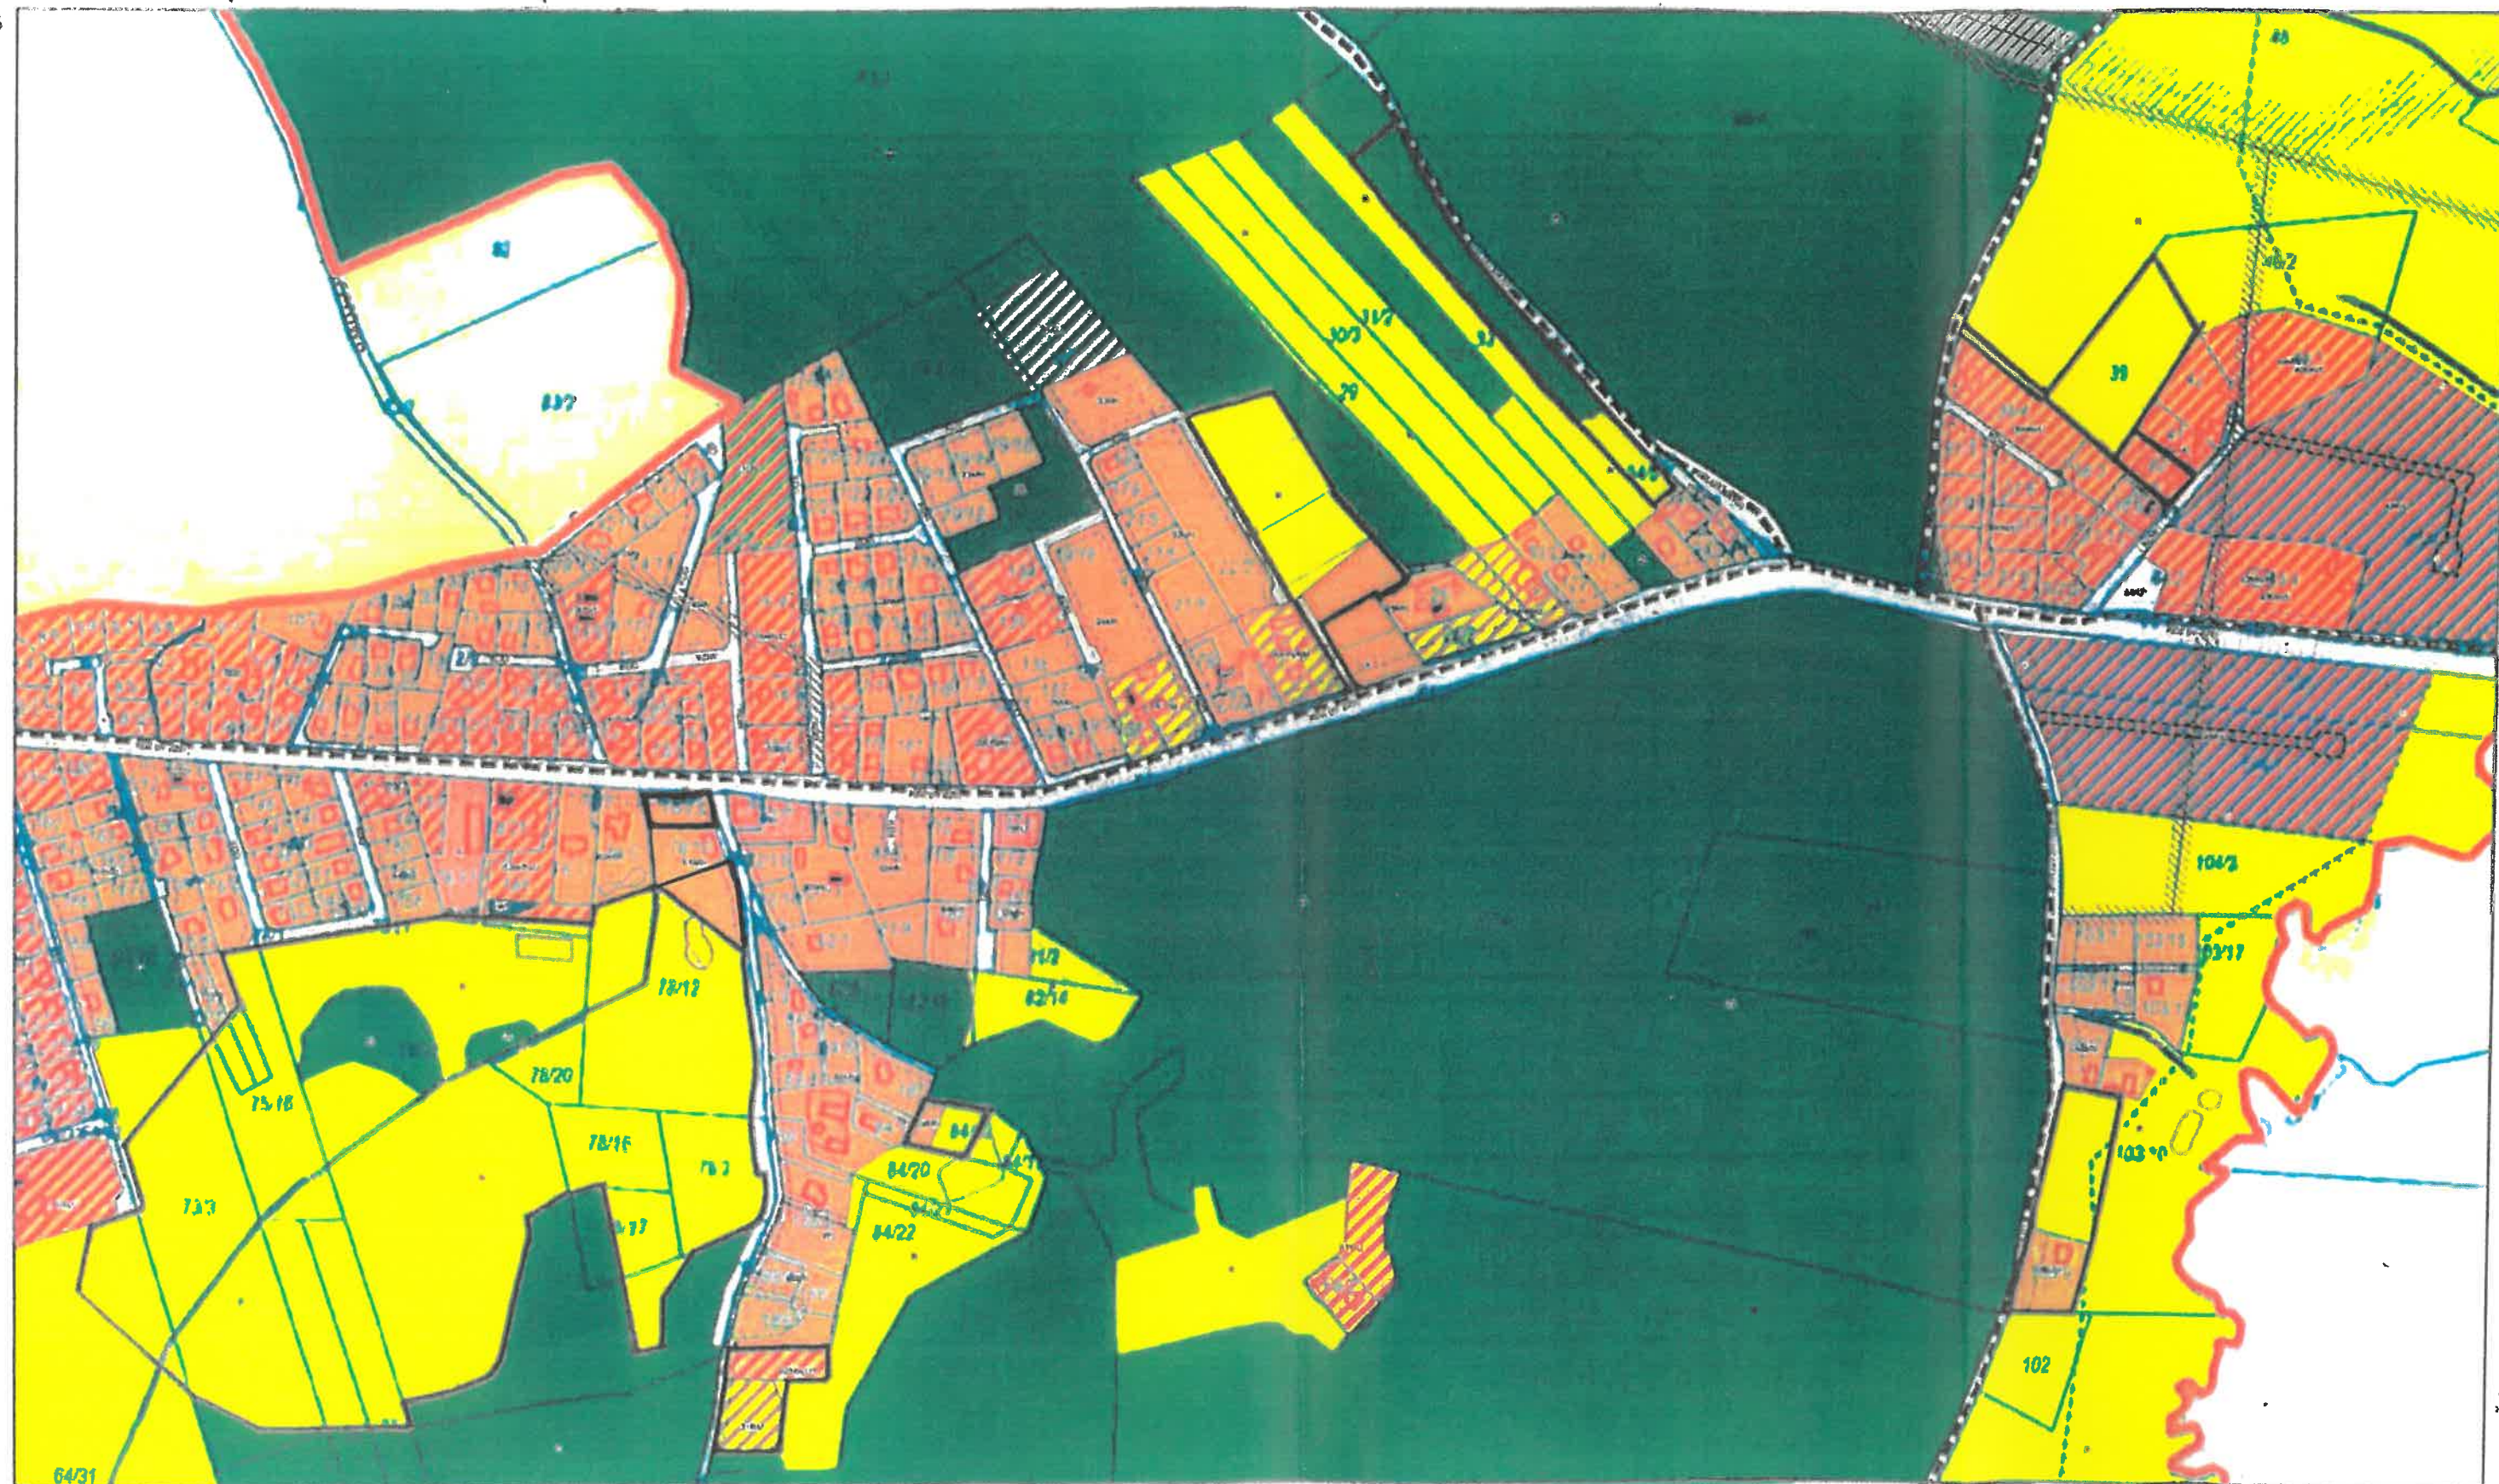

obszar objęty sporządzoną zmianą planu miejscowego