
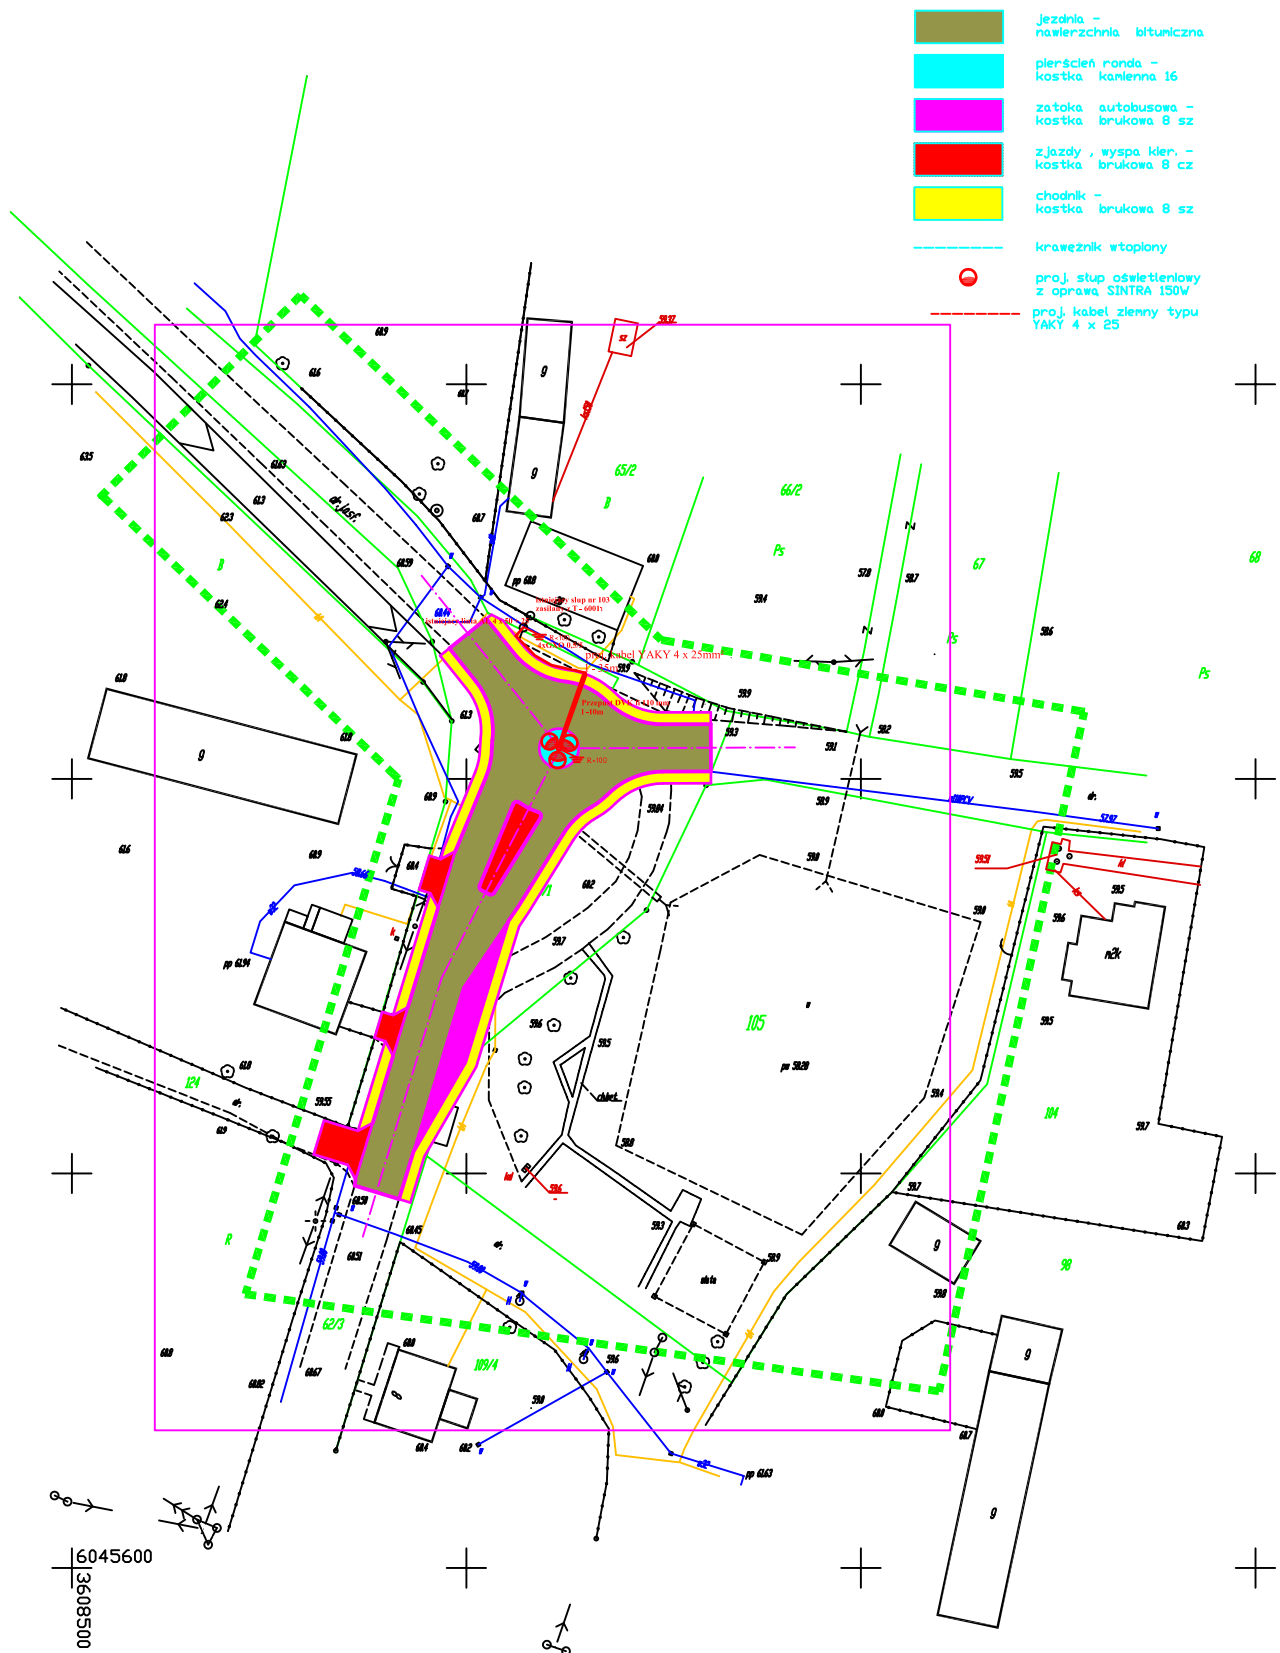


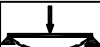

		PRACOWNIA KONSTRUKCJI BUDOWLANYCH Adam Ząbek ul. Grunwaldzka 26 tel. 604-641-355	NR RYSUNKU D.1
INWESTOR		Urząd Gminy Starogard Gdański	SKALA 1:1000
TEMAT		Projekt budowlany ronda w Brzeźnie Wielkim - oświetlenie uliczne	
LOKALIZACJA		Brzeźno Wielkie	
NAZWA RYS.		Plan sytuacyjny	DATA 11.2007
PROJEKTANT	Oświetlenie	mgr inż. Jarosław Kur upr. 79/Gd/2002	
SPRAWDZAJĄCY	Oświetlenie	mgr inż. Kazimierz Borowski upr. 117/Gd/2001	