


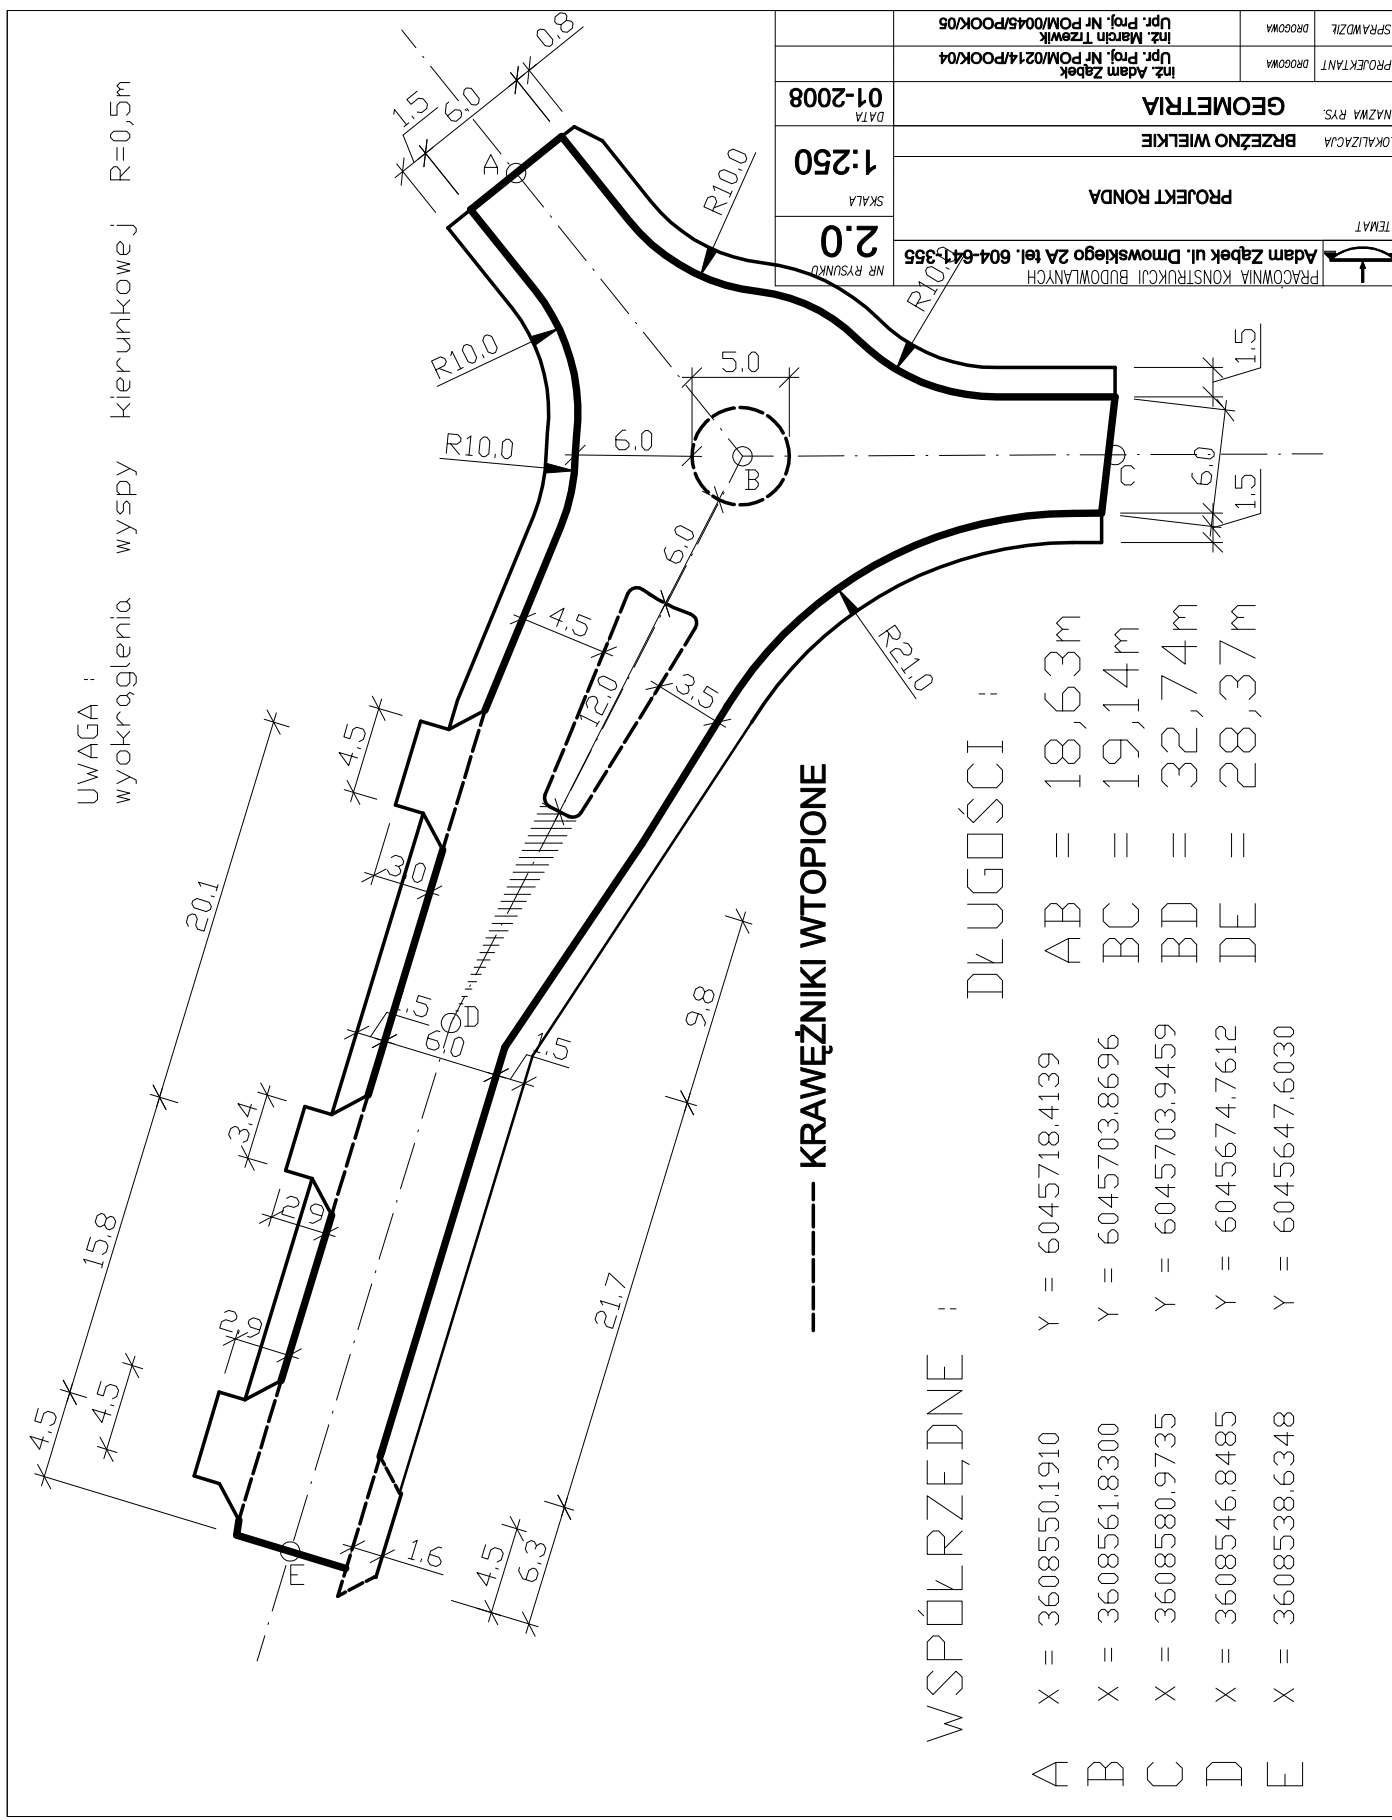

	PRACOWNIA KONSTRUKCJI BUDOWLANYCH	Adam Zabek ul. Dmowskiego 2A tel. 604 641 355	
TEMAT	PROJEKT RONDRA		
		SKALA	2.0
			NR RYSUNKU
LOKALIZACJA	BRZEŻNO WIELKIE	1:250	
NAMAZWA RYS.	GEOMETRIA	DATA	01-2008
PROJEKTANT	DROBOWA	inż. Adam Zabek Upr. Proj. Nr.POM/0214/POM/04	
SPECAWDZIAŁ	DROBOWA	inż. Marcin Tiszewik Upr. Proj. Nr.POM/0045/POM/05	