


DROGA KLASY : L
V_{proj.} 30 km/h
KAT. RUCHU : KR 2
PODŁOŻE : G3

DROGA

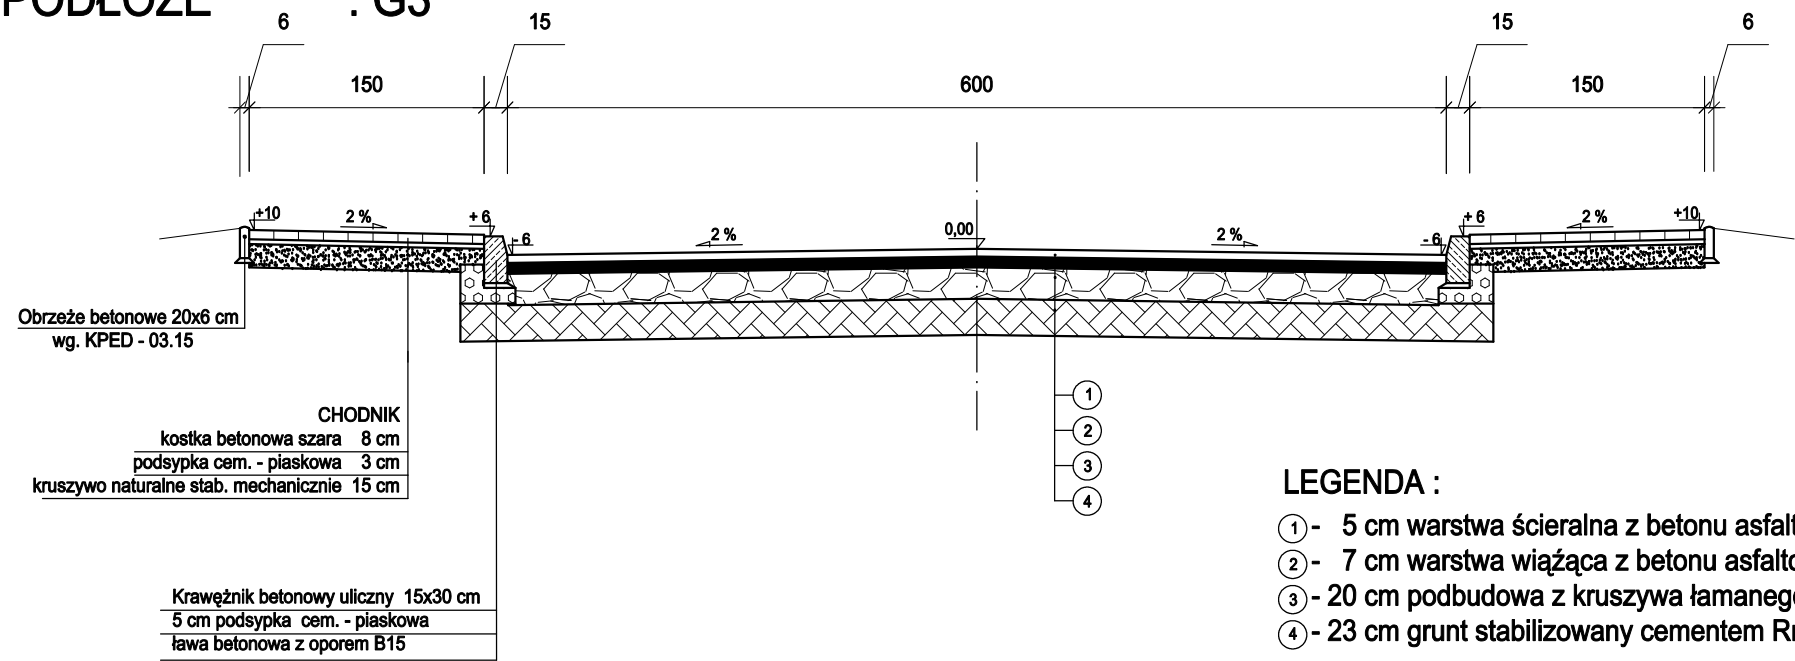

- LEGENDA :
- ① - 5 cm warstwa ścieralna z betonu asfaltowego
 - ② - 7 cm warstwa wiążąca z betonu asfaltowego
 - ③ - 20 cm podbudowa z kruszywa łamanego stab. mech
 - ④ - 23 cm grunt stabilizowany cementem Rm=2,5MPa.

UWAGA :

A) obniżyć krawężnik
do 1 cm na przejściach dla pieszych
do 4 cm na połączeniach ze zjazdami
i zatoką autobusową
do 4 cm wokół wyspy kierunkowej

	PRACOWNIA KONSTRUKCJI BUDOWLANYCH Adam Ząbek ul. Dmowskiego 2A tel. 604-641-355		NR RYSUNKU 1.0
	PROJEKT RONDA		SKALA 1:50
	BRZEŻNO WIELKIE		DATA 01-2008
	PRZEKRÓJ NORMALNY		
PROJEKTANT	DROGOWA	inż. Adam Ząbek Upr. Proj. Nr POM/0214/POOK/04	
SPRAWDZIŁ	DROGOWA	inż. Marcin Trzewik Upr. Proj. Nr POM/0045/POOK/05	