



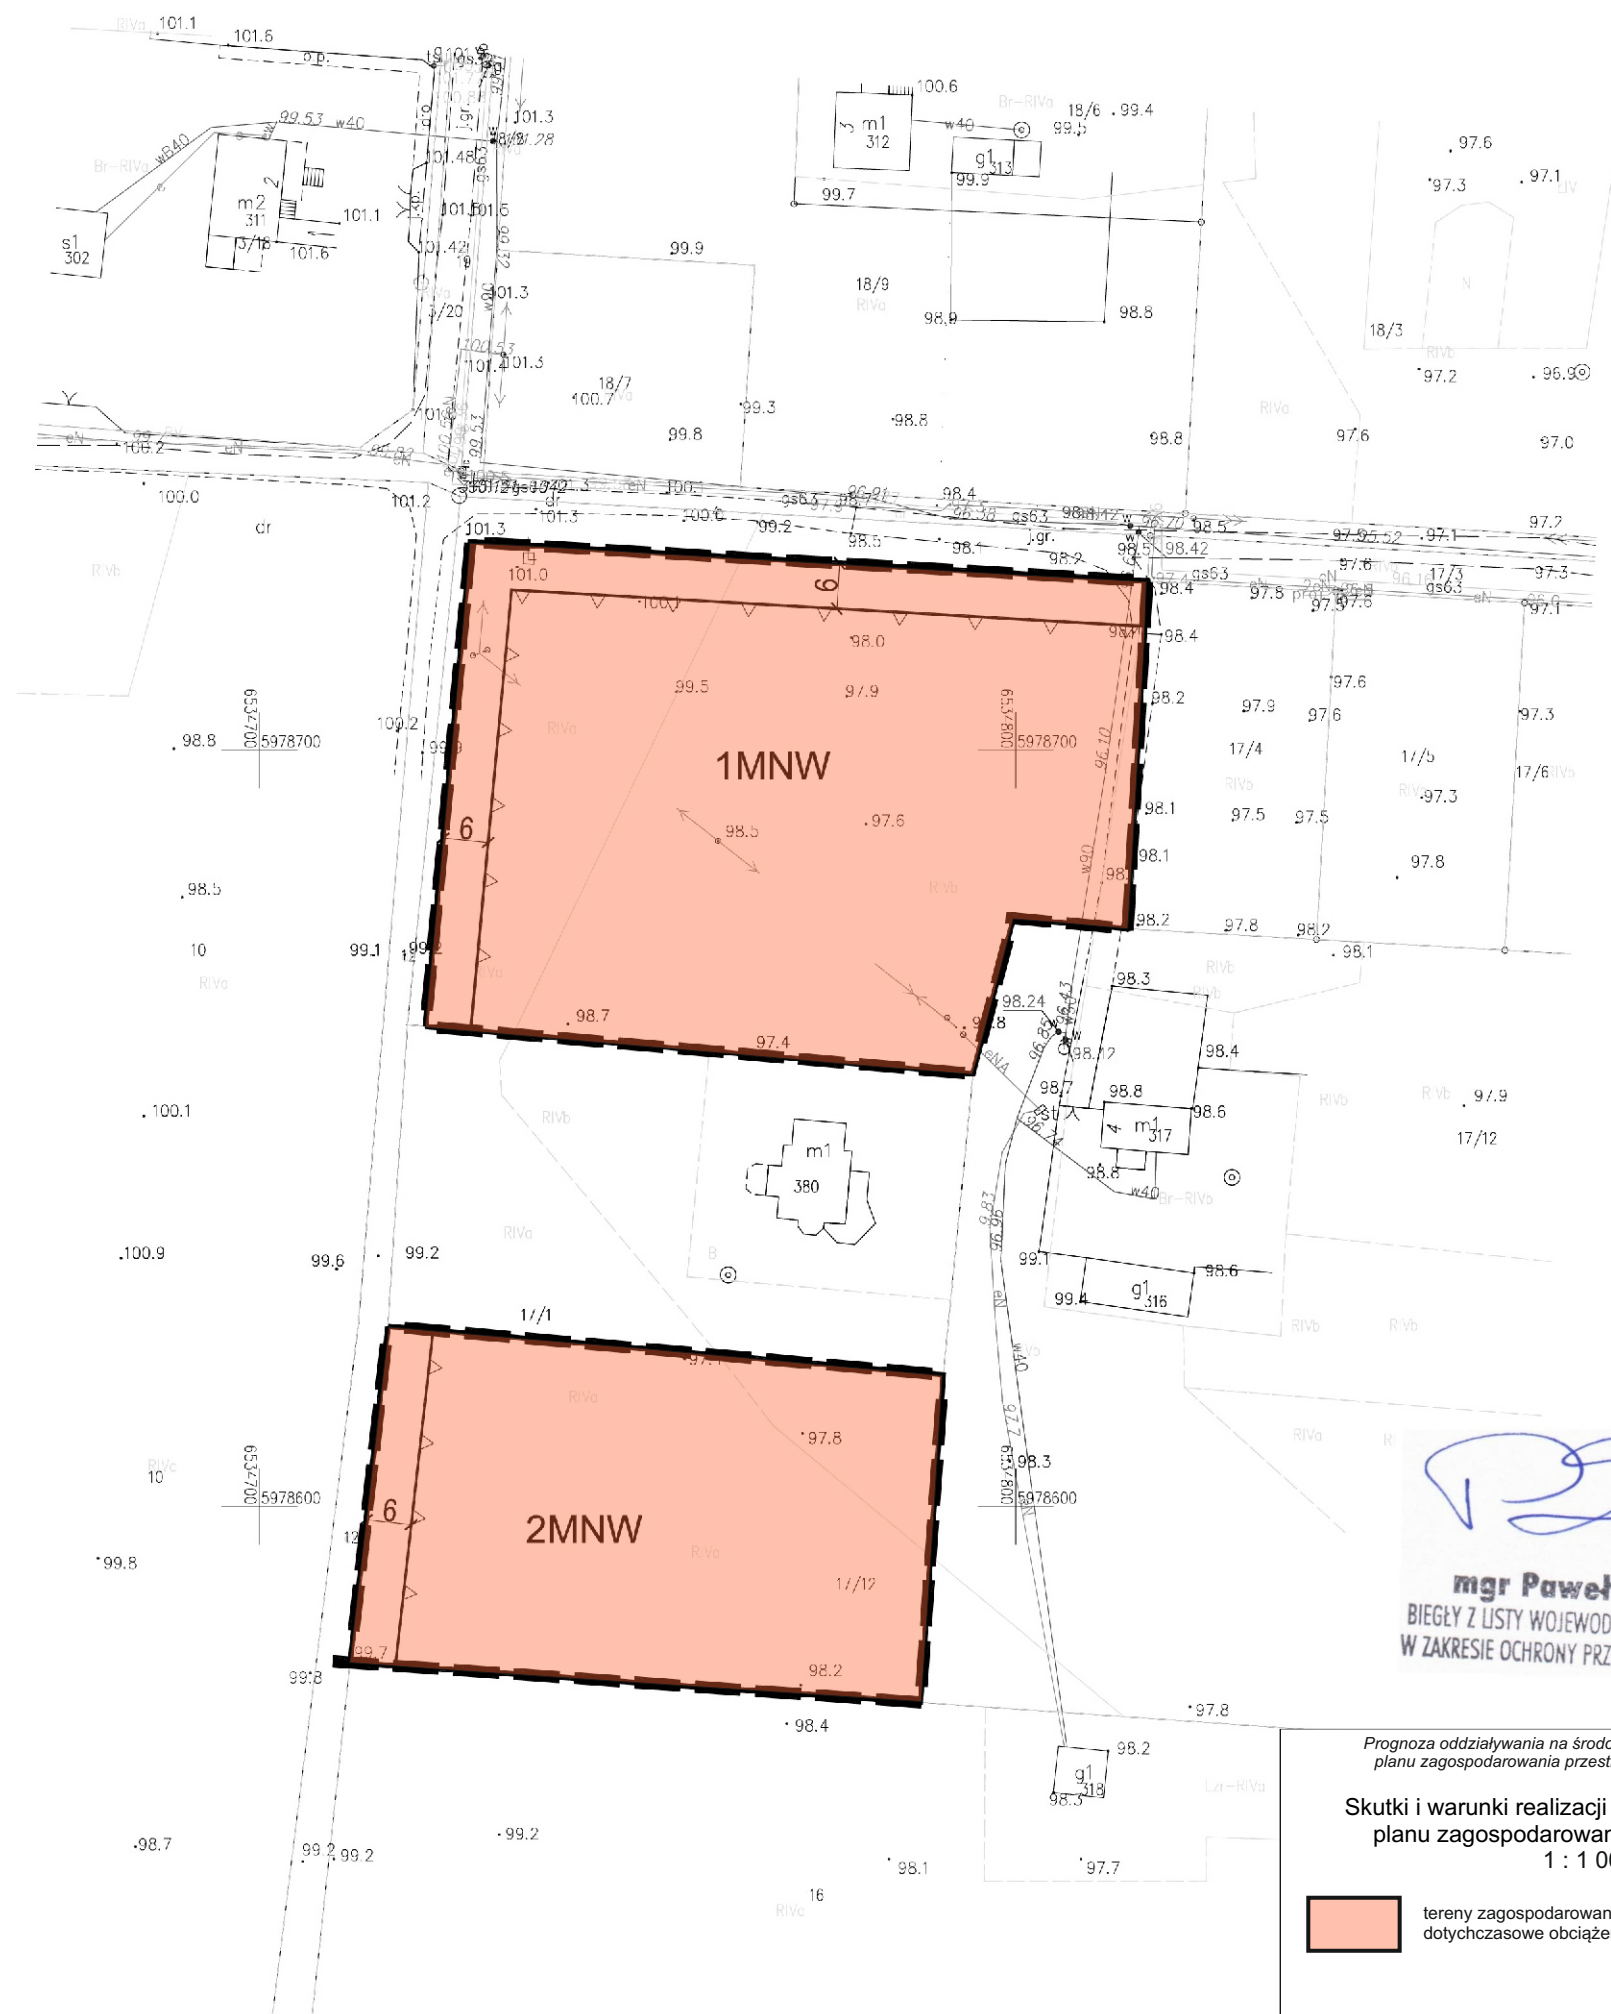

Wyrys ze Studium Uwarunkowań i Kierunków Zagospodarowania Przestrzennego Gminy Starogard Gdański zatwierdzonego uchwałą Nr XXXI/36/2021 Rady Gminy Starogard Gdański z dnia 6 maja 2021 r.

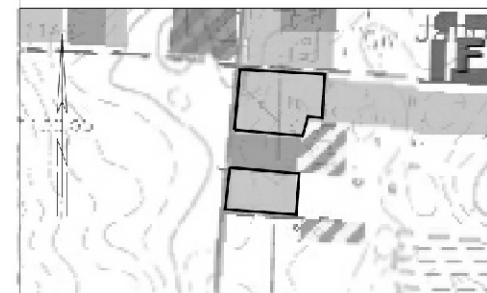


	obszar planu
	zabudowa mieszkaniowa (jedno i wielorodzinna, związana z funkcją podstawową, typ: tereny zieleni, sportu, infrastruktura, itp.); istniejące zamieszkiwanie / nowe przeznaczenie terenu
	zabudowa zagrodowa wyznaczona w miejscowych planach istniejące zamieszkiwanie / nowe przeznaczenie terenu
	zabudowa mieszkaniowo-usługowa (w tym inne funkcje związane z funkcją podstawową, typ: tereny zieleni, sportu, infrastruktura, itp.)
	grunty organiczne
	teren lokalizacji farm fotowoltaicznych

LEGENDA

USTALENIA PLANU

	granica opracowania
	linie rozgraniczające tereny o różnym przeznaczeniu lub różnych zasadach zagospodarowania
	maksymalna nieprzekraczalna linia zabudowy
	teren zabudowy mieszkaniowej jednorodzinnej wolnostojącej

mgr Paweł Sęgin
BIEGŁY Z LISTY WOJEWODY POMORSKIEGO
W ZAKRESIE OCHRONY PRZYRODY (NR 083)

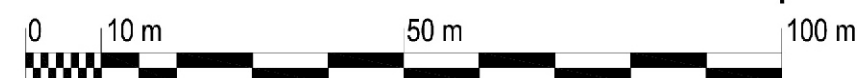

Prognoza oddziaływania na środowisko zmiany miejscowego planu zagospodarowania przestrzennego Janowo-Zachód

Skutki i warunki realizacji ustaleń miejscowego planu zagospodarowania przestrzennego
1 : 1 000

tereny zagospodarowania i funkcji zwiększających dotychczasowe obciążenie środowiska

PSiPP Locus
Gdynia 2024



ARCHITECTO
URBANISTYKA
Sp. z o.o.
ul. Wosowskiego 12/36
81-225 Gdynia
www.architecto.pl

Zmiana miejscowego planu zagospodarowania przestrzennego Janowo - Zachód

Załącznik graficzny nr 1 do Uchwały Nr
Rady Gminy Starogard Gdański z dnia

autorki planu:
mgr inż. arch. Magda Rosenbajger-Chojnowska
mgr inż. arch. Ewa Pińkowska

Skala
1:1000