


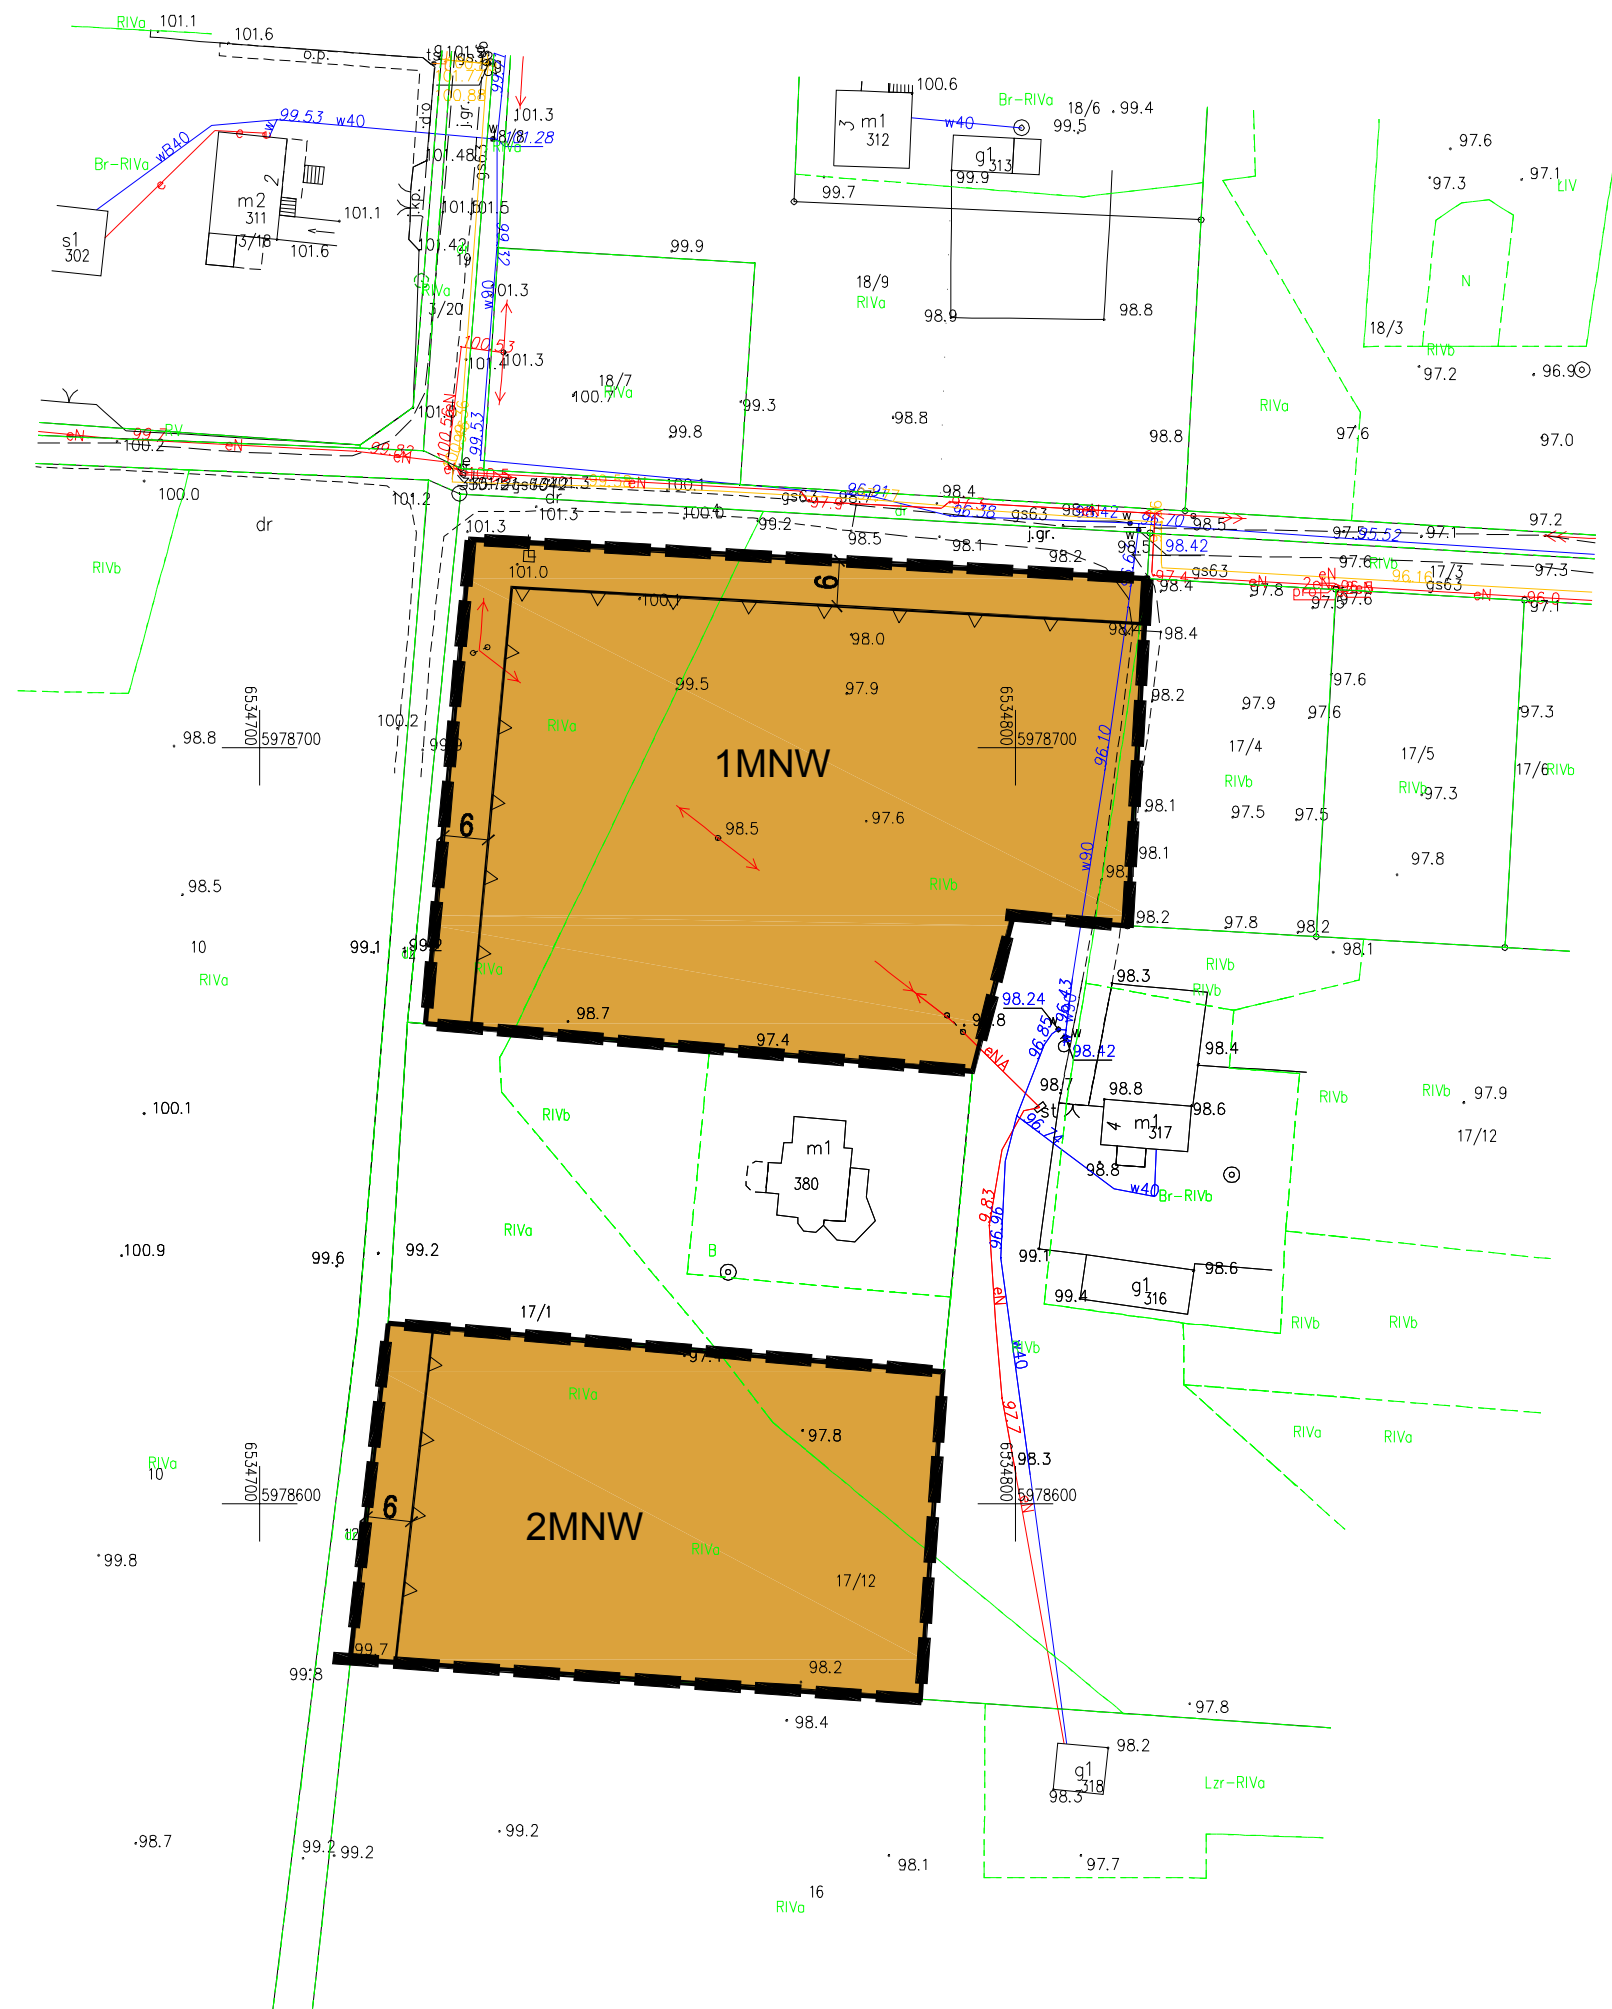


Wyrys ze Studium Uwarunkowań i Kierunków Zagospodarowania Przestrzennego Gminy Starogard Gdański zatwierdzonego uchwałą Nr XXXI/36/2021 Rady Gminy Starogard Gdański z dnia 6 maja 2021 r.

obszar planu
zabudowa mieszkaniowa (jedno i wielorodzinna, związana z funkcją rolniczą oraz usługi nieuciążliwe i inne funkcje związane z funkcją podstawową, typu: tereny zieleni, sportu, infrastruktura, itp.);
zabudowa zagrodowa wyznaczona w miejscowych planach istniejące zainwestowanie / nowe przeznaczenie terenu
zabudowa mieszkaniowo - usługowa (w tym inne funkcje związane z funkcją podstawową, typu: tereny zieleni, sportu, infrastruktura, itp.)
grunty organiczne
teren lokalizacji farm fotowoltaicznych

LEGENDA

USTALENIA PLANU

	granica opracowania
	linie rozgraniczające tereny o różnym przeznaczeniu lub różnych zasadach zagospodarowania
	maksymalna nieprzekraczalna linia zabudowy
	teren zabudowy mieszkaniowej jednorodzinnej wolnostojącej

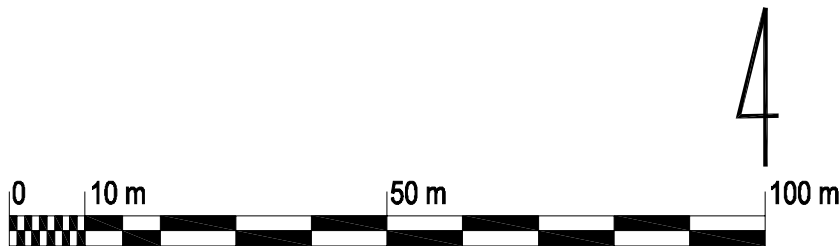

ARCHITECTO URBANISTYKA Sp. z o.o. ul. Wassowskiego 12/36 80-225 Gdańsk	Zmiana miejscowego planu zagospodarowania przestrzennego Janowo - Zachód	
	Załącznik graficzny nr 1 do Uchwały Nr Rady Gminy Starogard Gdański z dnia	
	autorki planu: mgr inż. arch. Magda Rosenbajger-Chojnowska mgr inż. arch. Ewa Pińkowska	Skala 1:1000