



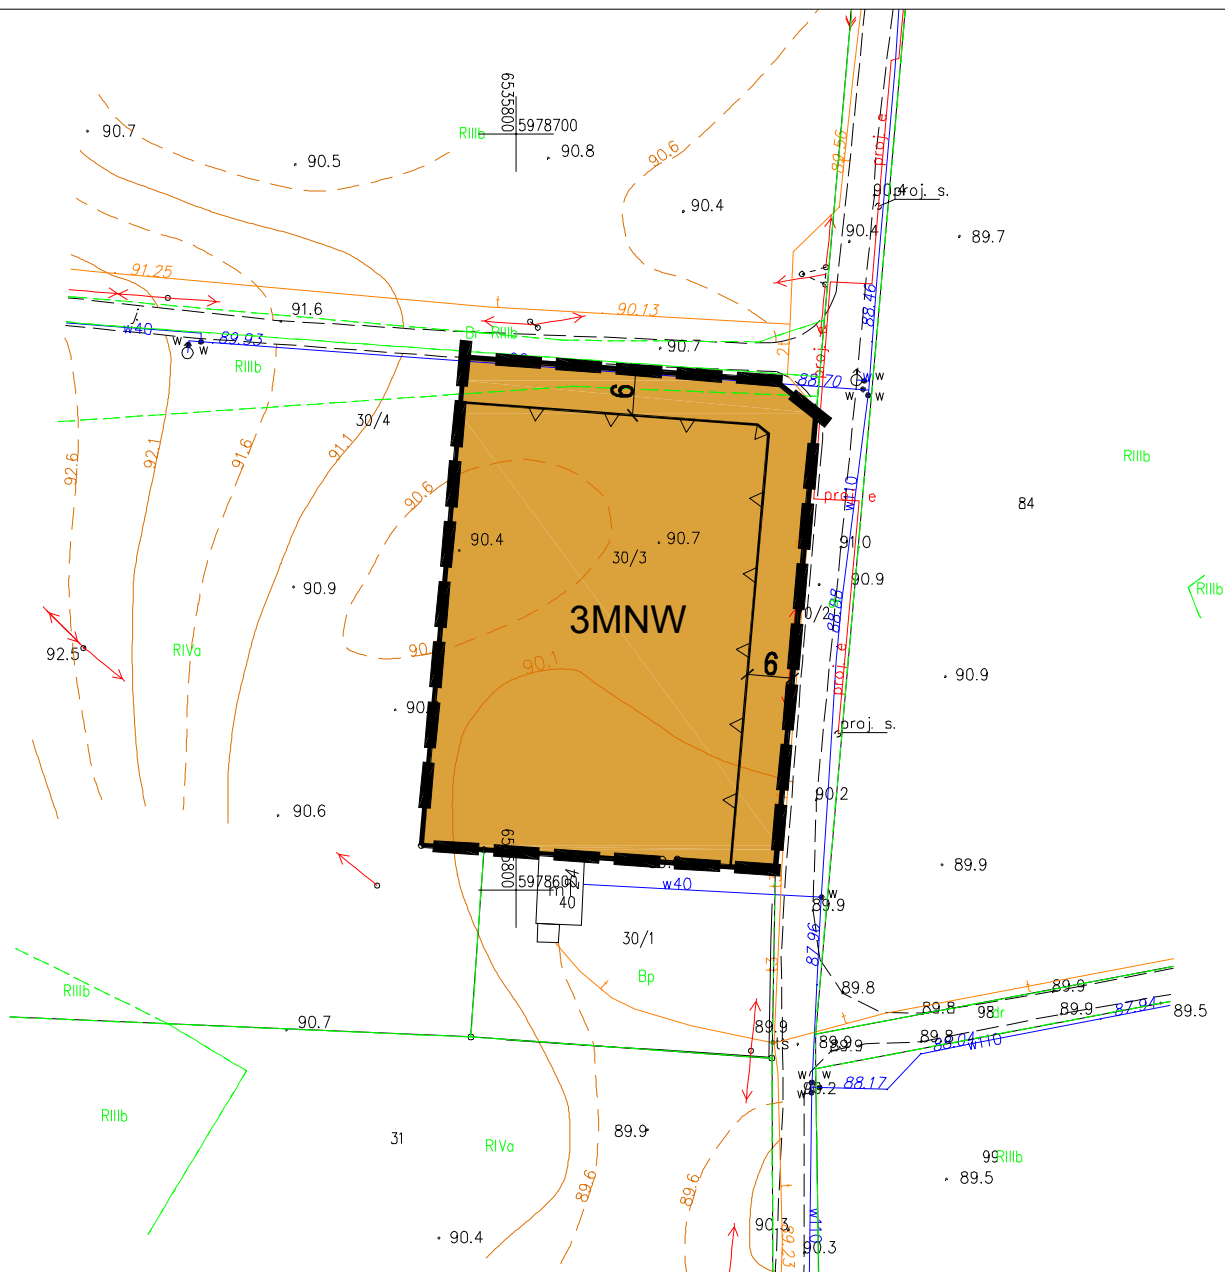

Wyrys ze Studium Uwarunkowań i Kierunków Zagospodarowania Przestrzennego Gminy Starogard Gdański zatwierdzonego uchwałą Nr XXXI/36/2021 Rady Gminy Starogard Gdański z dnia 6 maja 2021 r.

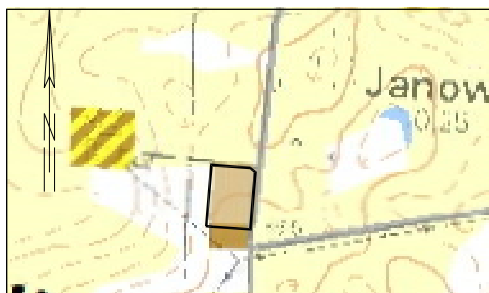

|  |   |
|--|---|
|  | obszar planu   |
|  | zabudowa mieszkaniowa (jedno i wielorodzinna, związana z funkcją rolniczą oraz usługami nieuciążliwymi i inne funkcje związane z funkcją podstawową, typy: tereny zieleni, sportu, infrastruktura, itp.); istniejące zainwestowanie / nowe przeznaczenie terenu |
|  | zabudowa zagrodowa wyznaczona w miejscowych planach istniejące zainwestowanie / nowe przeznaczenie terenu   |

## LEGENDA

### USTALENIA PLANU

|  |                                                                                           |
|--|-------------------------------------------------------------------------------------------|
|  | granica opracowania                                                                       |
|  | linie rozgraniczające tereny o różnym przeznaczeniu lub różnych zasadach zagospodarowania |
|  | maksymalna nieprzekraczalna linia zabudowy                                                |
|  | teren zabudowy mieszkaniowej jednorodzinnej wolnostojącej                                 |



**ARCHITECTO  
URBANISTYKA**  
Sp. z o.o.  
ul. Wawrowskiego 12/36  
80-225 Gdańsk

### Zmiana miejscowego planu zagospodarowania przestrzennego Janowo - Zachód

Załącznik graficzny nr 2 do Uchwały Nr .....  
Rady Gminy Starogard Gdański z dnia .....

autorki planu:  
mgr inż. arch. Magda Rosenbajger-Chojnowska  
mgr inż. arch. Ewa Piętkowska

Skala  
1:1000