




Wyrys ze Studium Uwarunkowań i Kierunków Zagospodarowania Przestrzennego Gminy Starogard Gdański zatwierdzonego uchwałą Nr XXXI/36/2021 Rady Gminy Starogard Gdański z dnia 6 maja 2021 r.

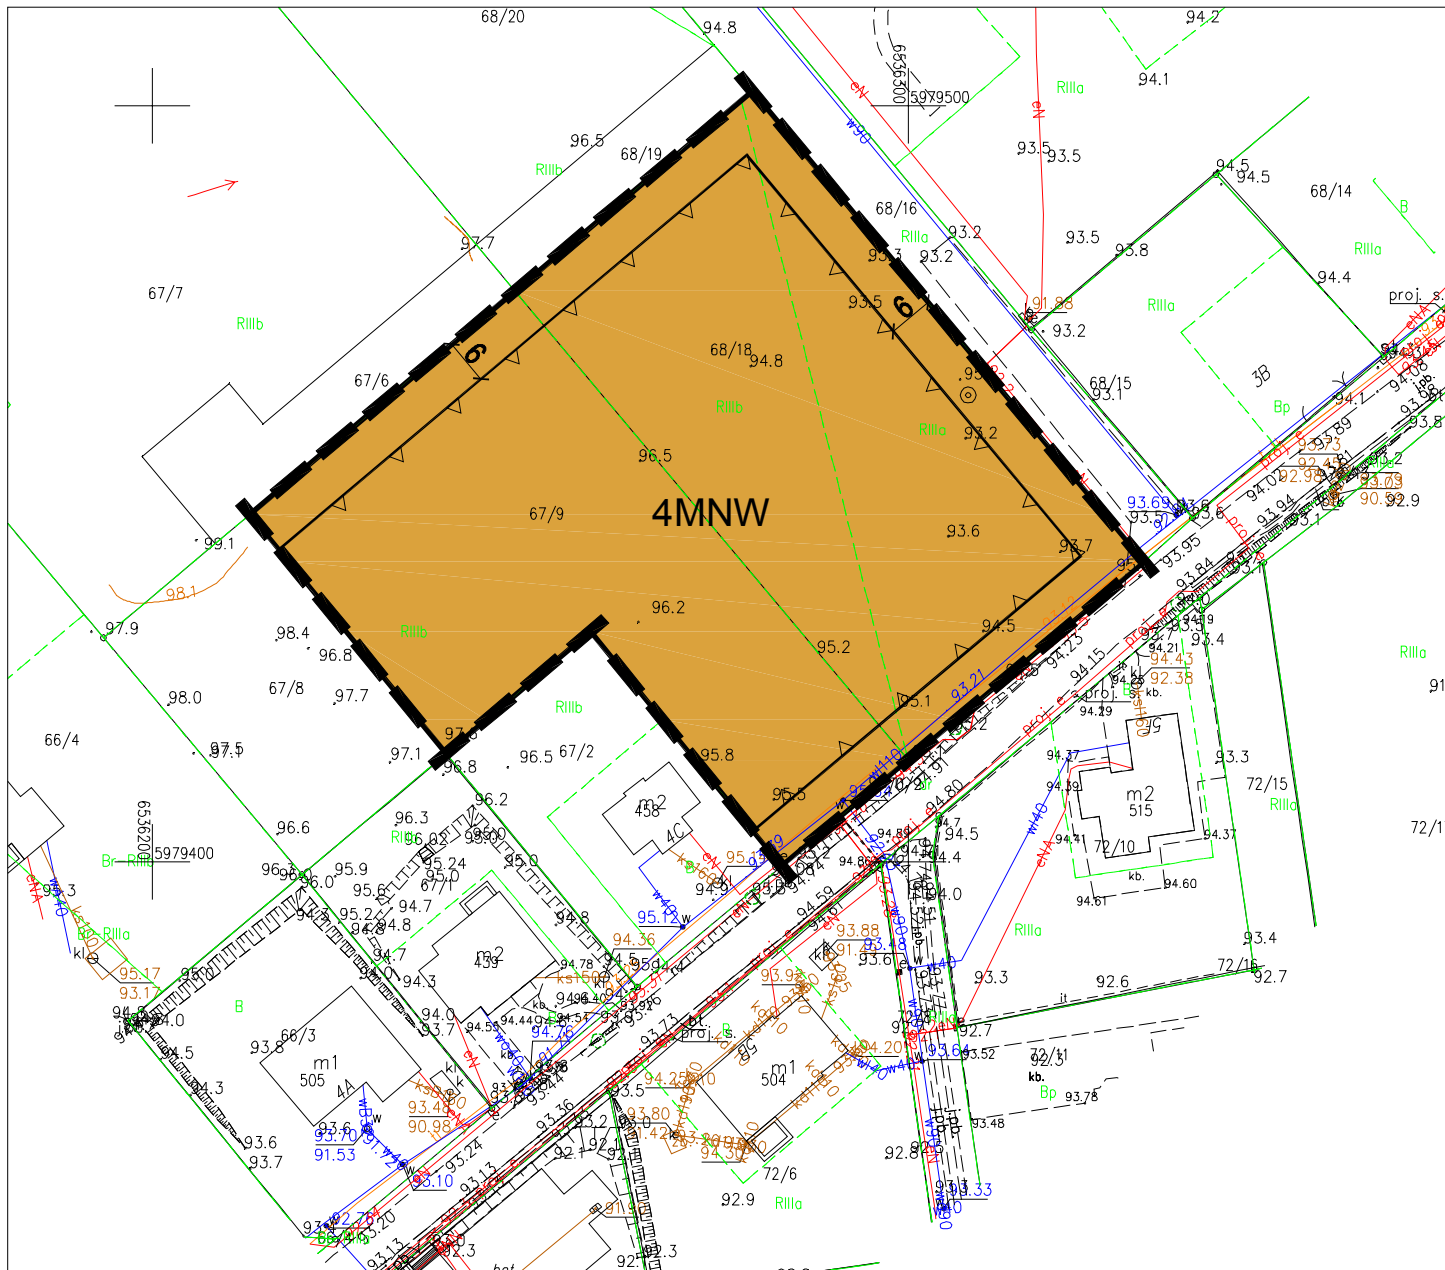


	obszar planu
	zabudowa mieszkaniowa (jedno i wielorodzinna, związana z funkcją rolniczą oraz usługi nieuciążliwe i inne funkcje związane z funkcją podstawową, typu: tereny zielone, sportu, infrastruktura, itp.), istniejące zainwestowanie / nowe przeznaczenie terenu
	zabudowa usługowa (w tym inne funkcje związane z funkcją podstawową, typu: zabudowa mieszkaniowa, tereny zielone, sportu, infrastruktura, itp.)
	zabudowa zagrodowa wyznaczona w miejscowych planach istniejące zainwestowanie / nowe przeznaczenie terenu
	grunty organiczne
	tereny o wysokim poziomie wód gruntowych

LEGENDA

USTALENIA PLANU

	granica opracowania
	linie rozgraniczające tereny o różnym przeznaczeniu lub różnych zasadach zagospodarowania
	maksymalna nieprzekraczalna linia zabudowy
	teren zabudowy mieszkaniowej jednorodzinnej wolnostojącej

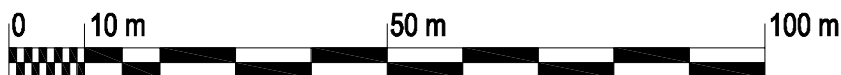

ARCHITECTO
URBANISTYKA

Sp. z o.o.
ul. Wawrowskiego 12/36
80-225 Gdańsk

Zmiana miejscowego planu zagospodarowania przestrzennego Janowo - Zachód

Załącznik graficzny nr 3 do Uchwały Nr
Rady Gminy Starogard Gdański z dnia

autorki planu:
mgr inż. arch. Magda Rosenbajger-Chojnowska
mgr inż. arch. Ewa Piętkowska

Skala
1:1000