



MIEJSCOWY PLAN ZAGOSPODAROWANIA PRZESTRZENNEGO DLA LOKALIZACJI OBIEKTU HANDLOWEGO
O POWIERZCHNI SPRZEDAŻY POWYŻEJ 2000 m² NA TERENIE WSI NOWA WIEŚ RZECZNA

Skala 1:1000

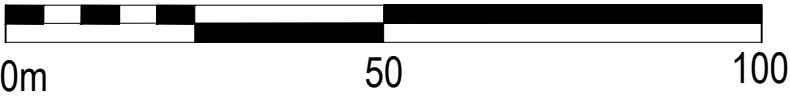

załącznik nr 1
do Uchwały Nr
Rady Gminy Starogard Gdański
z dnia

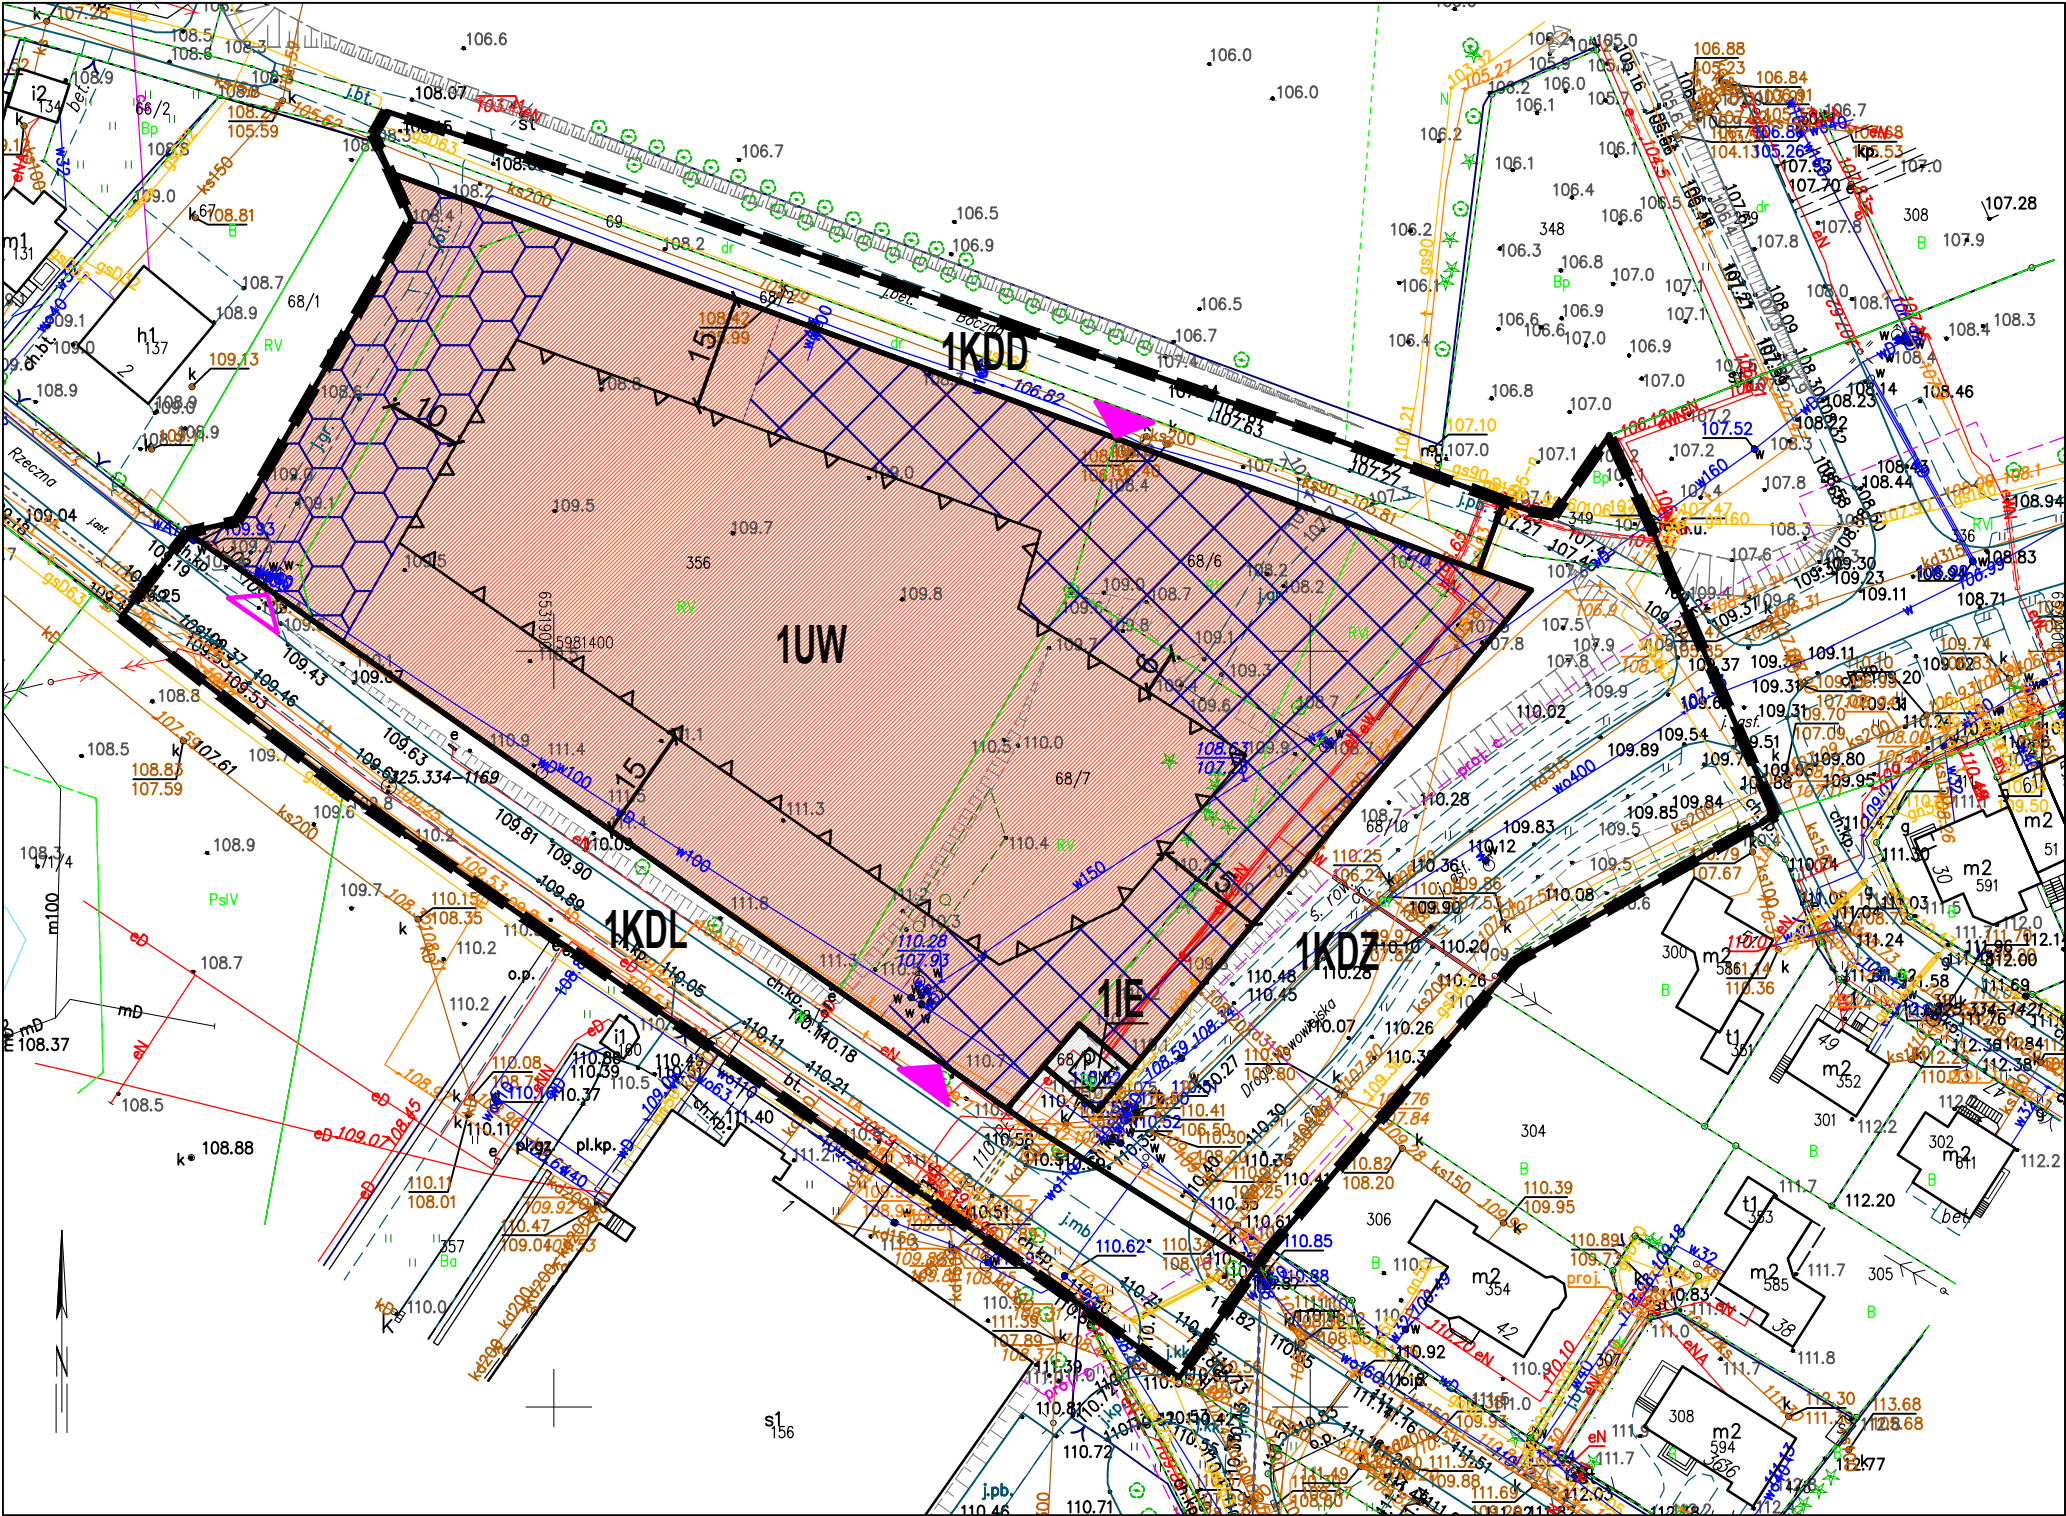

- Legenda:
- granica obszaru objętego opracowaniem planu miejscowego
 - linie rozgraniczające tereny o różnym przeznaczeniu lub różnych zasadach zagospodarowania
 - nieprzekraczalne linie zabudowy
 - 1UW oznaczenia liczbowo-literowe identyfikujące tereny

Przeznaczenie terenu:

- UW - teren usług handlu wielkopowierzchniowego
- IE - teren elektroenergetyki
- KDZ - teren komunikacji drogowej publicznej - teren drogi zbiorczej
- KDL - teren komunikacji drogowej publicznej - teren drogi lokalnej
- KDD - teren komunikacji drogowej publicznej - teren drogi dojazdowej
- teren ogólnodostępnej komunikacji z parkingami
- plac manewrowy
- wjazdy na teren (a), w tym wyłącznie dla samochodów osobowych (b)

Wyrys ze Studium uwarunkowań i kierunków zagospodarowania przestrzennego gminy Starogard Gdański



- granica obszaru objętego opracowaniem planu miejscowego
- teren obsługi komunikacji (w tym inne funkcje związane z funkcją podstawową, typu: usługi towarzyszące, tereny zieleni, infrastruktura itp.)
- zabudowa usługowa (dopuszcza się inne funkcje związane z funkcją podstawową, typu: zabudowa mieszkaniowa, tereny zieleni, sportu, infrastruktura itp.)
- granica terenu, gdzie dopuszcza się lokalizację obiektów handlowych o powierzchni sprzedaży powyżej 2000 m²

 DOM Biuro urbanistyczne Kielb-Stańczuk, Jaszczuk-Skolimowska Sp.j. ul. Chojnicka 61, 83-200 Starogard Gdański tel. 0 58 56 220 57 e-mail: pprdom@pprdom.pl	
Rysunek planu	
Miejscowy plan zagospodarowania przestrzennego dla lokalizacji obiektu handlowego o powierzchni sprzedaży powyżej 2000 m ² na terenie wsi Nowa Wieś Rieczna	
Opracowanie:	dr inż. arch. Barbara Jaszczuk-Skolimowska mgr Aleksandra Nowicka
Skala 1:1000 Data opracowania: 11.2023 r.	