

Załącznik Nr 1 do zarządzenia Nr INT/240./2023
Wójta Gminy Starogard Gdański
z dnia 14.12.2023 r.

Protokół przekazania składników majątku trwałego

Lp.	Nazwa składnika	Nr inwentarzowy	Ilość	Wartość początkowa	Uwagi
1	Plac zabaw w Janinie- doposażenie urządzeń Dz. nr 50/10	-----	- Bujak na plac zabaw-Kogucik Simba BJ-016 Sklejka- 1 szt.	1 274,00 zł.	Zakres- Załącznik nr 1
		-----	- Bujak króliczki bj-005 sklejka- 1 szt.	1 291,50 zł	
		-----	- karuzela tarczowa KA-004 Standard-1 szt	5 458,74 zł	
		-----	- Piaskownica kwadratowa z bali sklejka PS-001 - 1 szt.	2 742,90 zł	
		-----	- HM-004 Huśtawka Wahadłowa Metalowa Podwójna 2,5 m, siedzisko płaskie – 1 szt.	4 053,99 zł	
2	Wyposażenie placu zabaw w Siwiacze (dz. nr 114)	-----	- karuzela tarczową z siedziskami Standrad nr KA-004 – 1 szt.,	5 400,00 zł	Zakres- Załącznik nr 2
		-----	- tunel słonik nr SZ-013 – 1 szt. (Platinum+Sklejka)	2 610,00 zł	
		2003/08/809	- zestaw kalif natural nr ZT-018 – 1 szt. (Platinum+Sklejka)	33 390,00 zł	
		-----	- tablica zegar WS-031 – 1 szt.	1 001,00 zł	
3	Urządzenie wysokociśnieniowe Tornado 150/75	2004/04/440	Urządzenie wysokociśnieniowe Tornado 150/75 - służące do udrażniania i czyszczenia wszelkich rur kanalizacyjnych: - Napęd silnik benzynowy 35 KM z rozrusznikiem elektrycznym, - Pompa Hawk, trójtokowa, max. ciśnienie robocze 150 bar, wydatek wody max 75l/min, - Zbiornik wody typu Mauzer 1000l wym. 120x100x100, - Wąż wysokociśnieniowy 1/2" 80 m,	50 115,00 zł	Zakres- Załącznik nr 3

Plac zabaw w Janinie- doposażenie urządzeń

zakres inwestycji


Janin
Wsr
PsIV 50/10


Załącznik nr 1
do Zarządzenia Wójta nr INT/240/2023
z dnia 14.12.2023r

Janin, Starogard Gdański

Wydruk z systemu IntraEWID

skala 1: 500

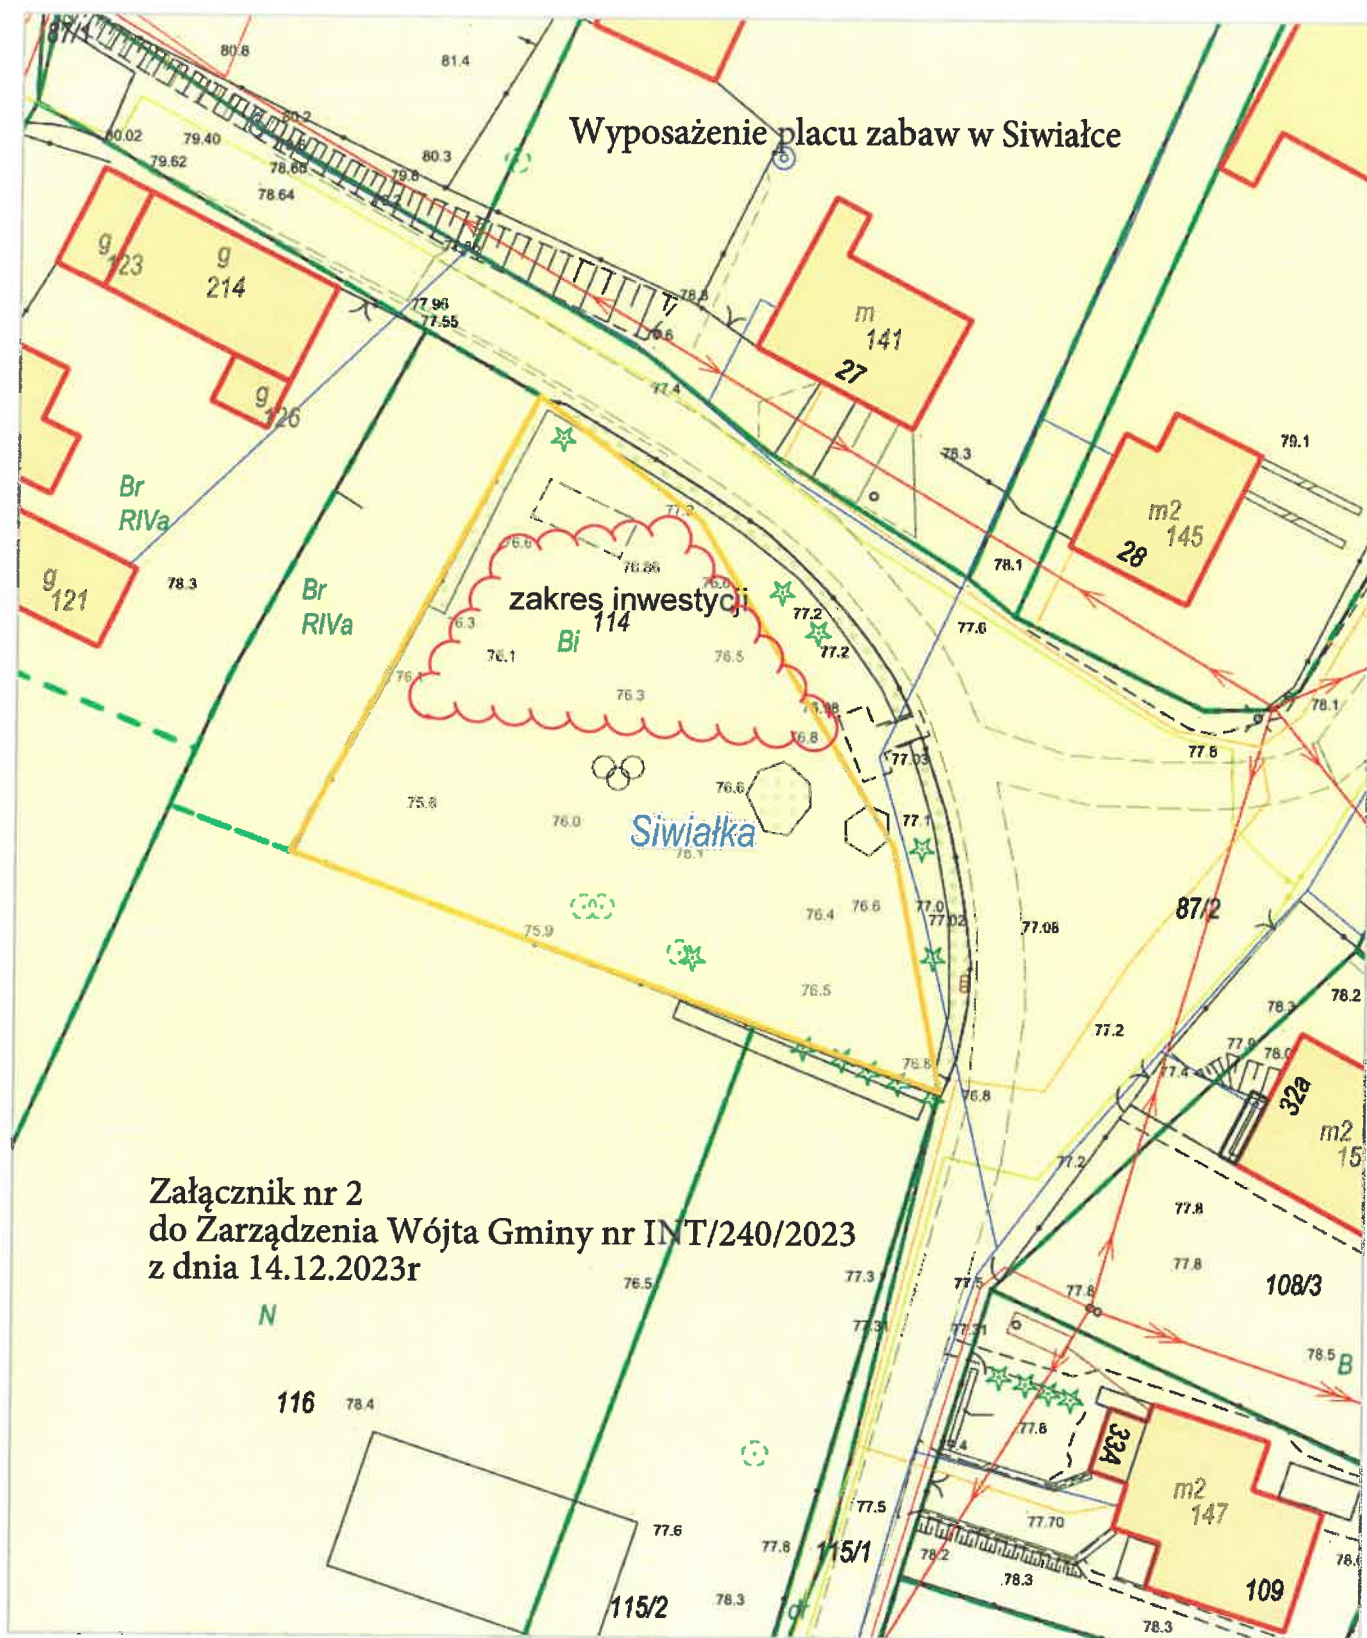

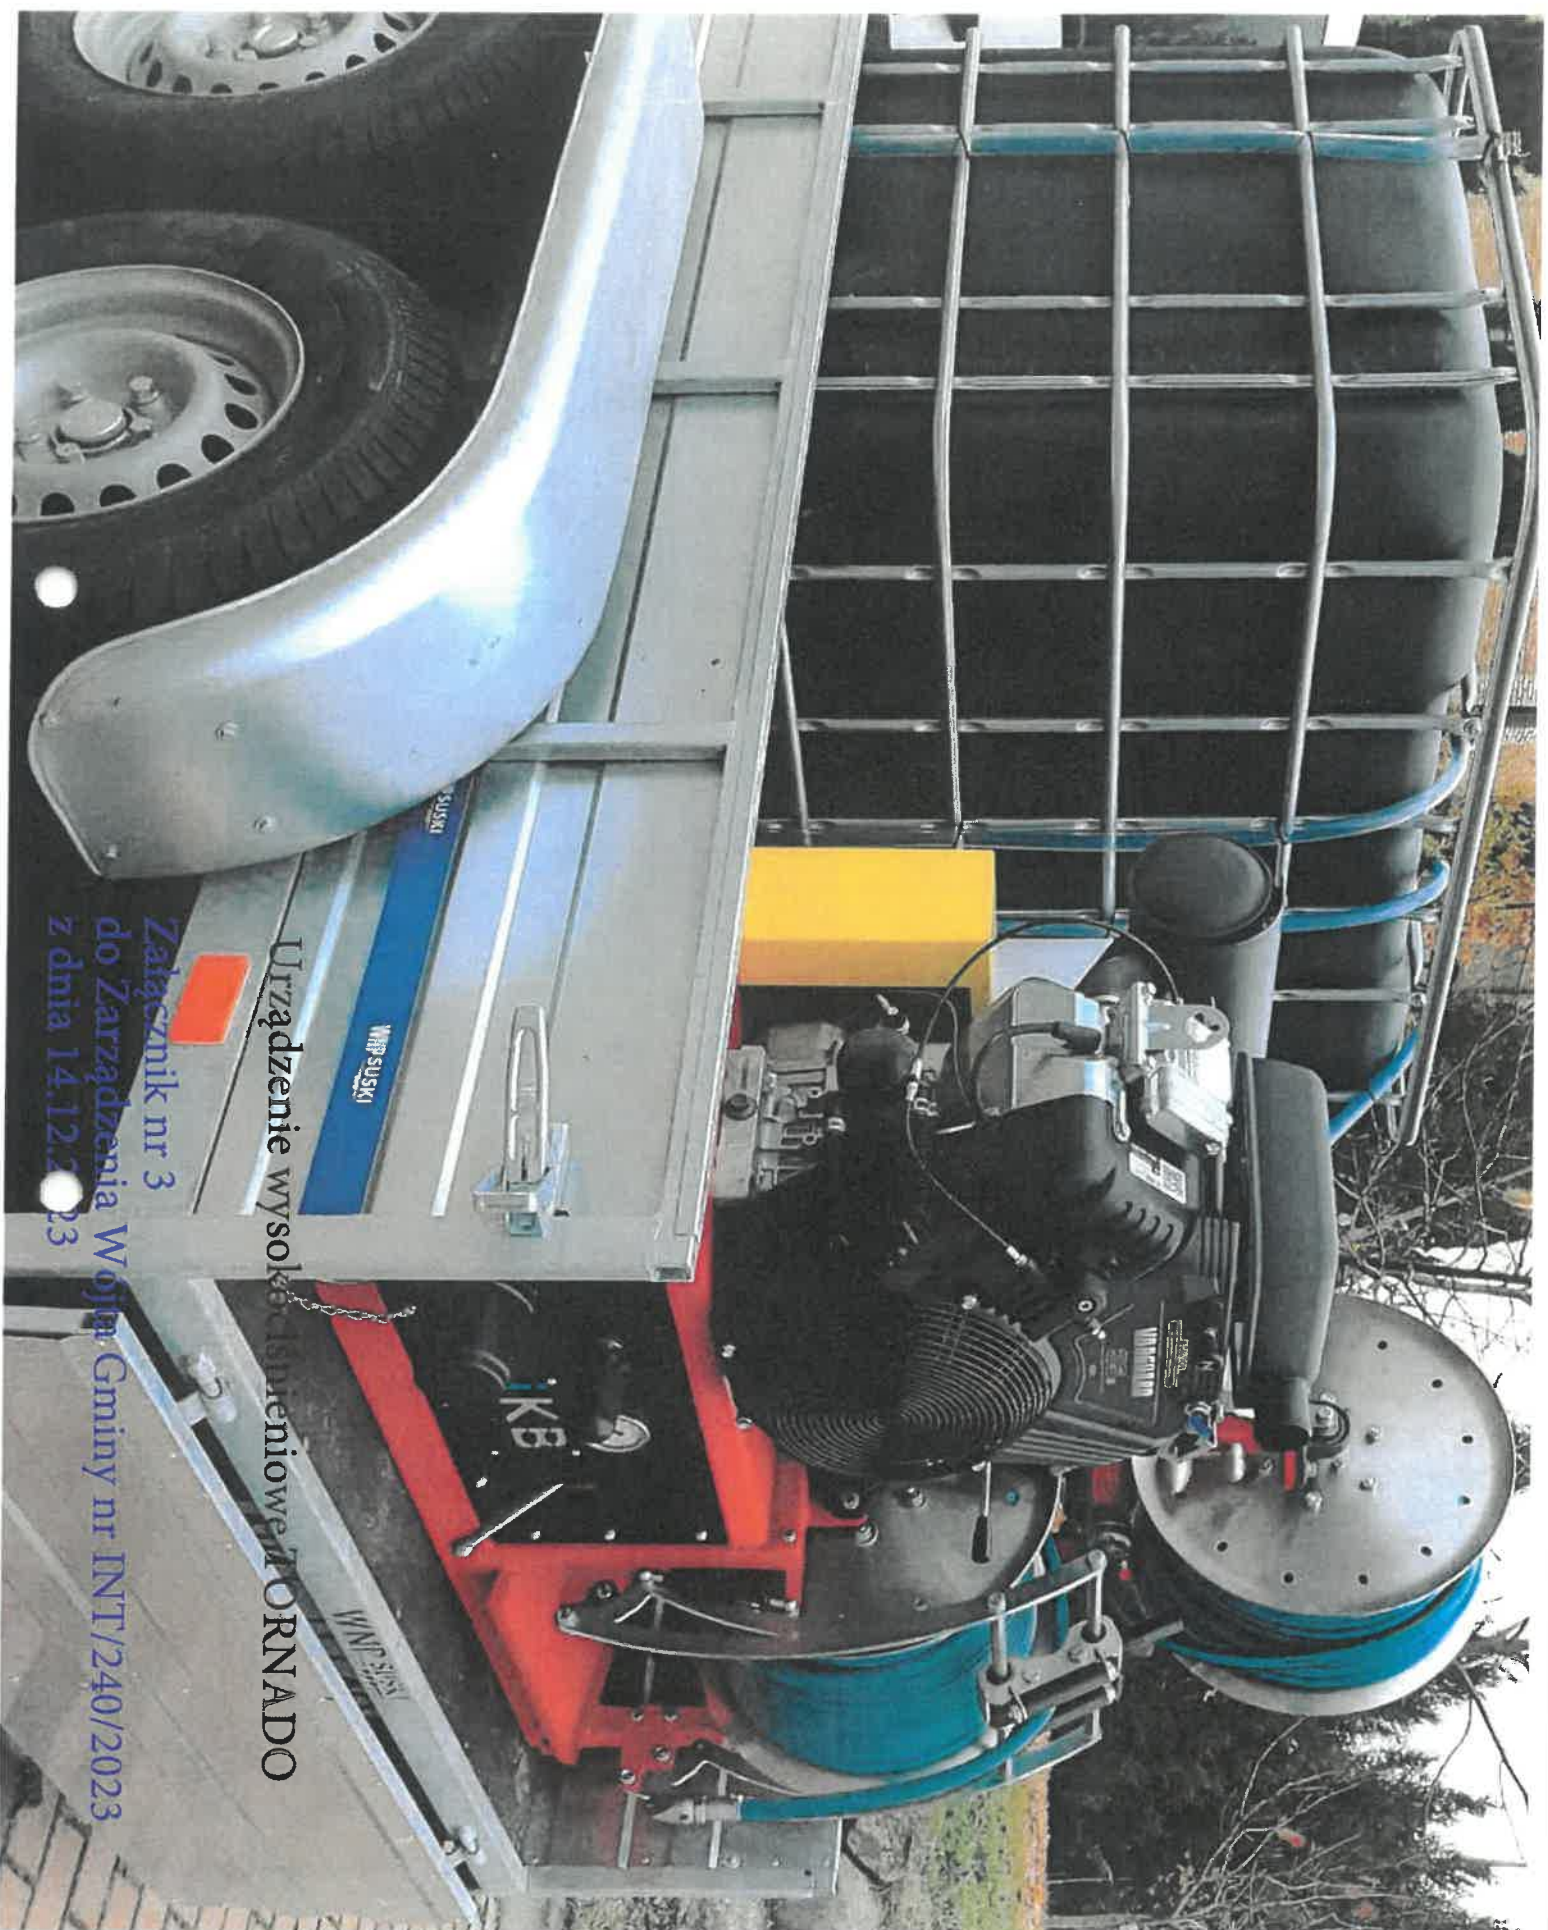


Urządzenie wysokiego ciśnienia TORNADO

Załącznik nr 3
do Zarządzenia Wojta Gminy nr INT/240/2023
z dnia 14.12.2023

Wydruk z systemu IntraEWID

skala 1: 500

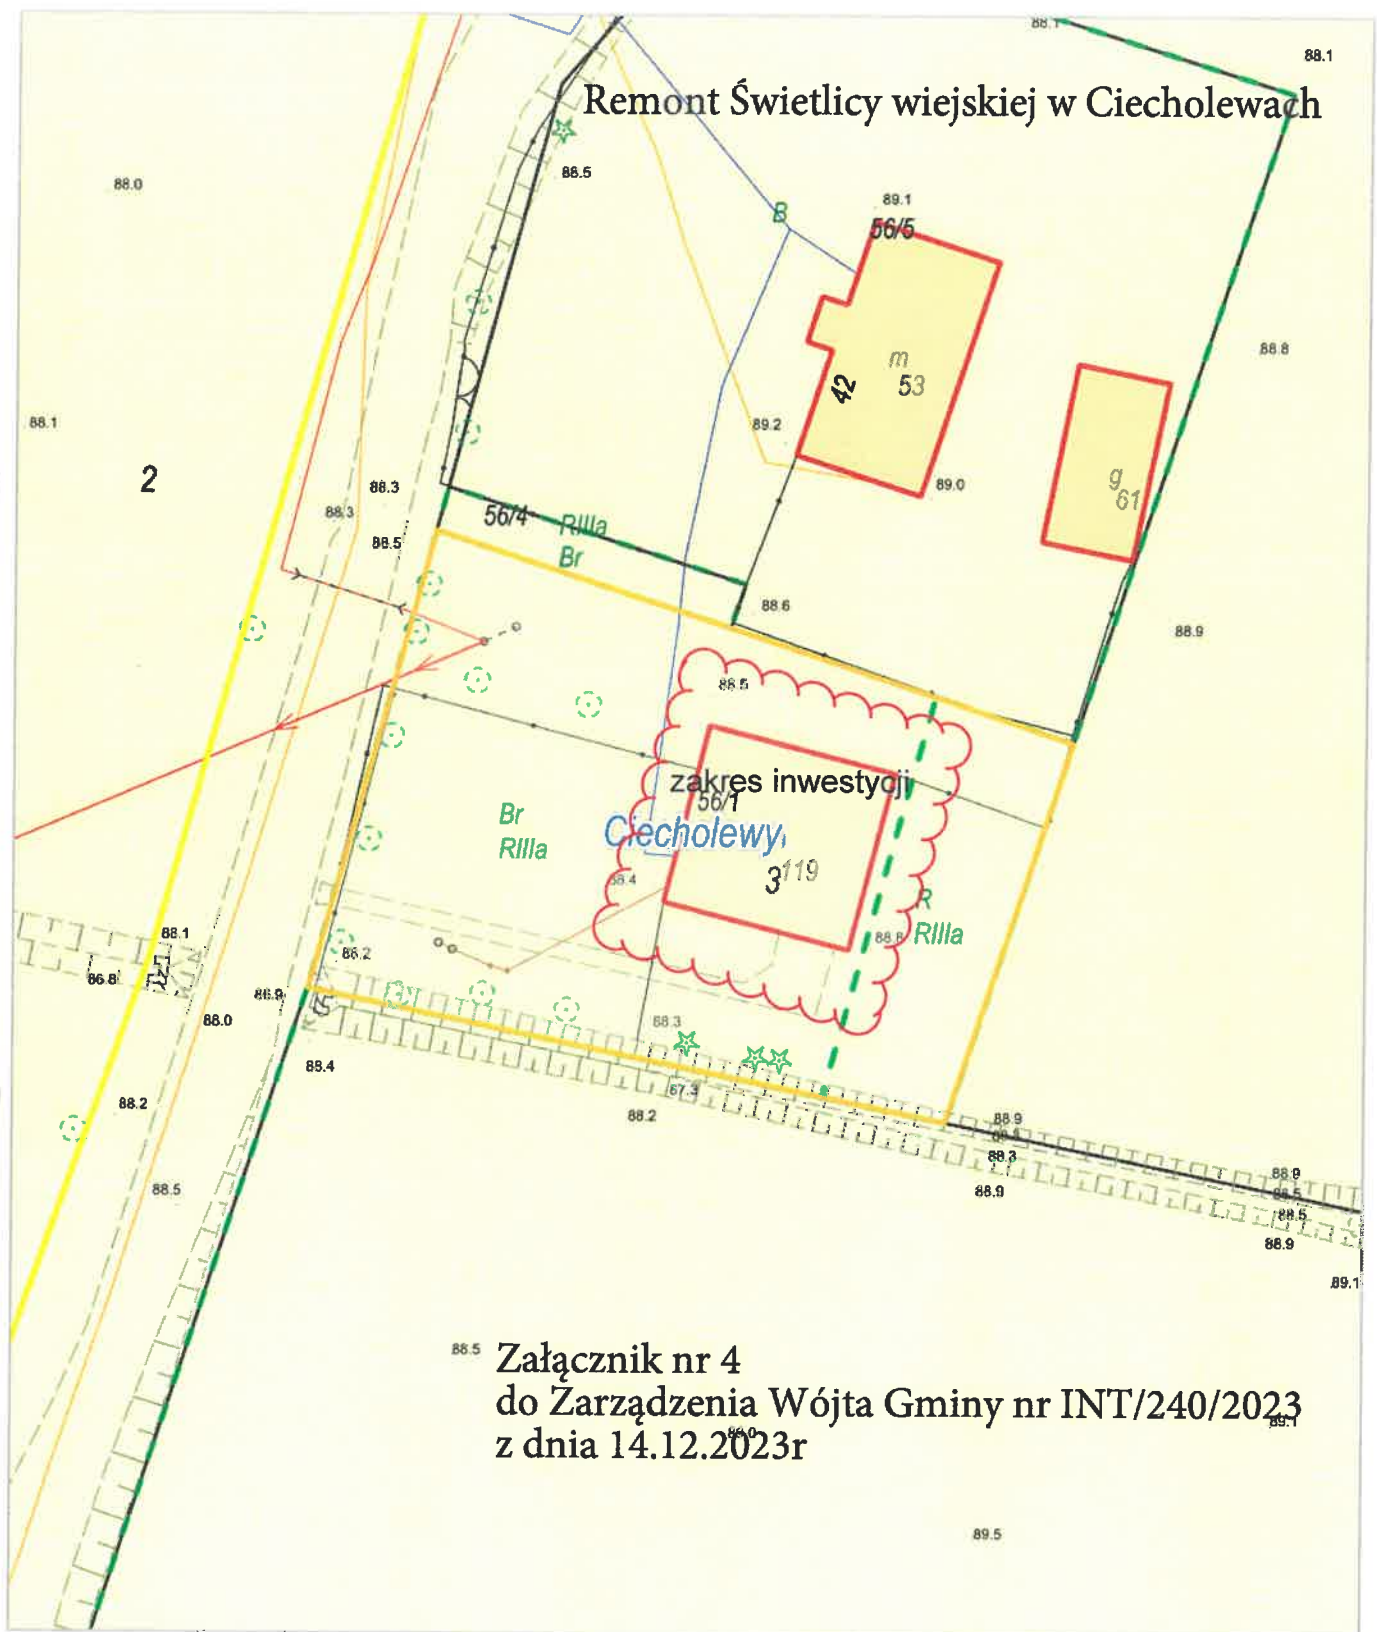


Ciecholewy, Starogard Gdański

Wydruk z systemu IntraEWID

skala 1: 1 000

Zadaszenie wiat na placu rekreacyjnym w Janinie

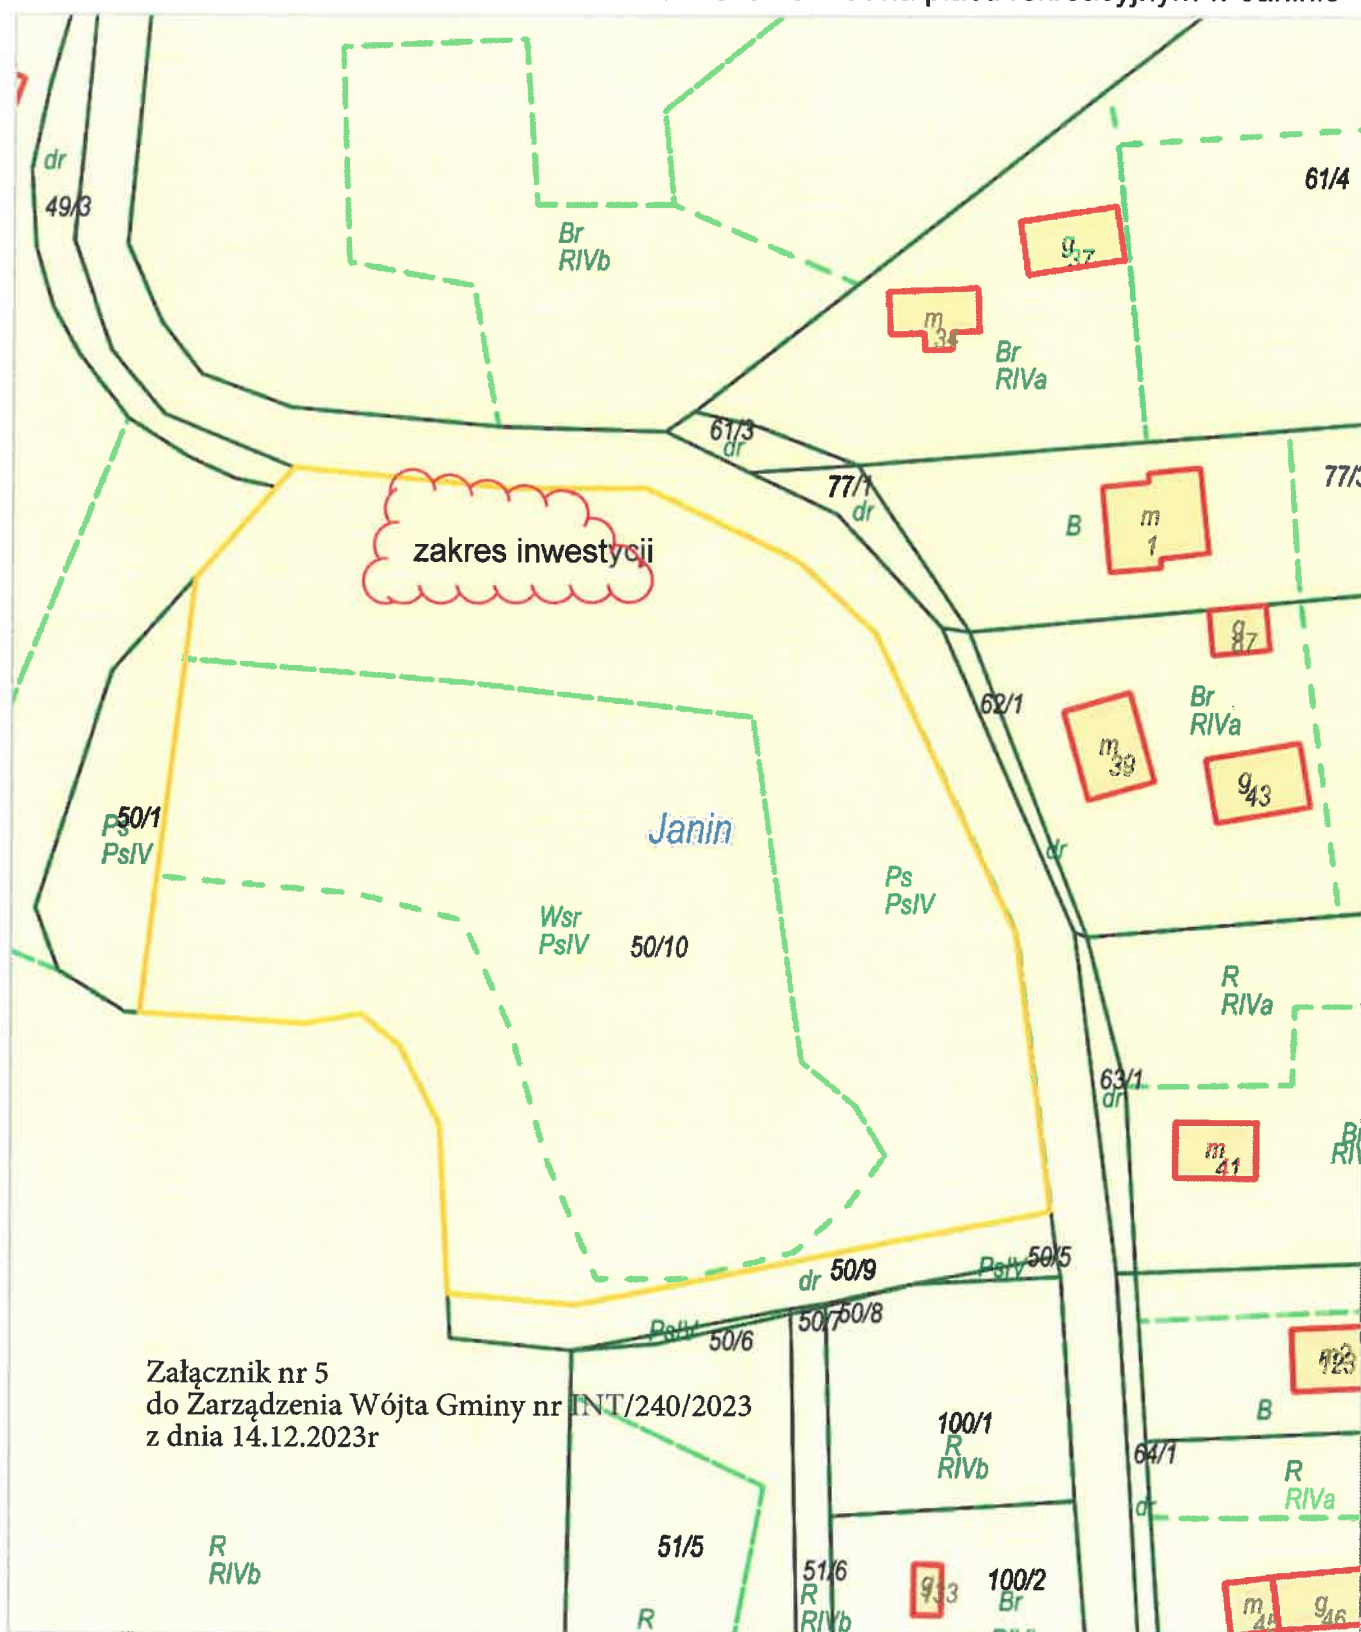


Załącznik nr 5
do Zarządzenia Wójta Gminy nr INT/240/2023
z dnia 14.12.2023r

Janin, Starogard Gdański

Wydruk z systemu IntraEWID

skala 1: 2 000

Wyposażenie placu zabaw w Okolu

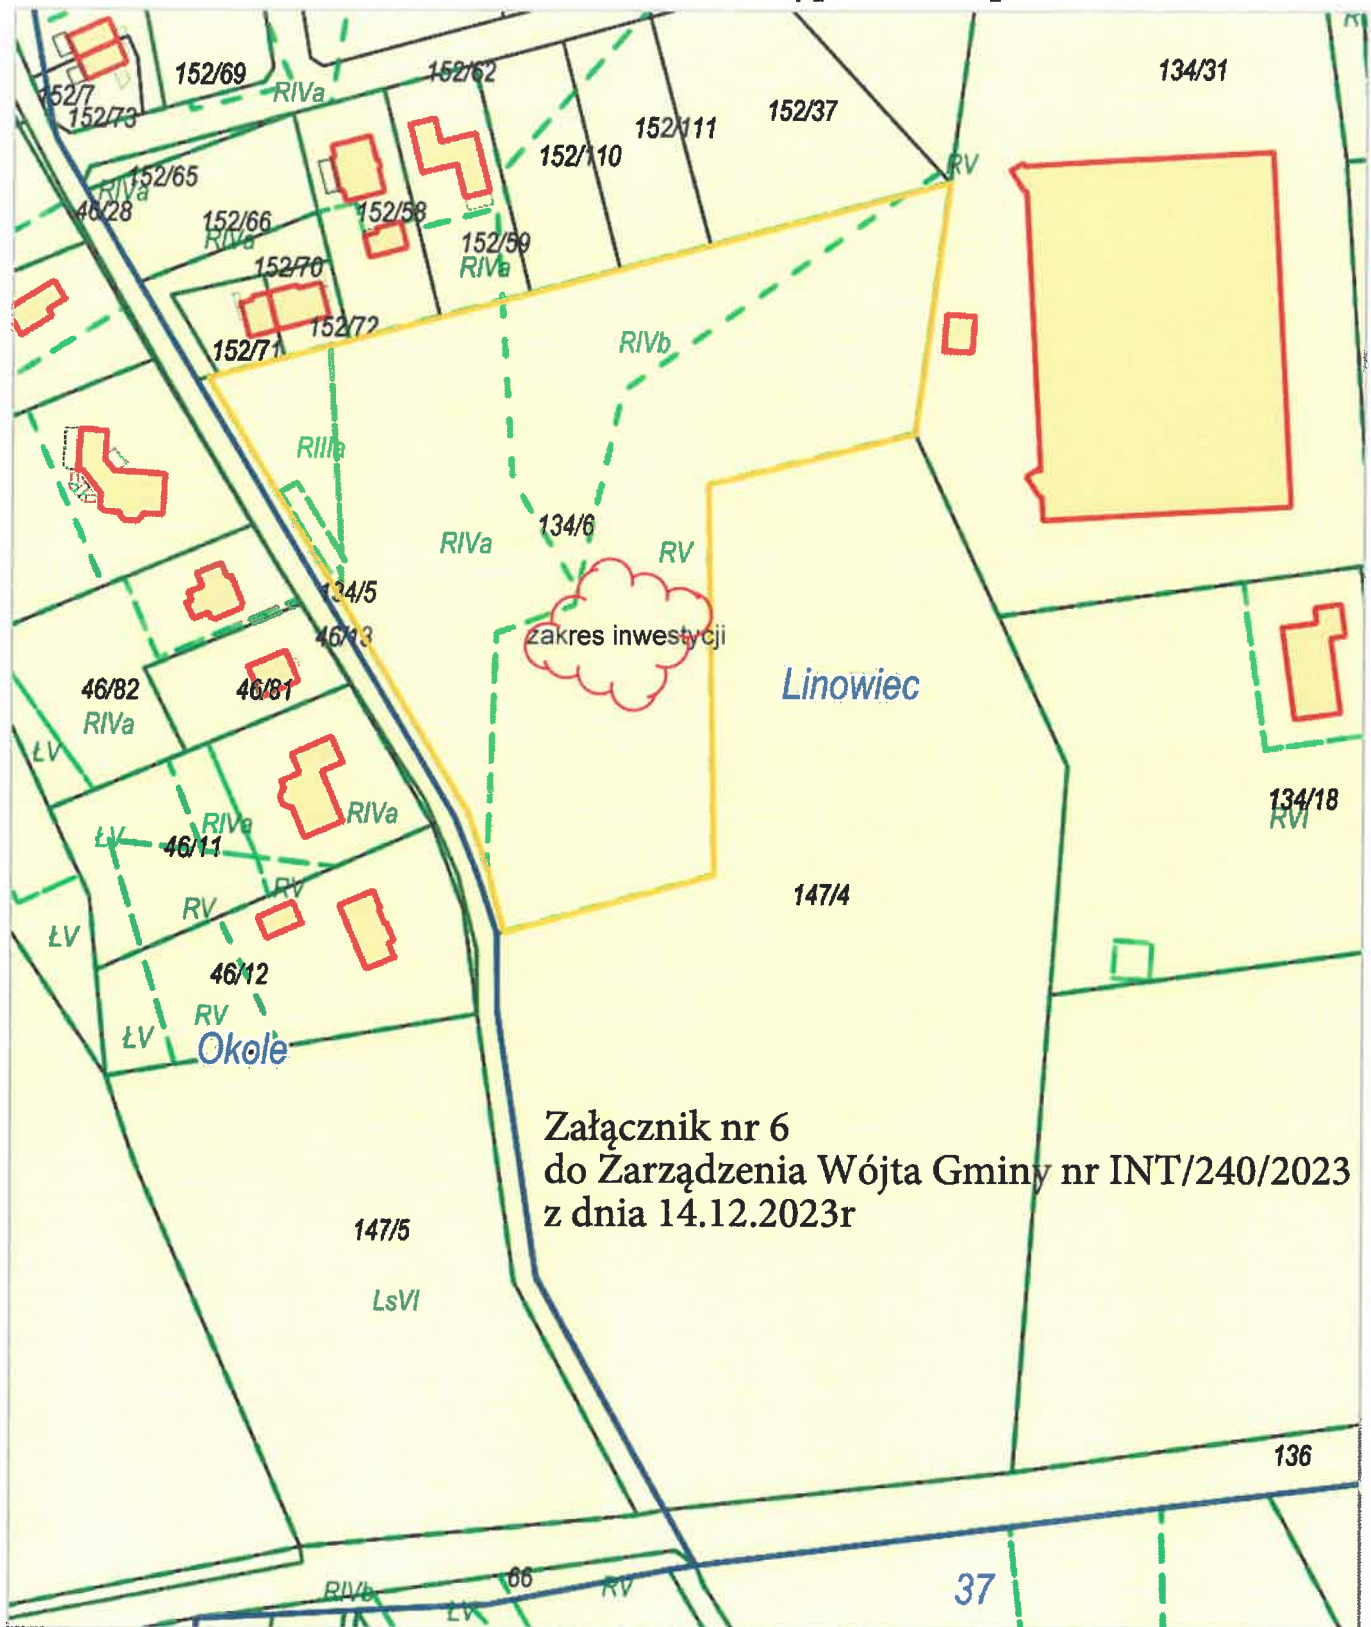

37, Starogard Gdański - M | Linowiec, Starogard Gdański | Okole, Starogard Gdański


Starogardzki

SKALA 1:1000

Sekcje mapy: 6.214.25.08.1

identyfikator ewidencyjny materiału zasobu	U-11-6617-2023-2023
Nazwa materiału zasobu	informacja o
Data wykonania kopii materiału zasobu	24.11. 2023
Imię, nazwisko i pozycja osoby, która złożyła organ	Sędziowski

Odcinek sieci wodociągowej w I rzecińsku-rykup

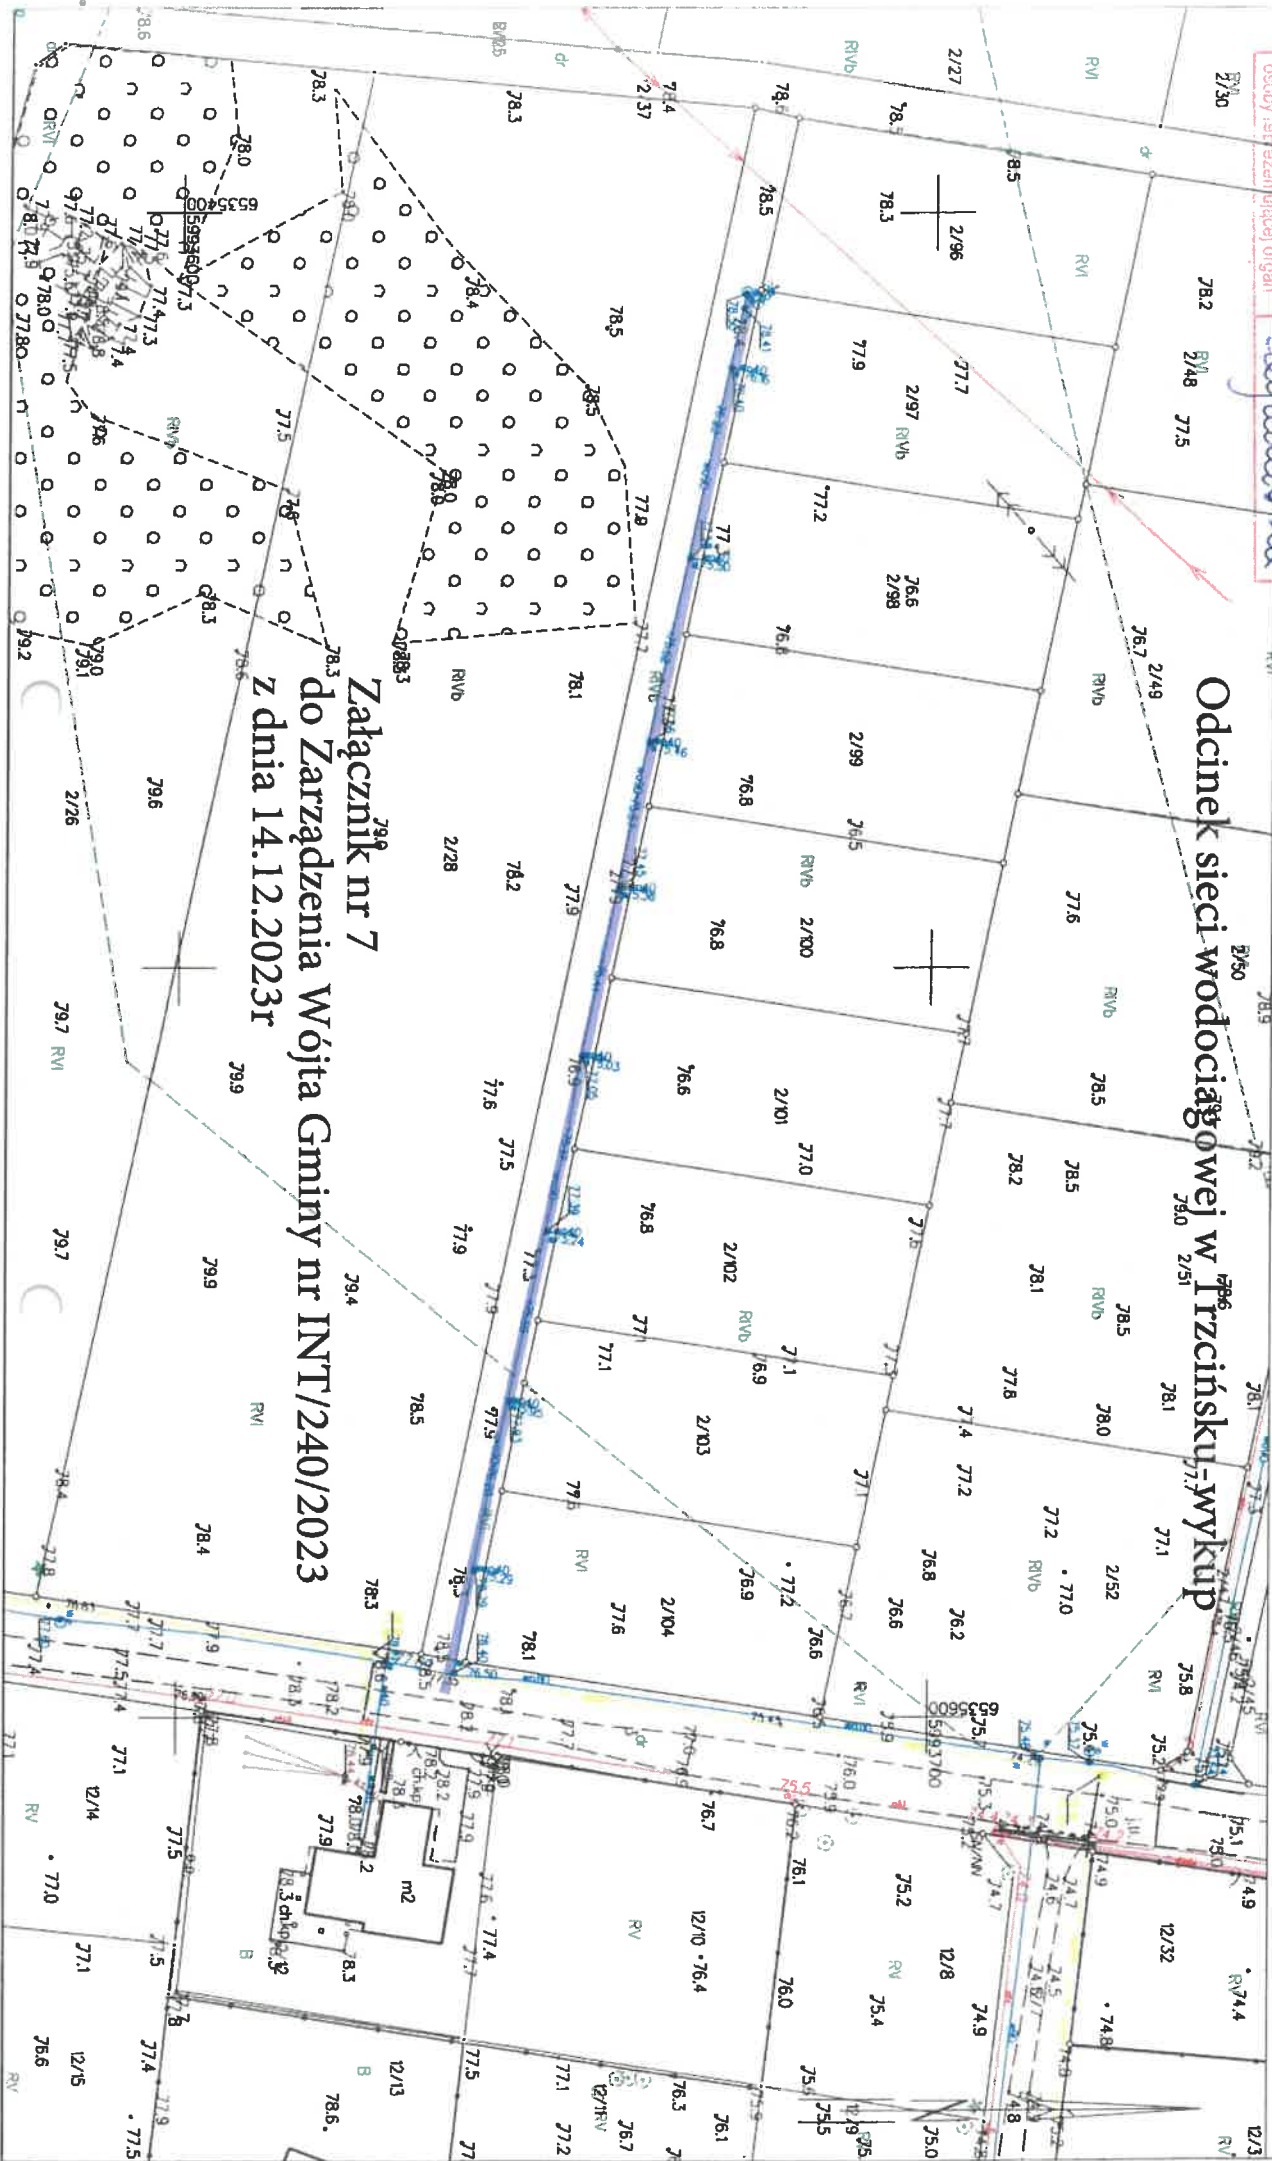

Starosta
Starogardzki

MAPA DO CEŁÓW INFORMACYJNYCH

obr. Zabno 0008: dz. 34/6

Identyfikator ewidencyjny materiału zasobu

Math 101

Nazwa materiału zasobu

Informačních


Dziś wykonała kopie

0 47 0000

Imię, nazwisko i podpis

10.5


Odcinek sieci wodociągowej i kanalizacyjnej w Żabnie-wykup

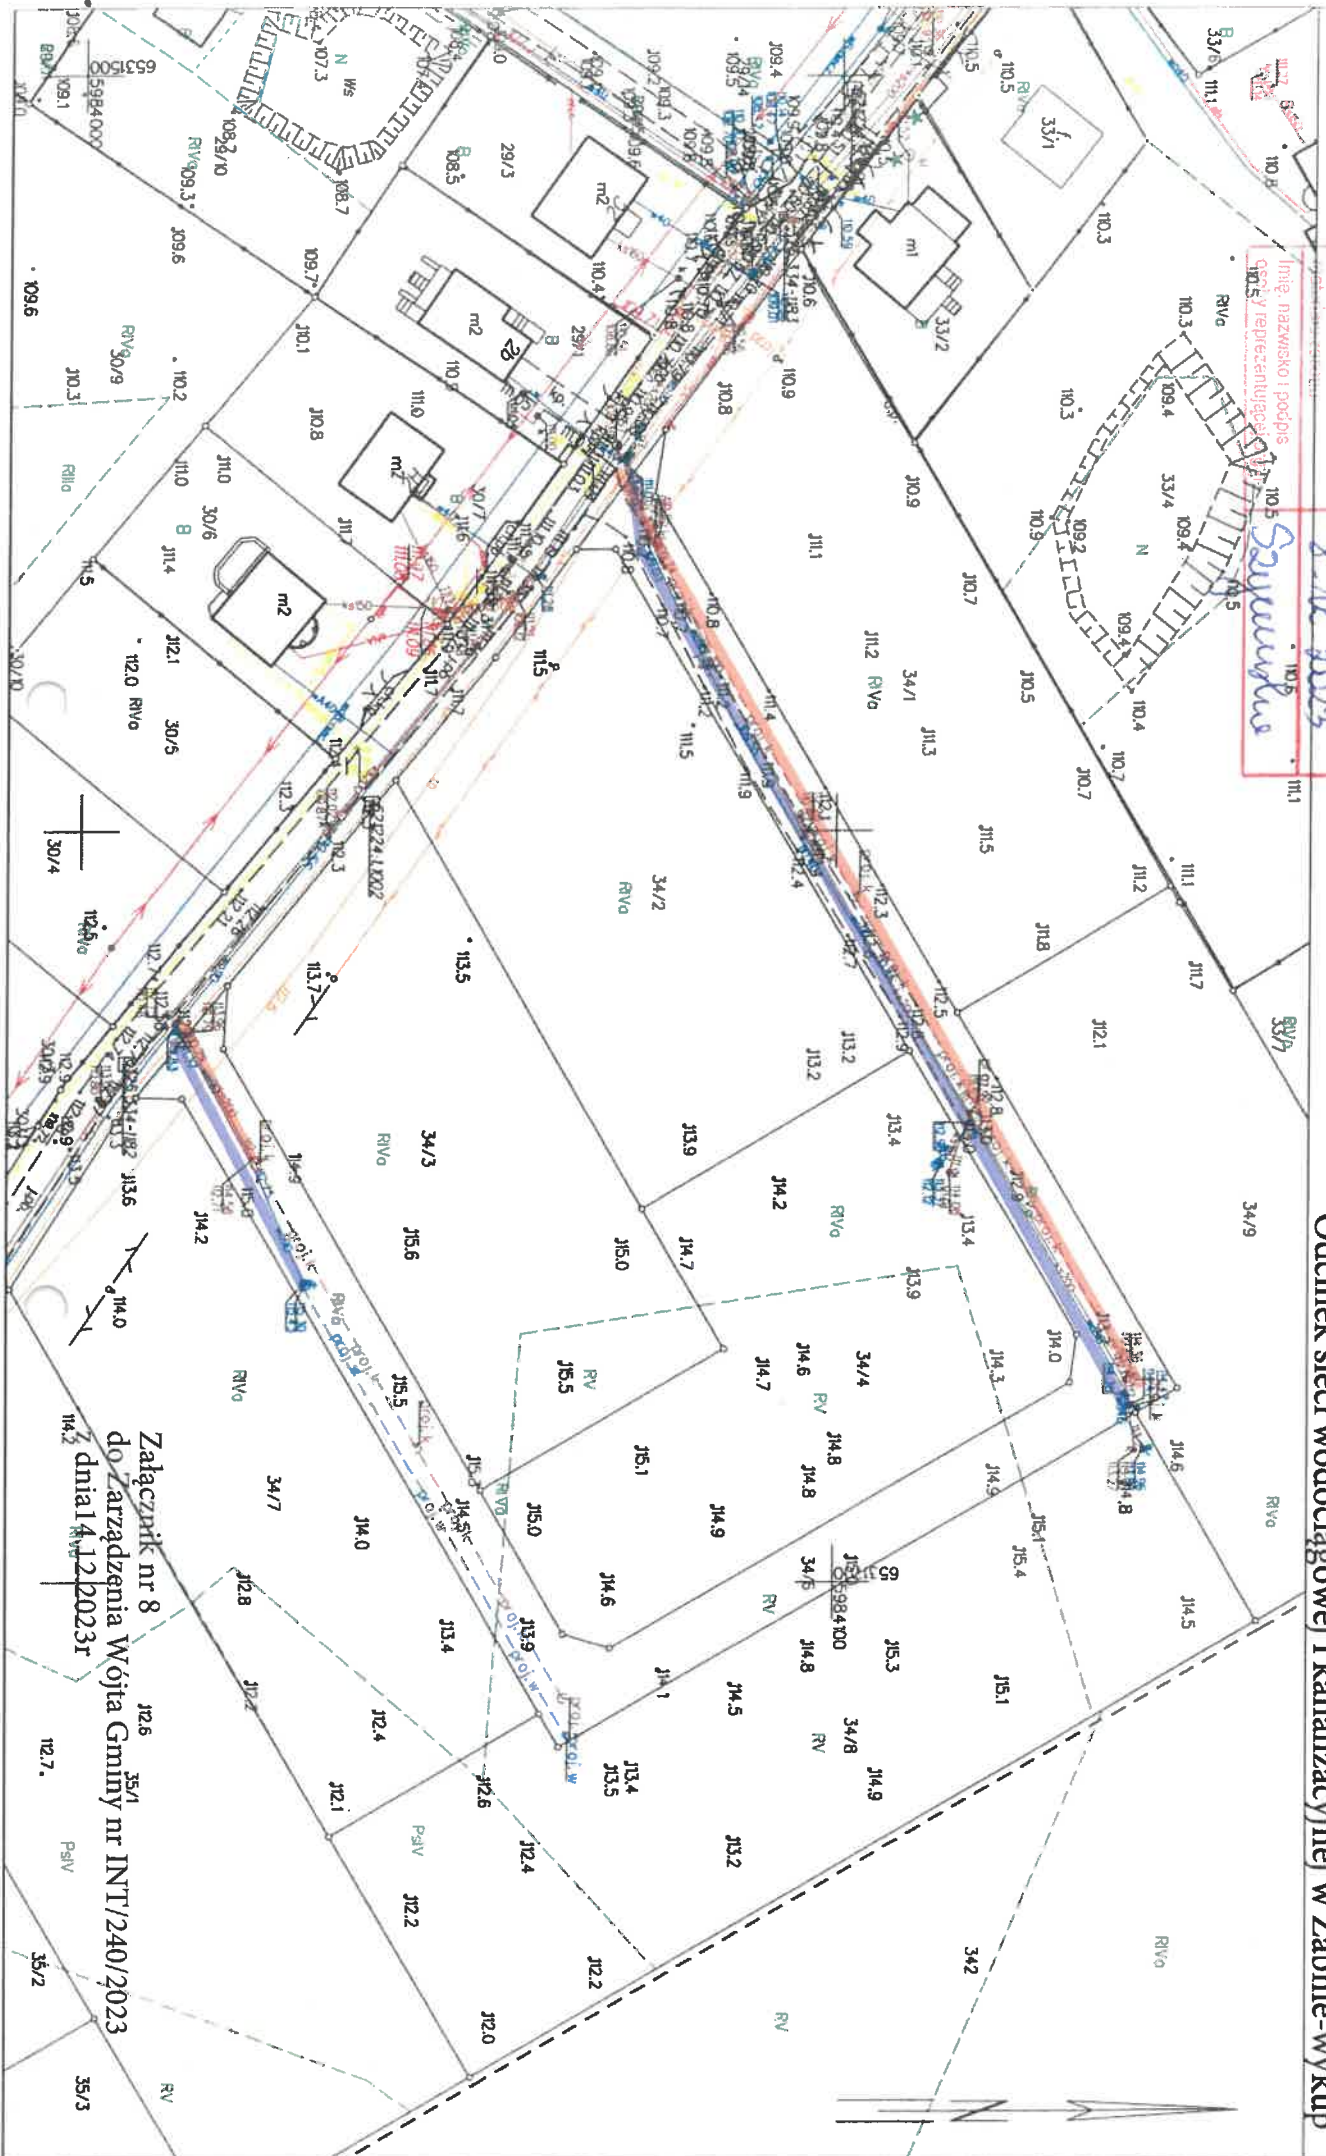

Wydruk z systemu IntraEWID

skala 1: 500

Odcinek sieci wodociągowej w Szpęgawsku- wykup

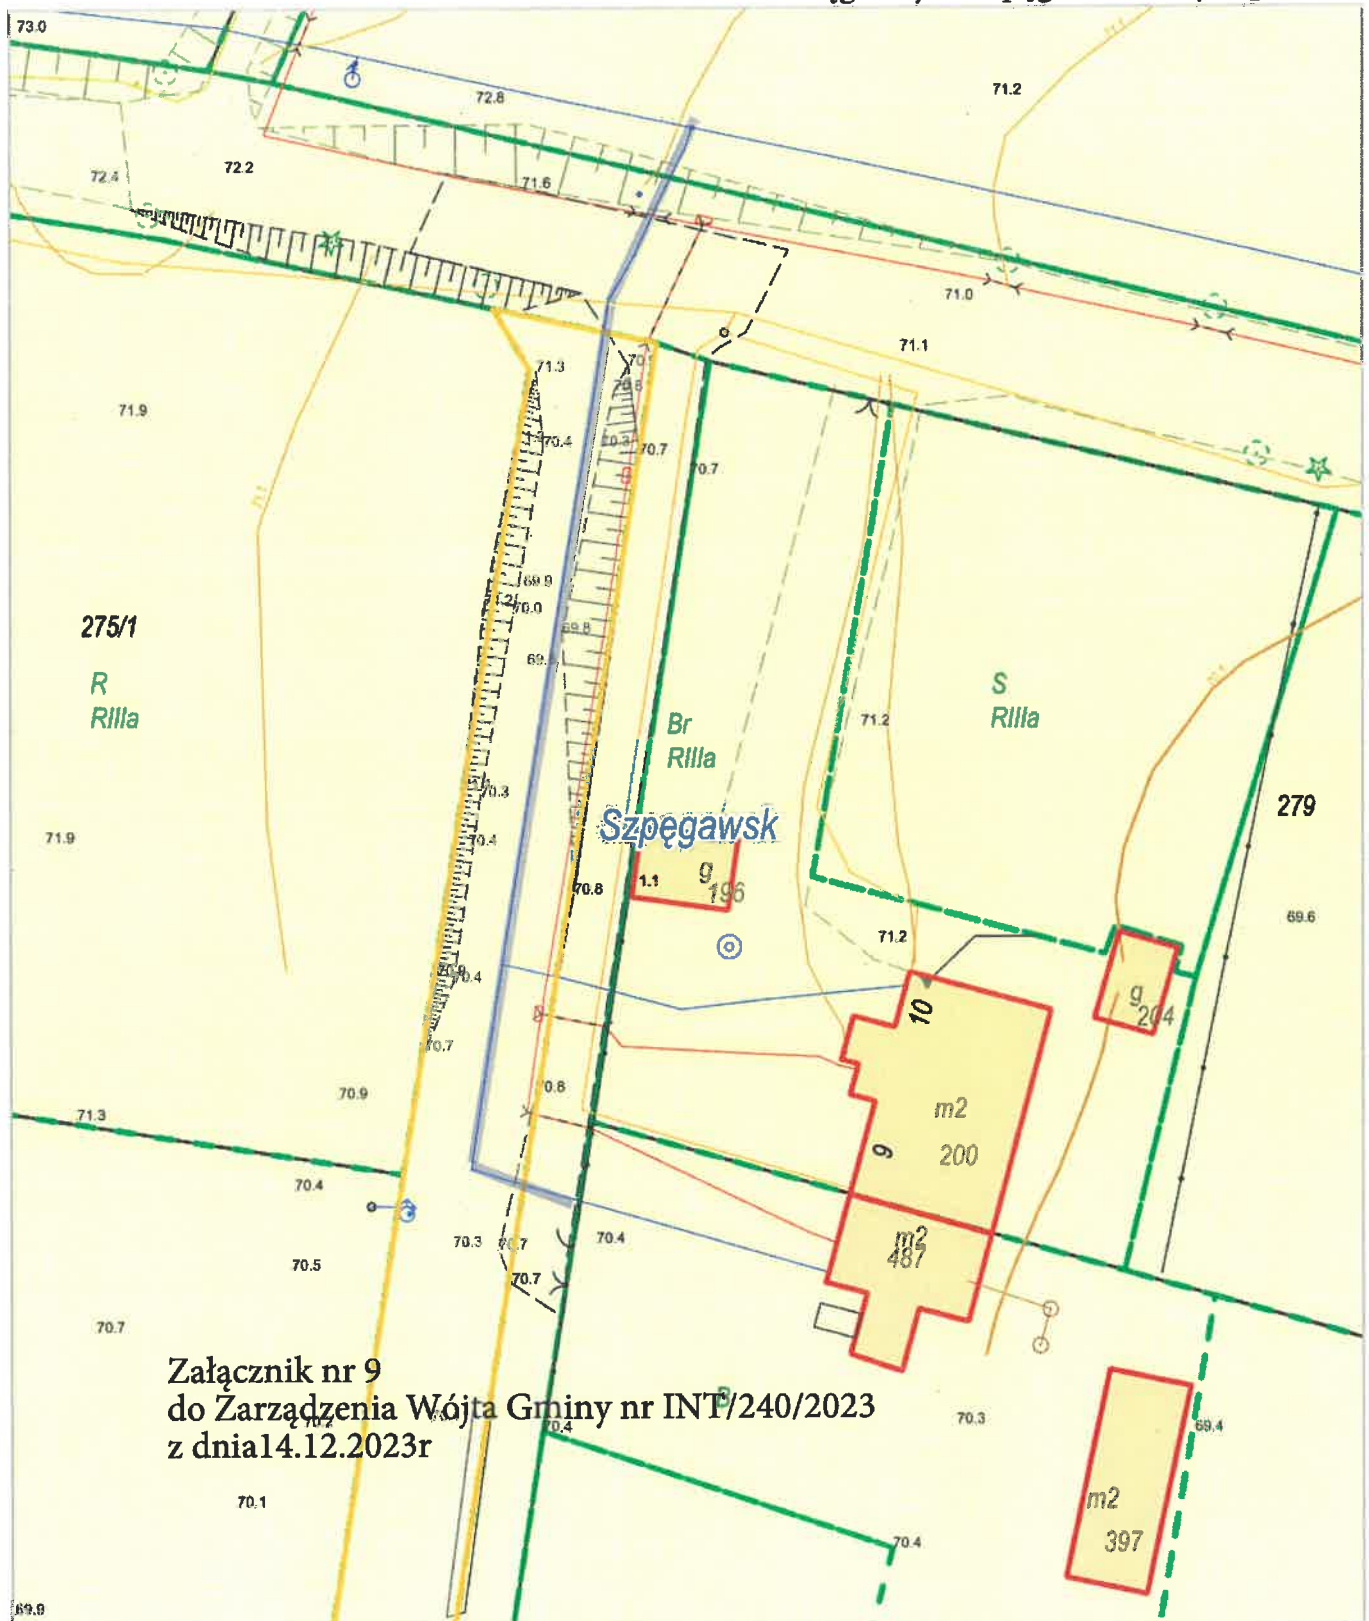

Załącznik nr 9
do Zarządzenia Wójta Gminy nr INT/240/2023
z dnia 14.12.2023r

Szpęgawsk, Starogard Gdański