

PROGNOZA ODDZIAŁYWANIA NA ŚRODOWISKO ZMIANY MIEJSCOWEGO PLANU ZAGOSPODAROWANIA PRZESTRZENNEGO DLA WSI KOKOSZKOWY

SKUTKI REALIZACJI ZAPISÓW PLANU


- Tereny usług lub zabudowy mieszkaniowej jednorodzinnej wolnostojącej, gdzie przewiduje się zmianę dotychczasowego przeznaczenia, gdzie prognozuje się częściową utratę potencjału biotycznego z zachowaniem odpowiedniego udziału powierzchni biologicznie czynnej, nie powodującą degradacji środowiska
- Teren komunikacji drogowej wewnętrznej, gdzie przewiduje się zmianę dotychczasowego przeznaczenia, gdzie przewiduje się utratę potencjału biotycznego

skala 1:1000

Załącznik nr 5  
do Uchwały Nr .....  
Rady Gminy Starogard Gdański  
z dnia .....

Mapa zasadnicza w postaci wektorowej 1:1000  
pозyskana z państwowego zasobu geodezyjnego i kartograficznego  
prowadzonego przez Starostwo Powiatowe w Starogardzie Gdańskim  
Układ współrzędnych PL-ETRF2000

25 12.5 25 Meters

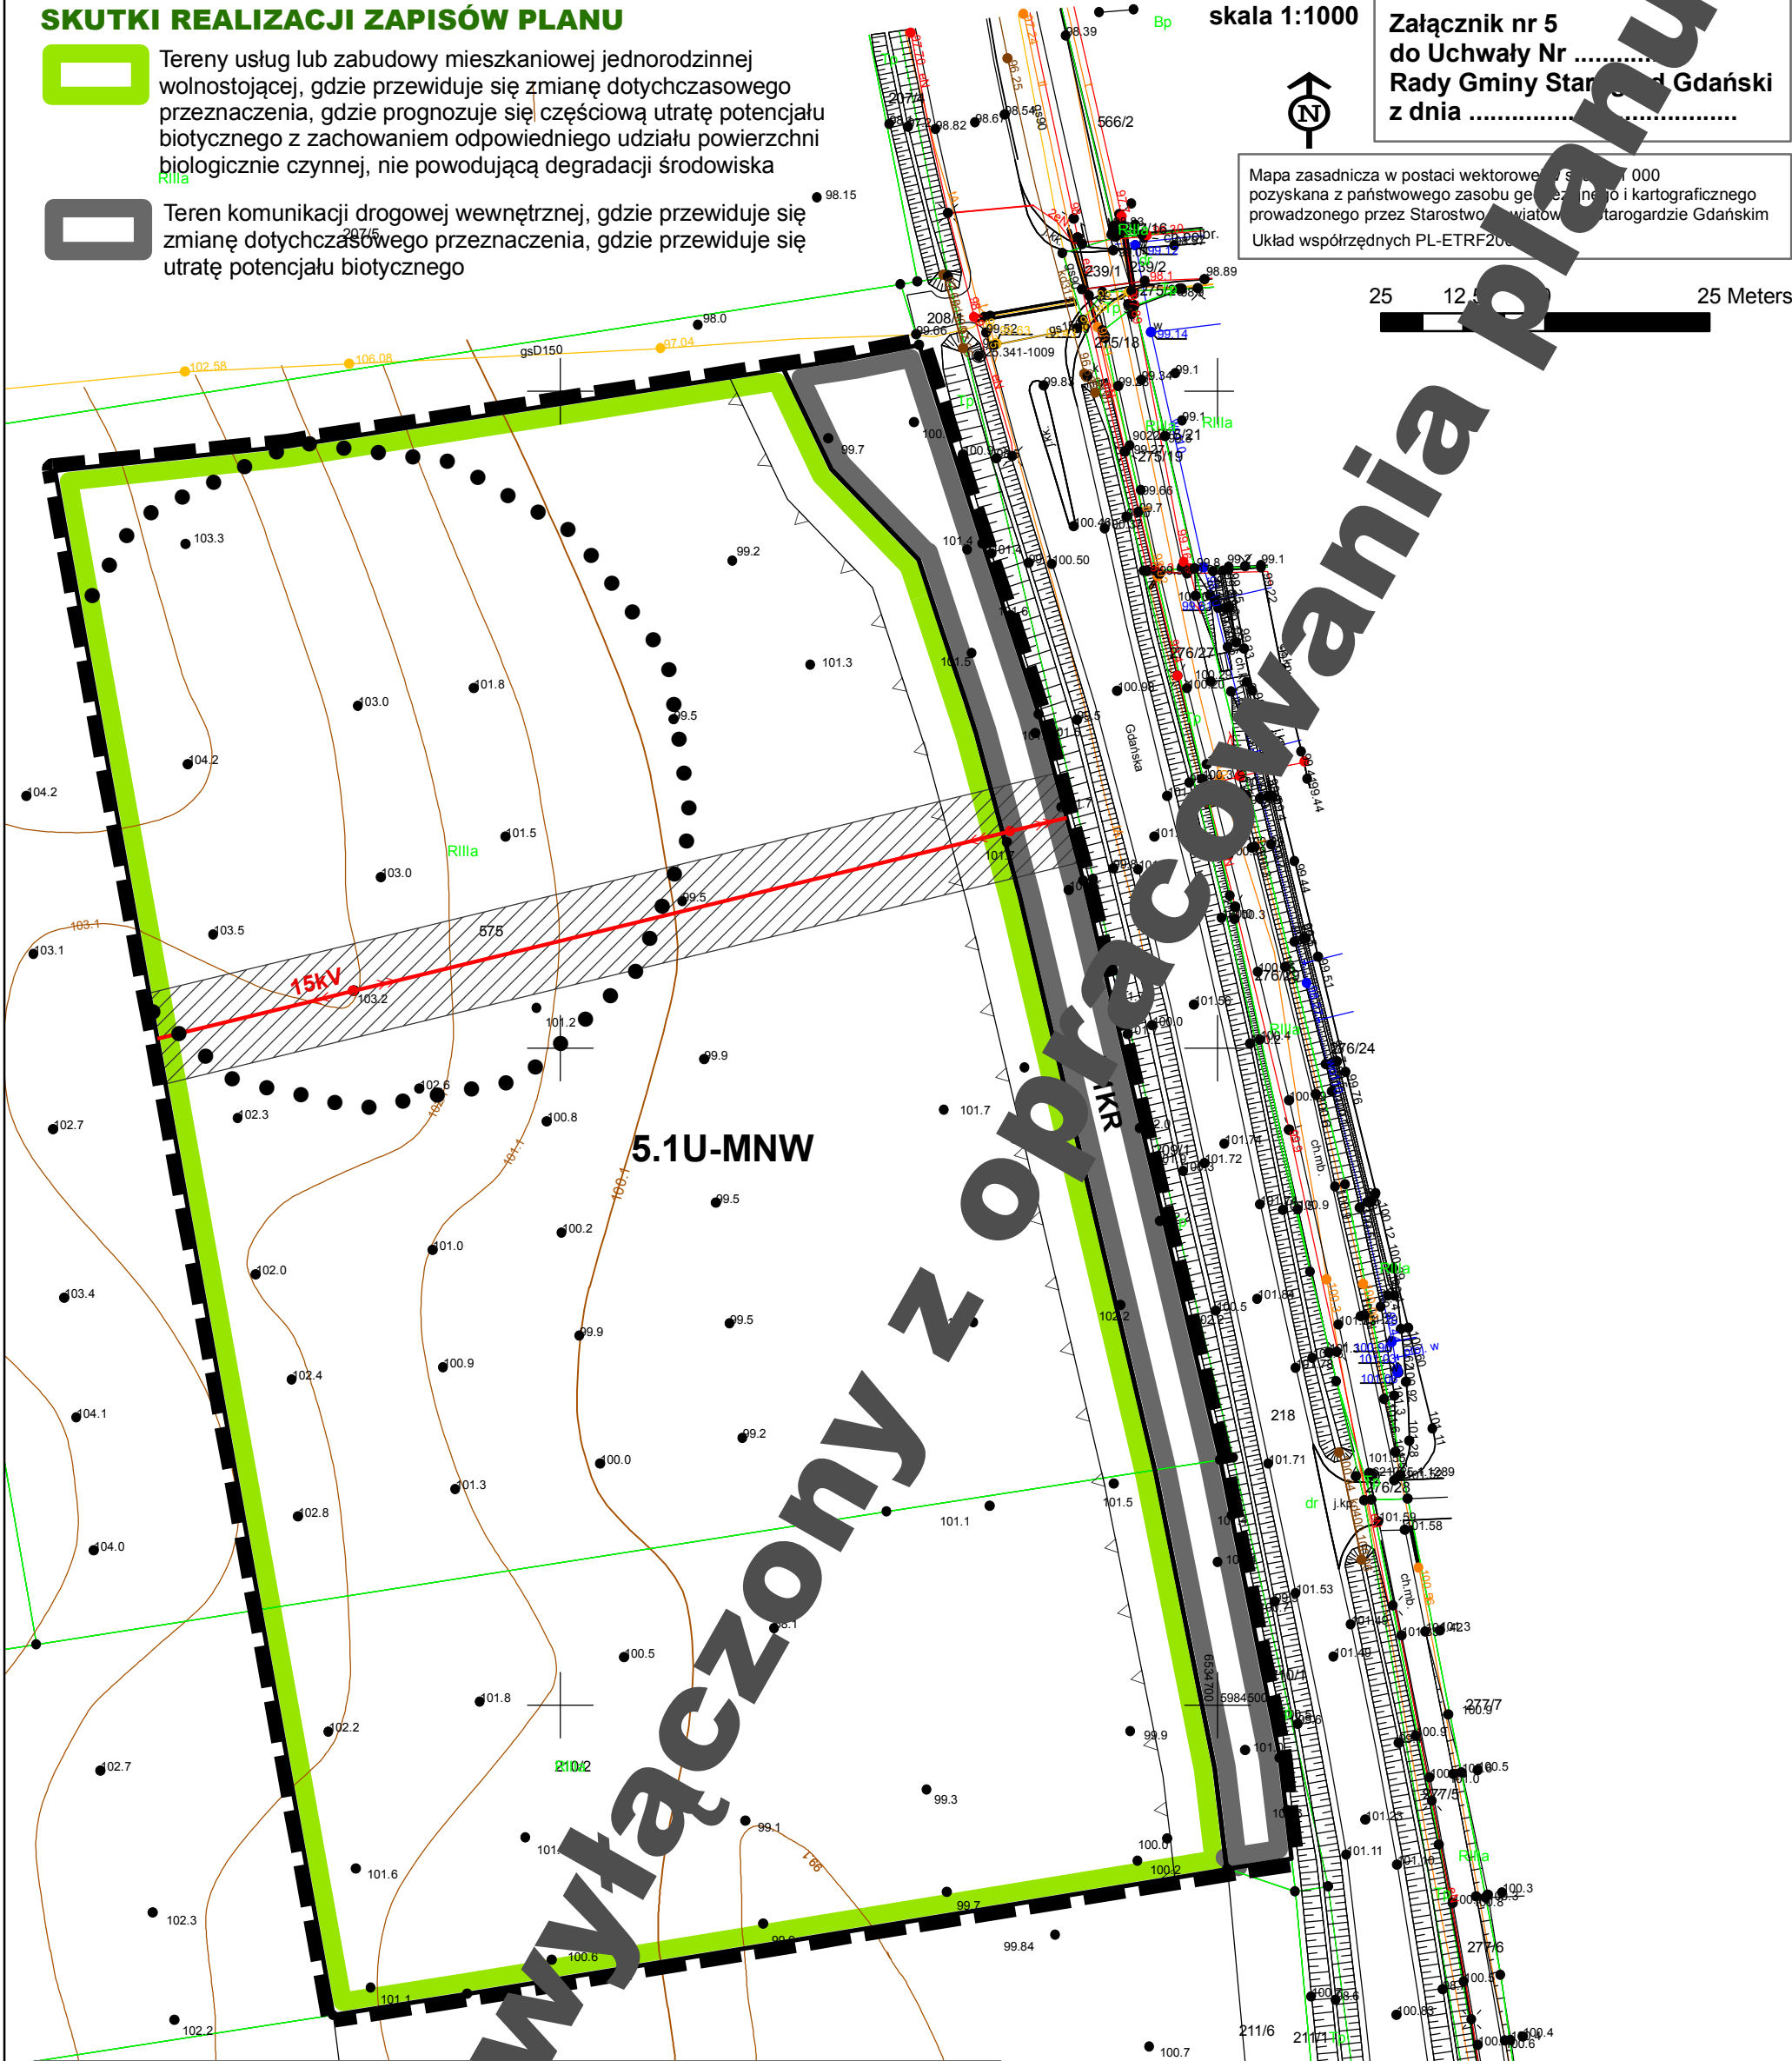

Oznaczenia:

- granica obszaru objętego zmianą miejscowego planu zagospodarowania przestrzennego
- linia rozgraniczająca tereny o różnym przeznaczeniu lub różnych zasadach zagospodarowania
- nieprzekraczalna linia zabudowy
- strefa ochrony konserwatorskiej stanowisk archeologicznych
- przeznaczenie terenów**

U-MNW

teren usług lub zabudowy mieszkaniowej jednorodzinnej wolnostojącej

KR

teren komunikacji drogowej wewnętrznej

**oznaczenia informacyjne**

15kV

napowietrzna linia elektroenergetyczna 15kV wraz ze strefą ograniczeń (2x7m)
- Oznaczenia studium:
- Nowe tereny inwestycyjne o wiodącym przeznaczeniu terenu
- zabudowa mieszkaniowo-usługowa (dopuszcza się inne funkcje związane z funkcją podstawową, typu: tereny zieleni, sportu, infrastruktura itp.)

- zabudowa produkcyjno-usługowa (dopuszcza się inne funkcje związane z funkcją podstawową, typu: tereny zieleni, infrastruktura itp.)
- Strefy ochrony konserwatorskiej stanowisk archeologicznych ujętych w gminnej i w wojewódzkiej ewidencji zabytków
- Wyrys ze studium uwarunkowań i kierunków zagospodarowania przestrzennego gminy Starogard Gdański
-