


ZMIANA MIEJSCOWEGO PLANU ZAGOSPODAROWANIA PRZESTRZENNEGO DLA WSI KOKOSZKOWY

RYSUNEK PLANU

SKALA 1:1000


Załącznik Nr 1 do Uchwały Nr
Rady Gminy Starogard Gdański z dnia r.

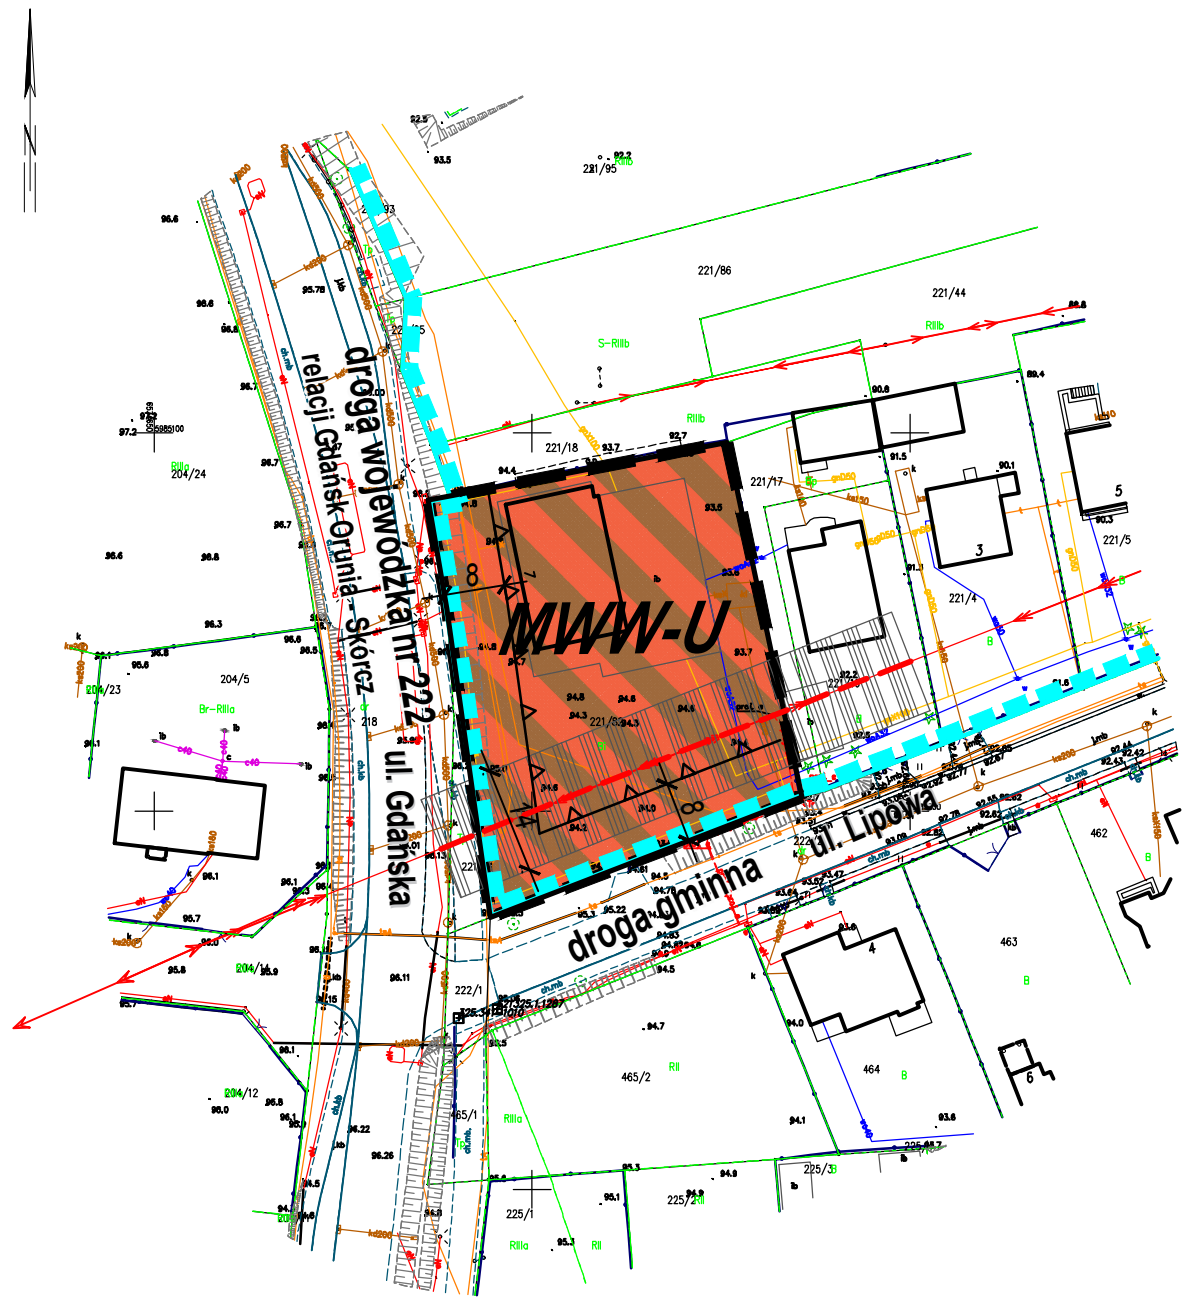

LEGENDA:

- GRANICA OBSZARU OBJĘTEGO OPRACOWANIEM PLANU MIEJSCOWEGO
- LINIE ROZGRANICZAJĄCE TERENY O RÓŻNYM PRZEZNACZENIU LUB RÓŻNYCH ZASADACH ZAGOSPODAROWANIA
- NIEPRZEKRACZALNA LINIA ZABUDOWY
- SYMBOL IDENTYFIKUJĄCY TEREN WYDZIELONY LINIAMI ROZGRANICZAJĄCYMI
- PRZEZNACZENIE TERENU:
MWW-U - TEREN ZABUDOWY MIESZKANIOWEJ WIELORODZINNEJ WOLNOSTOJĄCEJ LUB USŁUG
- GRANICA STREF OCHRONY KONSERWATORSKIEJ, W TYM:
 - HISTORYCZNEGO UKŁADU RURALISTYCZNEGO WSI KOKOSZKOWY
 - HISTORYCZNEGO ZESPOŁU DWORSKO-PARKOWEGO I FOLWARCZNEGO
- NAPOWIETRZNA LINIA ELEKTROENERGETYCZNA ŚREDNIEGO NAPIĘCIA SN15kV
- STREFA OCHRONY FUNKCYJNEJ SZEROKOŚCI 14m OD NAPOWIETRZNEJ LINII ELEKTROENERGETYCZNEJ SN15kV

Wyrys ze Studium Uwarunkowań i Kierunków Zagospodarowania Przestrzennego gminy Starogard Gdański

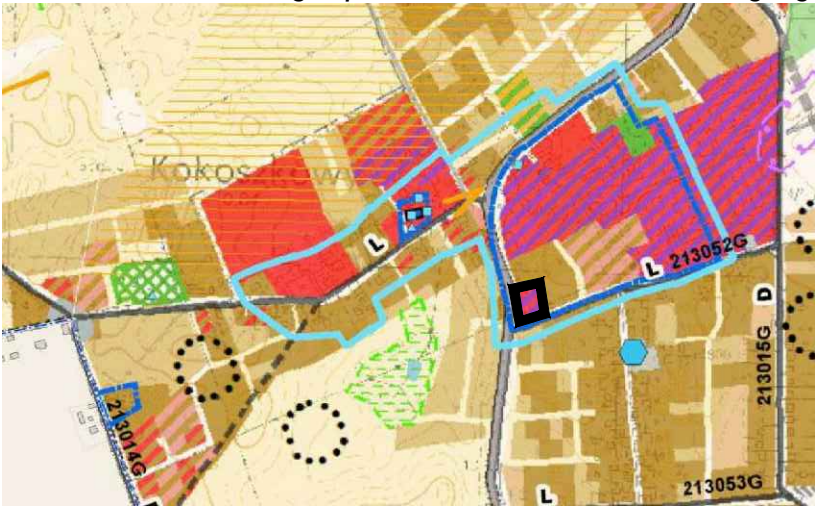

- granica opracowania zmiany mpzp
- Użytkowanie terenu:**
Obszary zabudowane i zainwestowane, w tym:
 - zabudowa produkcyjno-usługowa (w tym inne funkcje związane z funkcją podstawową, typu: tereny zieleni, infrastruktura itp.)
- Wartości dziedzictwa kulturowego i krajobrazu wskazane do ochrony:**
 - Granice historycznych układów ruralistycznych
 - Granice historycznych zespołów zabudowy

układ współrzędnych: EPSG:217; ETRS89/Poland CS2000 zone 6
Źródło mapy: Starostwo Powiatowe w Starogardzie Gdańskim Wydział Geodezji, Katastru i Gospodarki Nieruchomościami;
nr licencji: GG-II.6642.52.2024_2213_CL1 z dnia 9.01.2024 r.

Zgodność ze studium na podstawie zapisów tekstowych
- kierunki zagospodarowania przestrzennego (Rozdział 2.2.1)



DOM BIURO URBANISTYCZNE KIELB-STAŃCZUK, JASZCZUK-SKOLIMOWSKA SP. J.

83-200 STAROGARD GDAŃSKI, UL. CHOJNICKA 61
tel. 58 56 220 57, e-mail: pprdom@pprdom.pl

ZMIANA MIEJSCOWEGO PLANU ZAGOSPODAROWANIA PRZESTRZENNEGO
DLA WSI KOKOSZKOWY

RYSUNEK PLANU Załącznik Nr 1 do Uchwały

Główny projektant: dr inż. arch. Barbara Jaszcuk-Skolimowska
(uprawnienia urbanistyczne nr 1540 - art.5, pkt 2 ustawy o planowaniu i zagospodarowaniu przestrzennym)

Opracowanie: mgr Karina Mańkowska

Data opracowania: STYCZEŃ - LUTY 2024 r.