

Zmiana miejscowego planu zagospodarowania przestrzennego fragmentu wsi Okole

skala 1:1000

Załącznik nr 1
do Uchwały Nr
Rady Gminy Starogard Gdański
z dnia r.



50 25 0 50 Meters

ZP-U

U


Oznaczenia

- granica obszaru objętego zmianą miejscowego planu zagospodarowania przestrzennego
- linia rozgraniczająca tereny o różnym przeznaczeniu lub różnych zasadach zagospodarowania
- nieprzekraczalna linia zabudowy
- strefa ścisłej ochrony stanowiska archeologicznego wpisanego do rejestru zabytków
- granica obszaru Natura 2000 "Dolina Wierzycy"
- granica Obszaru Chronionego Krajobrazu Doliny Wierzycy

przeznaczenie terenu

- U** teren usług
- ZP-U** teren zieleni urządzonej lub usług

Wyrys ze studium uwarunkowań i kierunków zagospodarowania przestrzennego gminy Starogard Gdański

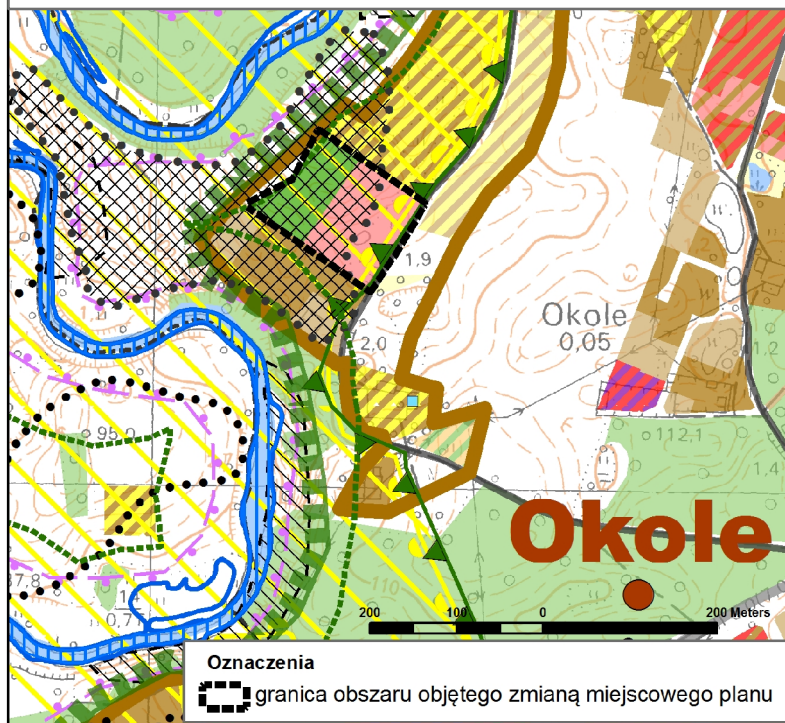

Oznaczenia studium:

- zabudowa usługowa (dopuszcza się inne funkcje związane z funkcją podstawową, typu: zabudowa mieszkaniowa, tereny zieleni, sportu, infrastruktura itp.)
- zieleń urządzonej, w tym cmentarze
- Stanowiska archeologiczne wpisane do rejestru zabytków
- Obszary Natura 2000
- Obszar chronionego krajobrazu

Mapa zasadnicza w postaci wektorowej w skali 1:1 000
pozyskana z państwowego zasobu geodezyjnego i kartograficznego
prowadzonego przez Starostwo Powiatowe w Starogardzie Gdańskim
Układ współrzędnych PL-ETRF2000