



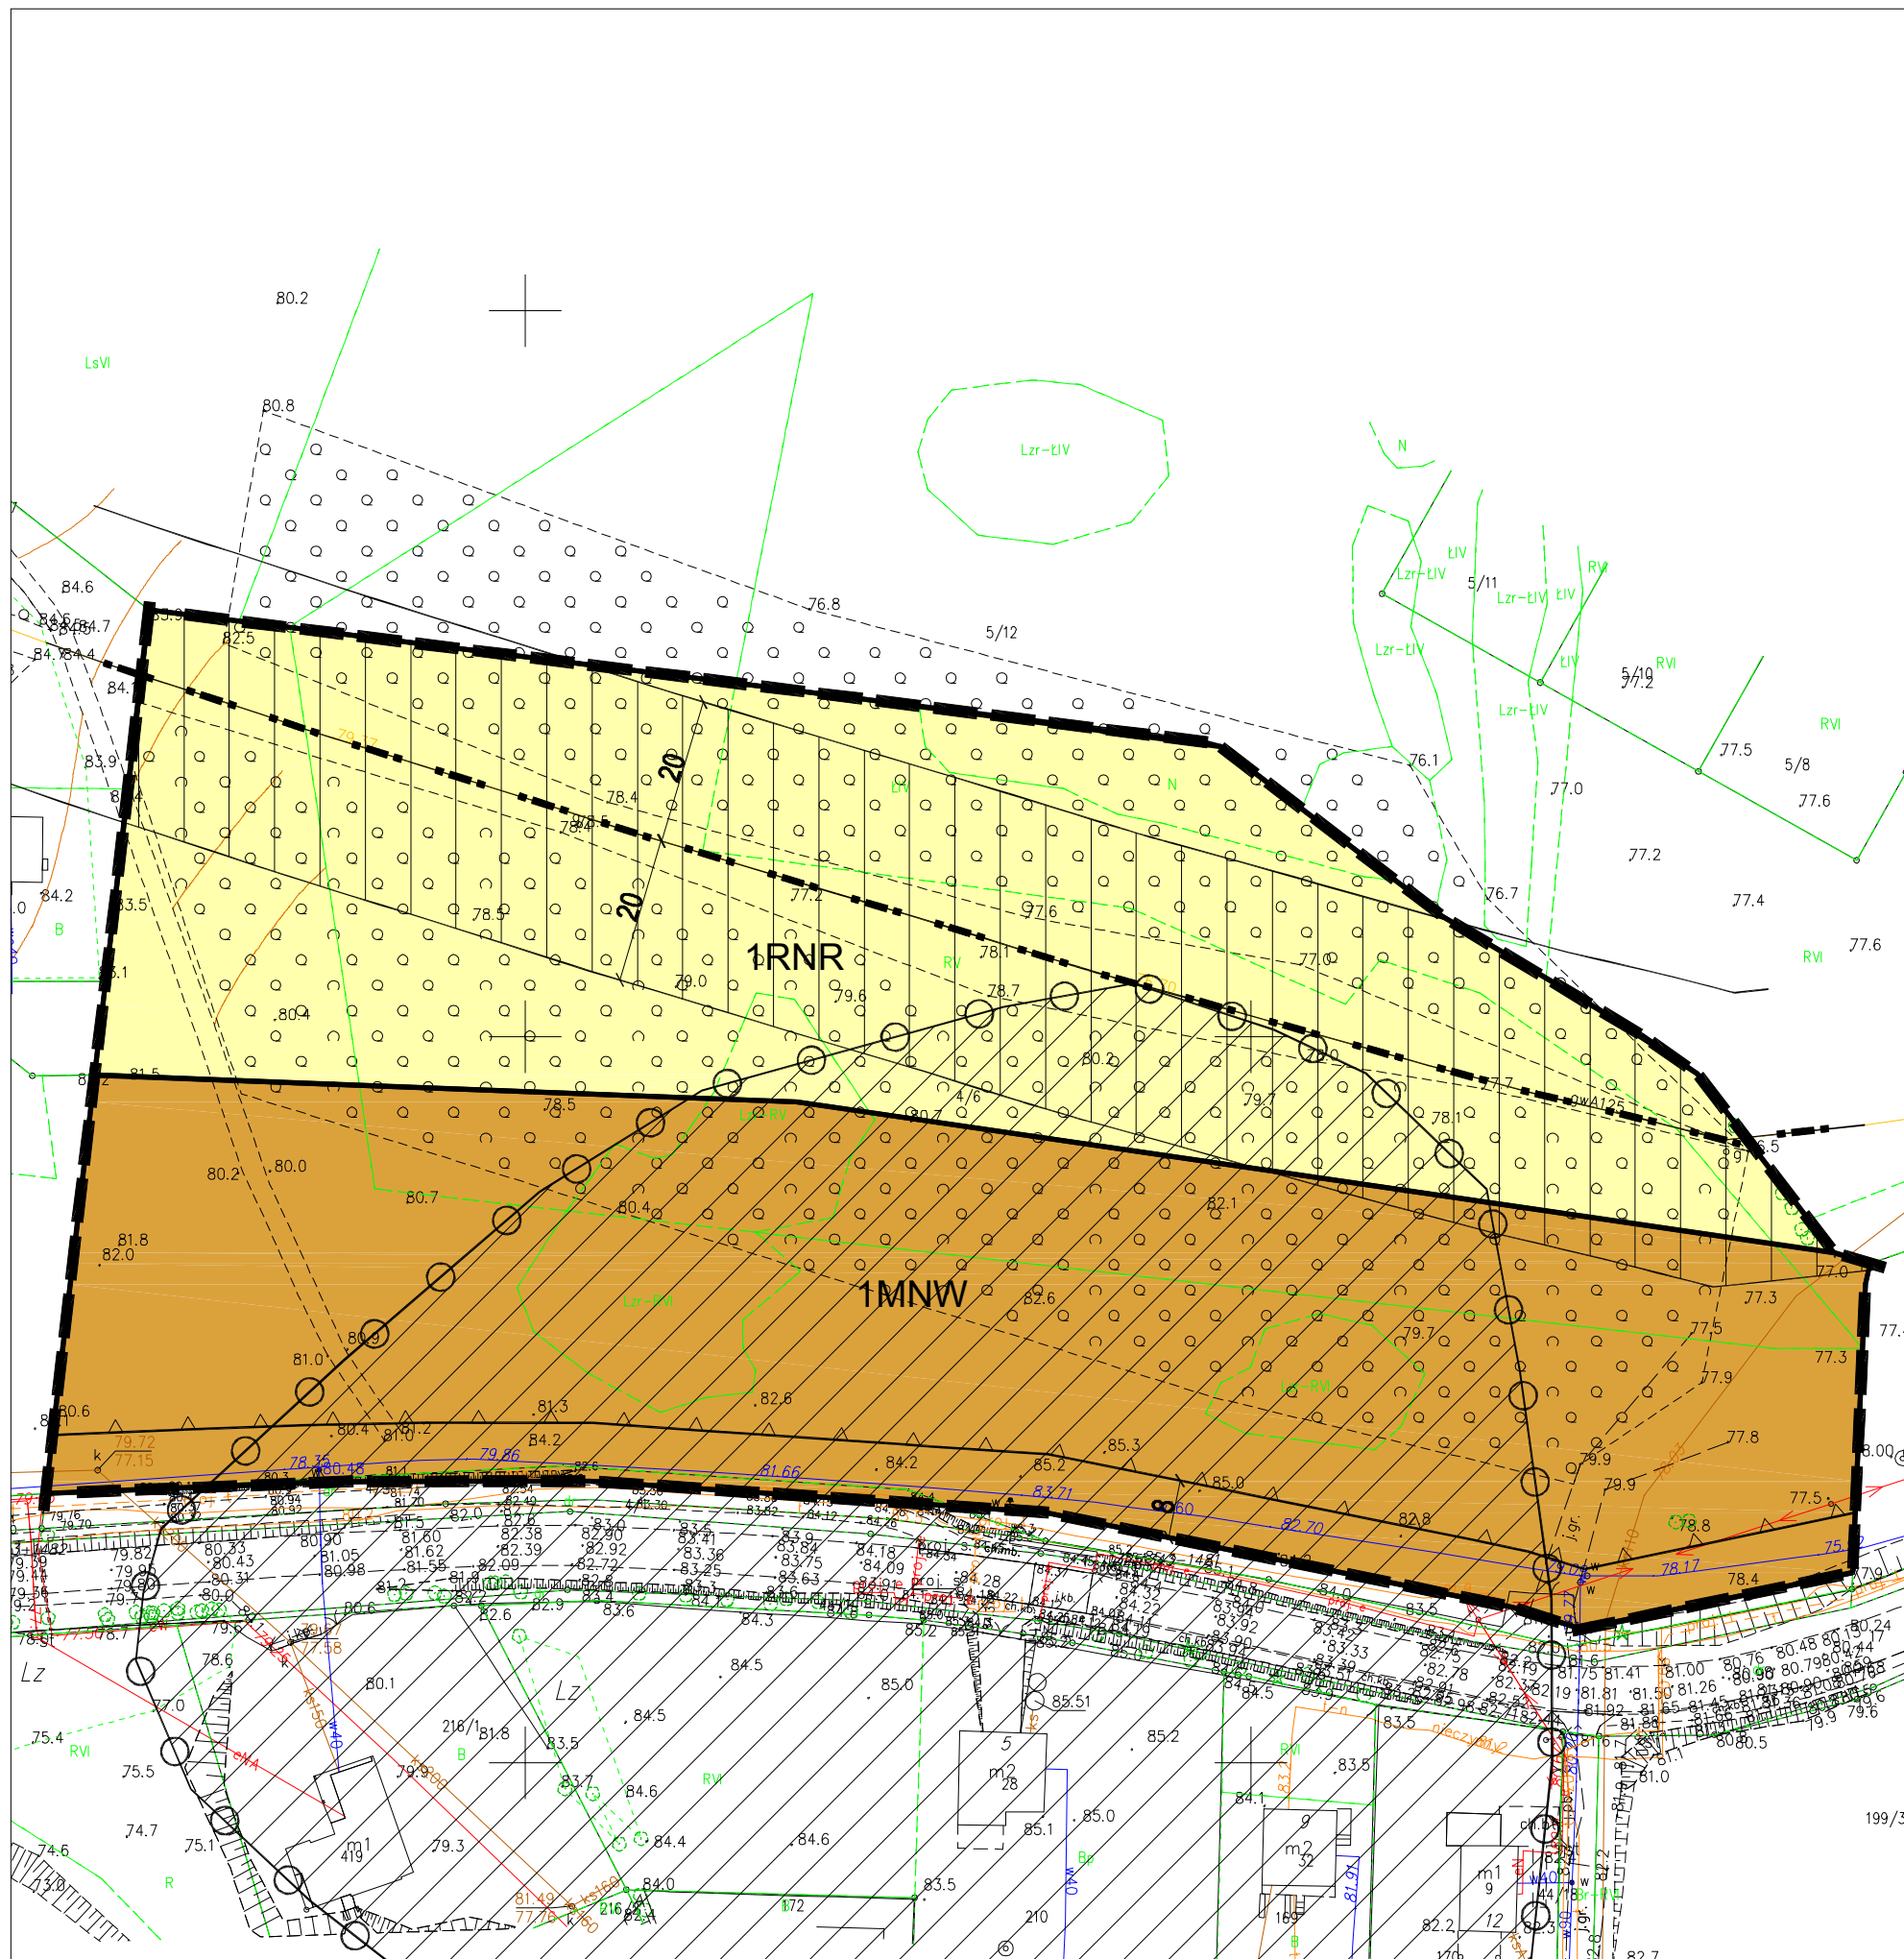

Wyrys ze Studium Uwarunkowań i Kierunków Zagospodarowania Przestrzennego Gminy Starogard Gdański zatwierdzonego uchwałą Nr XXXI/36/2021 Rady Gminy Starogard Gdański z dnia 6 maja 2021 r.

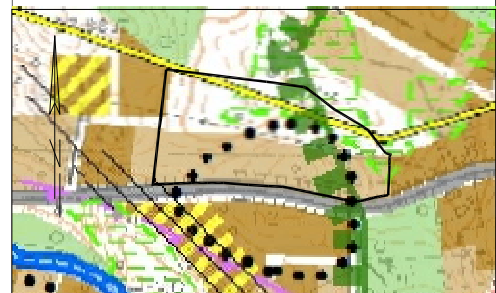

	obszar planu
	zabudowa mieszkaniowa (jedno i wielorodzinna, związana z funkcją rolniczą oraz usług nieuczących i inne funkcje związane z funkcją podstawową, typu: tereny zieleni sportu, infrastruktura, itp.); istniejące zainwestowanie / nowe przeznaczenie terenu
	zabudowa zagrodowa wyznaczona w miejscowych planach istniejące zainwestowanie / nowe przeznaczenie terenu
	strefy ochrony stanowisk archeologicznych ujętych w gminnej i w wojewódzkiej ewidencji zabytków
	gazociąg wysokiego ciśnienia
	regionalny korytarz ekologiczny doliny Wierzyca
	obszary szczególnego zagrożenia powodzią
	grunty organiczne
	spadki terenu powyżej 12%

LEGENDA

USTALENIA PLANU

	granica opracowania
	linie rozgraniczające tereny o różnym przeznaczeniu lub różnych zasadach zagospodarowania
	maksymalna nieprzekraczalna linia zabudowy
	teren zabudowy mieszkaniowej jednorodzinnej wolnostojącej
	teren gruntów rolnych oraz upraw
	strefa ochrony konserwatorskiej stanowisk archeologicznych w ewidencji zabytków
	gazociąg wysokiego ciśnienia DN 125 MOP 5,5 MPa relacji Walichnowy - Starogard Gdański
	strefa kontrolowana od gazociągu wysokiego ciśnienia dla budynków mieszkalnych jednorodzinnych o szerokości po 20m od osi gazociągu



ARCHITECTO
URBANISTYKA
Sp. z o.o.
ul. Wassowskiego 12/36
80-225 Gdańsk

Zmiana miejscowego planu zagospodarowania przestrzennego dla wsi Kolincz

Załącznik graficzny nr 1 do Uchwały Nr
Rady Gminy Starogard Gdański z dnia

autorki planu:
mgr inż. arch. Magda Rosenbajger-Chojnowska
mgr inż. arch. Ewa Piękowska

Skala
1:1000