



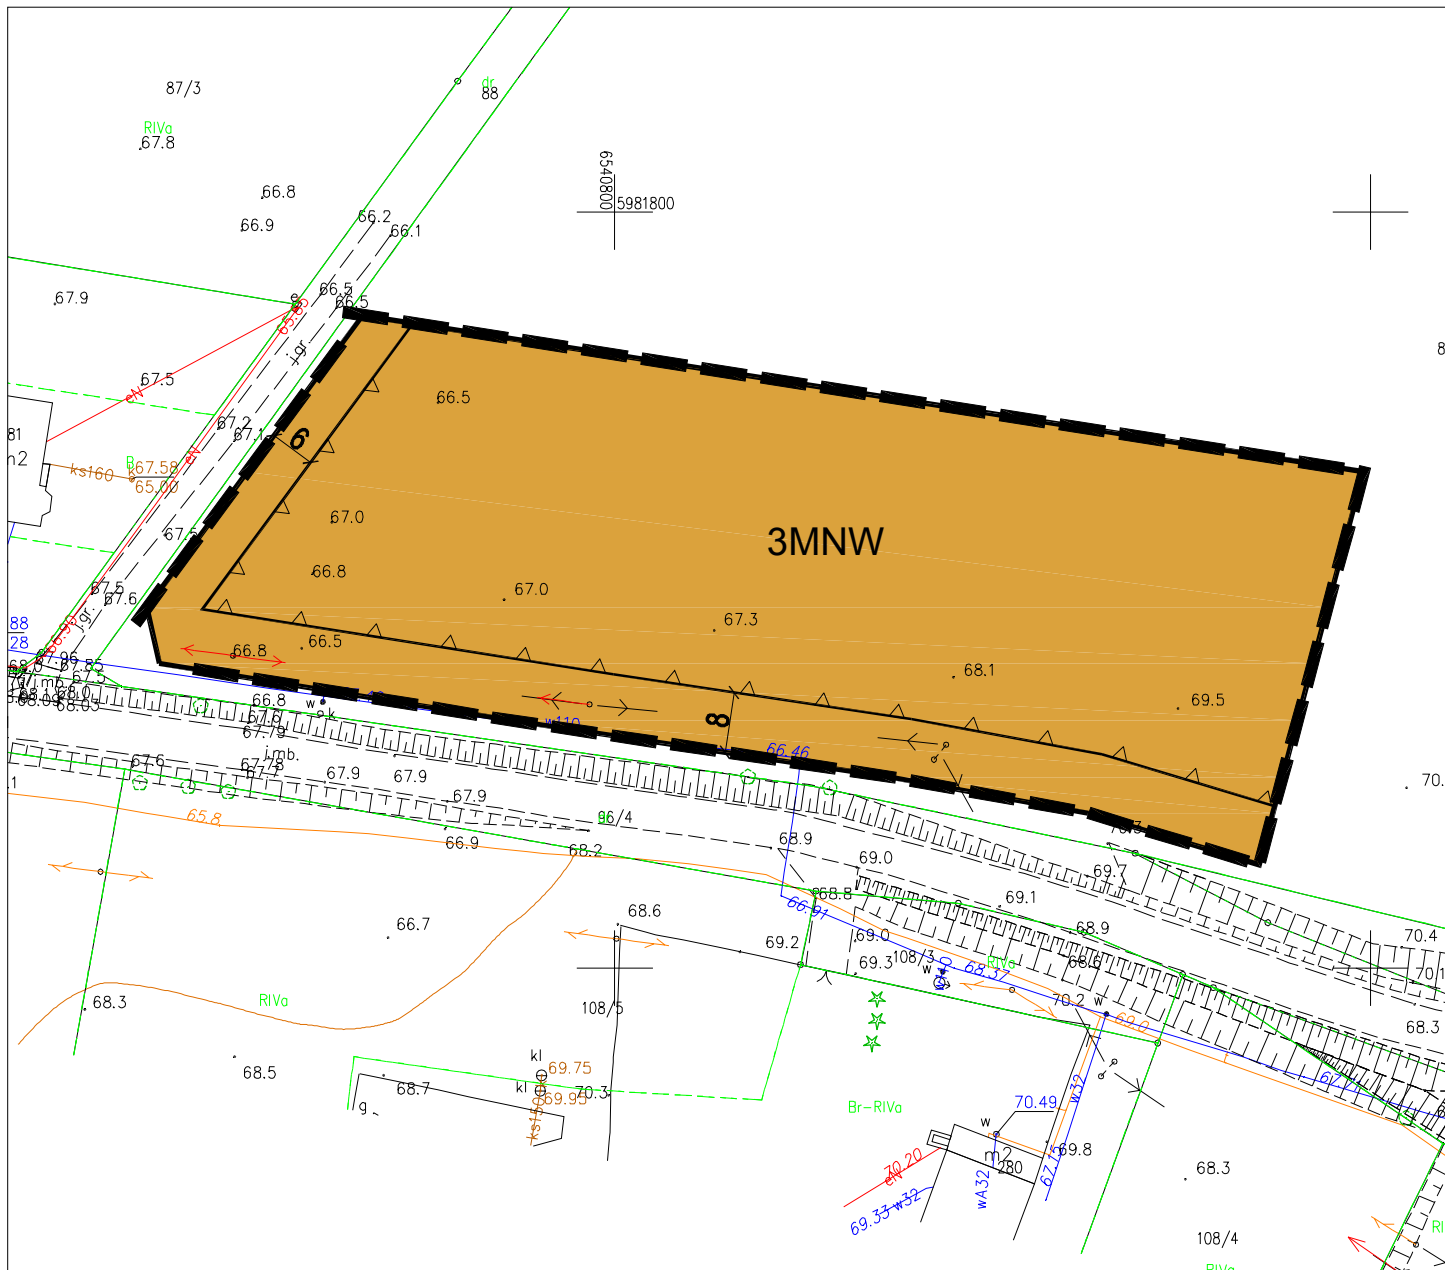

Wyrys ze Studium Uwarunkowań i Kierunków Zagospodarowania Przestrzennego Gminy Starogard Gdański zatwierdzonego uchwałą Nr XXXI/36/2021 Rady Gminy Starogard Gdański z dnia 6 maja 2021 r.

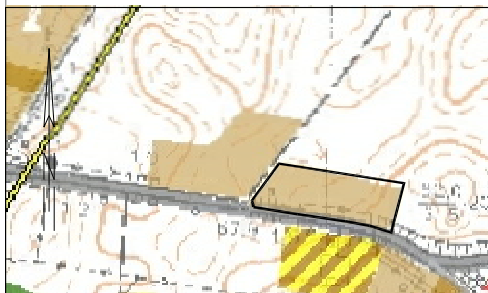


	obszar planu
	zabudowa mieszkaniowa (jedno i wielorodzinna, związana z funkcją rolniczą oraz usługami nieudziałowe i inne funkcje związane z funkcją podstawową, typ: tereny zieleni, sportu, infrastruktura, itp.); istniejące zainwestowanie / nowe przeznaczenie terenu
	zabudowa zagrodowa wyznaczona w miejscowych planach
	gazociąg wysokiego ciśnienia

LEGENDA

USTALENIA PLANU

	granica opracowania
	linie rozgraniczające tereny o różnym przeznaczeniu lub różnych zasadach zagospodarowania
	maksymalna nieprzekraczalna linia zabudowy
	teren zabudowy mieszkaniowej jednorodzinnej wolnostojącej

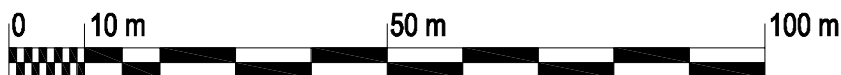

**ARCHITECTO
URBANISTYKA**
Sp. z o.o.
ul. Wassowskiego 12/36
80-225 Gdańsk

Zmiana miejscowego planu zagospodarowania przestrzennego dla wsi Kolincz

Załącznik graficzny nr 4 do Uchwały Nr
Rady Gminy Starogard Gdański z dnia

autorki planu:
mgr inż. arch. Magda Rosenbajger-Chojnowska
mgr inż. arch. Ewa Piętkowska

Skala
1:1000