


PROGNOZA ODDZIAŁYWANIA NA ŚRODOWISKO ZMIANY miejscowego planu zagospodarowania przestrzennego dla wsi Lipinki Szlacheckie

skala 1:1000

SKUTKI REALIZACJI ZAPISÓW PLANU

 Teren zabudowy mieszkaniowej jednorodzinnej wolnostojącej, gdzie prognozuje się zachowanie dotychczasowego oddziaływania na środowisko, nie powodującą degradacji środowiska

Załącznik nr 3
do Uchwały Nr
Rady Gminy Starogard Gdański
z dnia

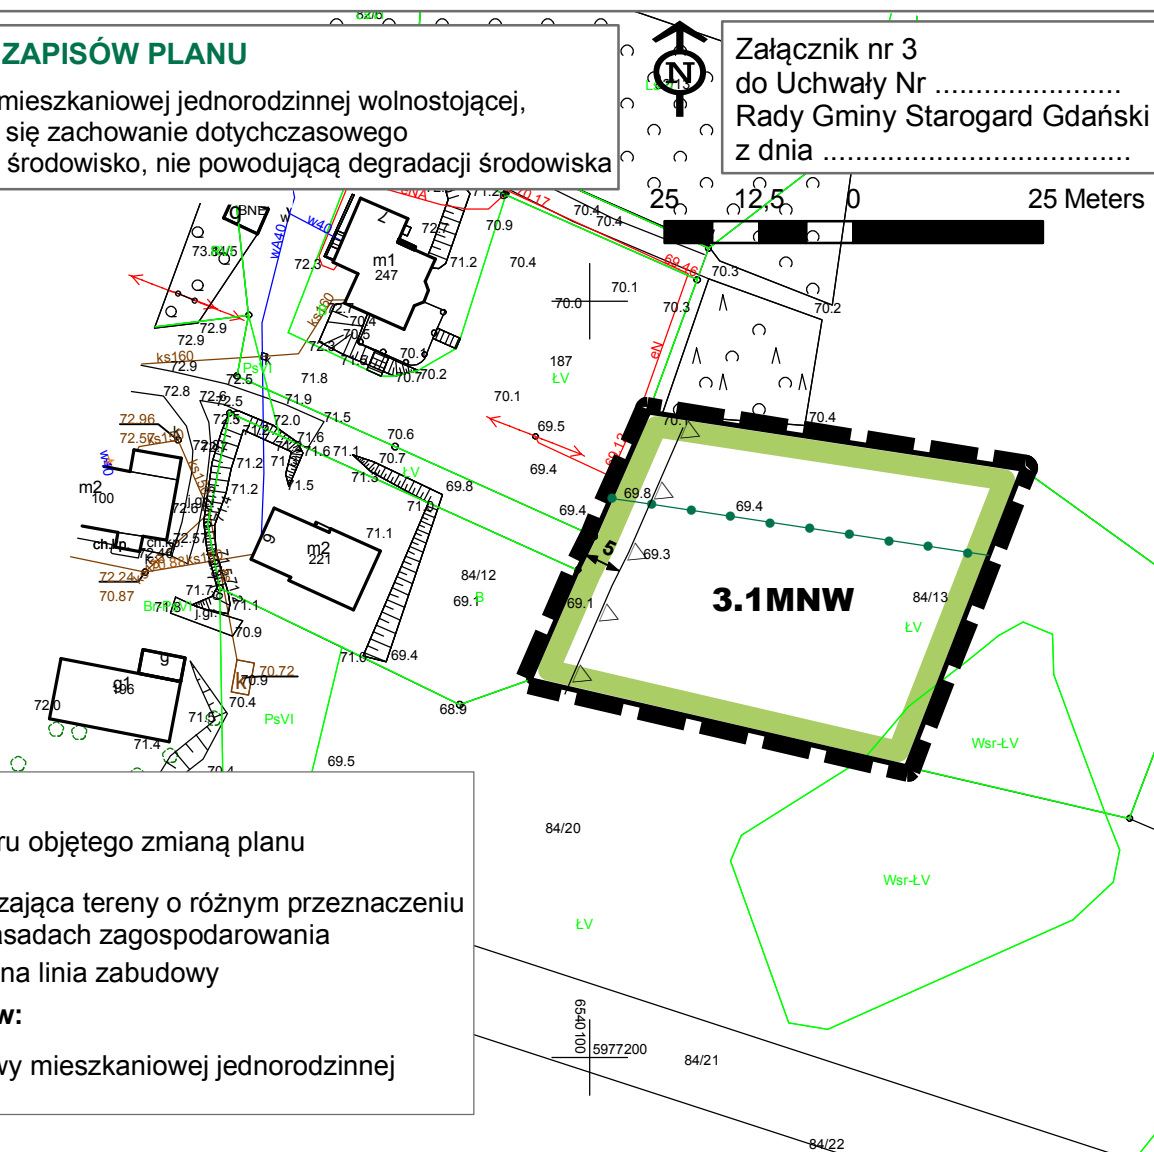


Oznaczenia

-  granica obszaru objętego zmianą planu
-  linia rozgraniczająca tereny o różnym przeznaczeniu lub różnych zasadach zagospodarowania
-  nieprzekraczalna linia zabudowy

przeznaczenie terenów:

 **MNW** teren zabudowy mieszkaniowej jednorodzinnej wolnostojącej

Wyrys ze studium uwarunkowań i kierunków zagospodarowania przestrzennego gminy Starogard Gdański

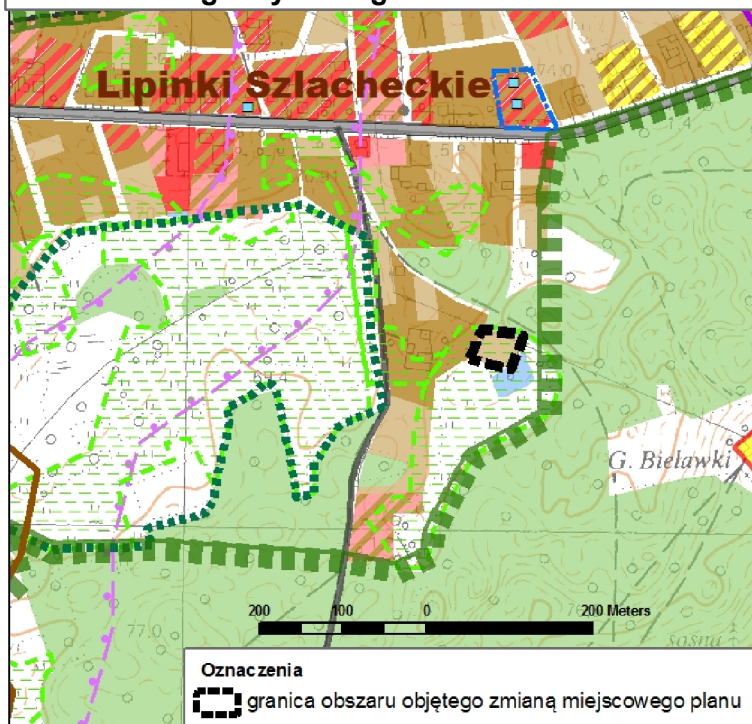

Oznaczenia studium:

-  lasy
-  tereny rolnicze

Nowe tereny inwestycyjne o wiodącym przeznaczeniu terenu

-  - zabudowa mieszkaniowa (jedno i wielorodzinna, związana z funkcją rolniczą, dopuszcza się usługi nieuciążliwe oraz inne funkcje związane z funkcją podstawową typu: tereny zieleni, sportu, infrastruktura itp.)

Uwarunkowania

-  grunty organiczne

Mapa zasadnicza w postaci wektorowej w skali 1:1 000
pozyskana z państwowego zasobu geodezyjnego i kartograficznego
prowadzonego przez Starostwo Powiatowe w Starogardzie Gdańskim
Układ współrzędnych PL-ETRF2000