


załącznik graficzny
do uchwały Rady Gminy Starogard Gd.
Nr ...XXV/27.1/2008
z dnia 27 listopada 2008r.

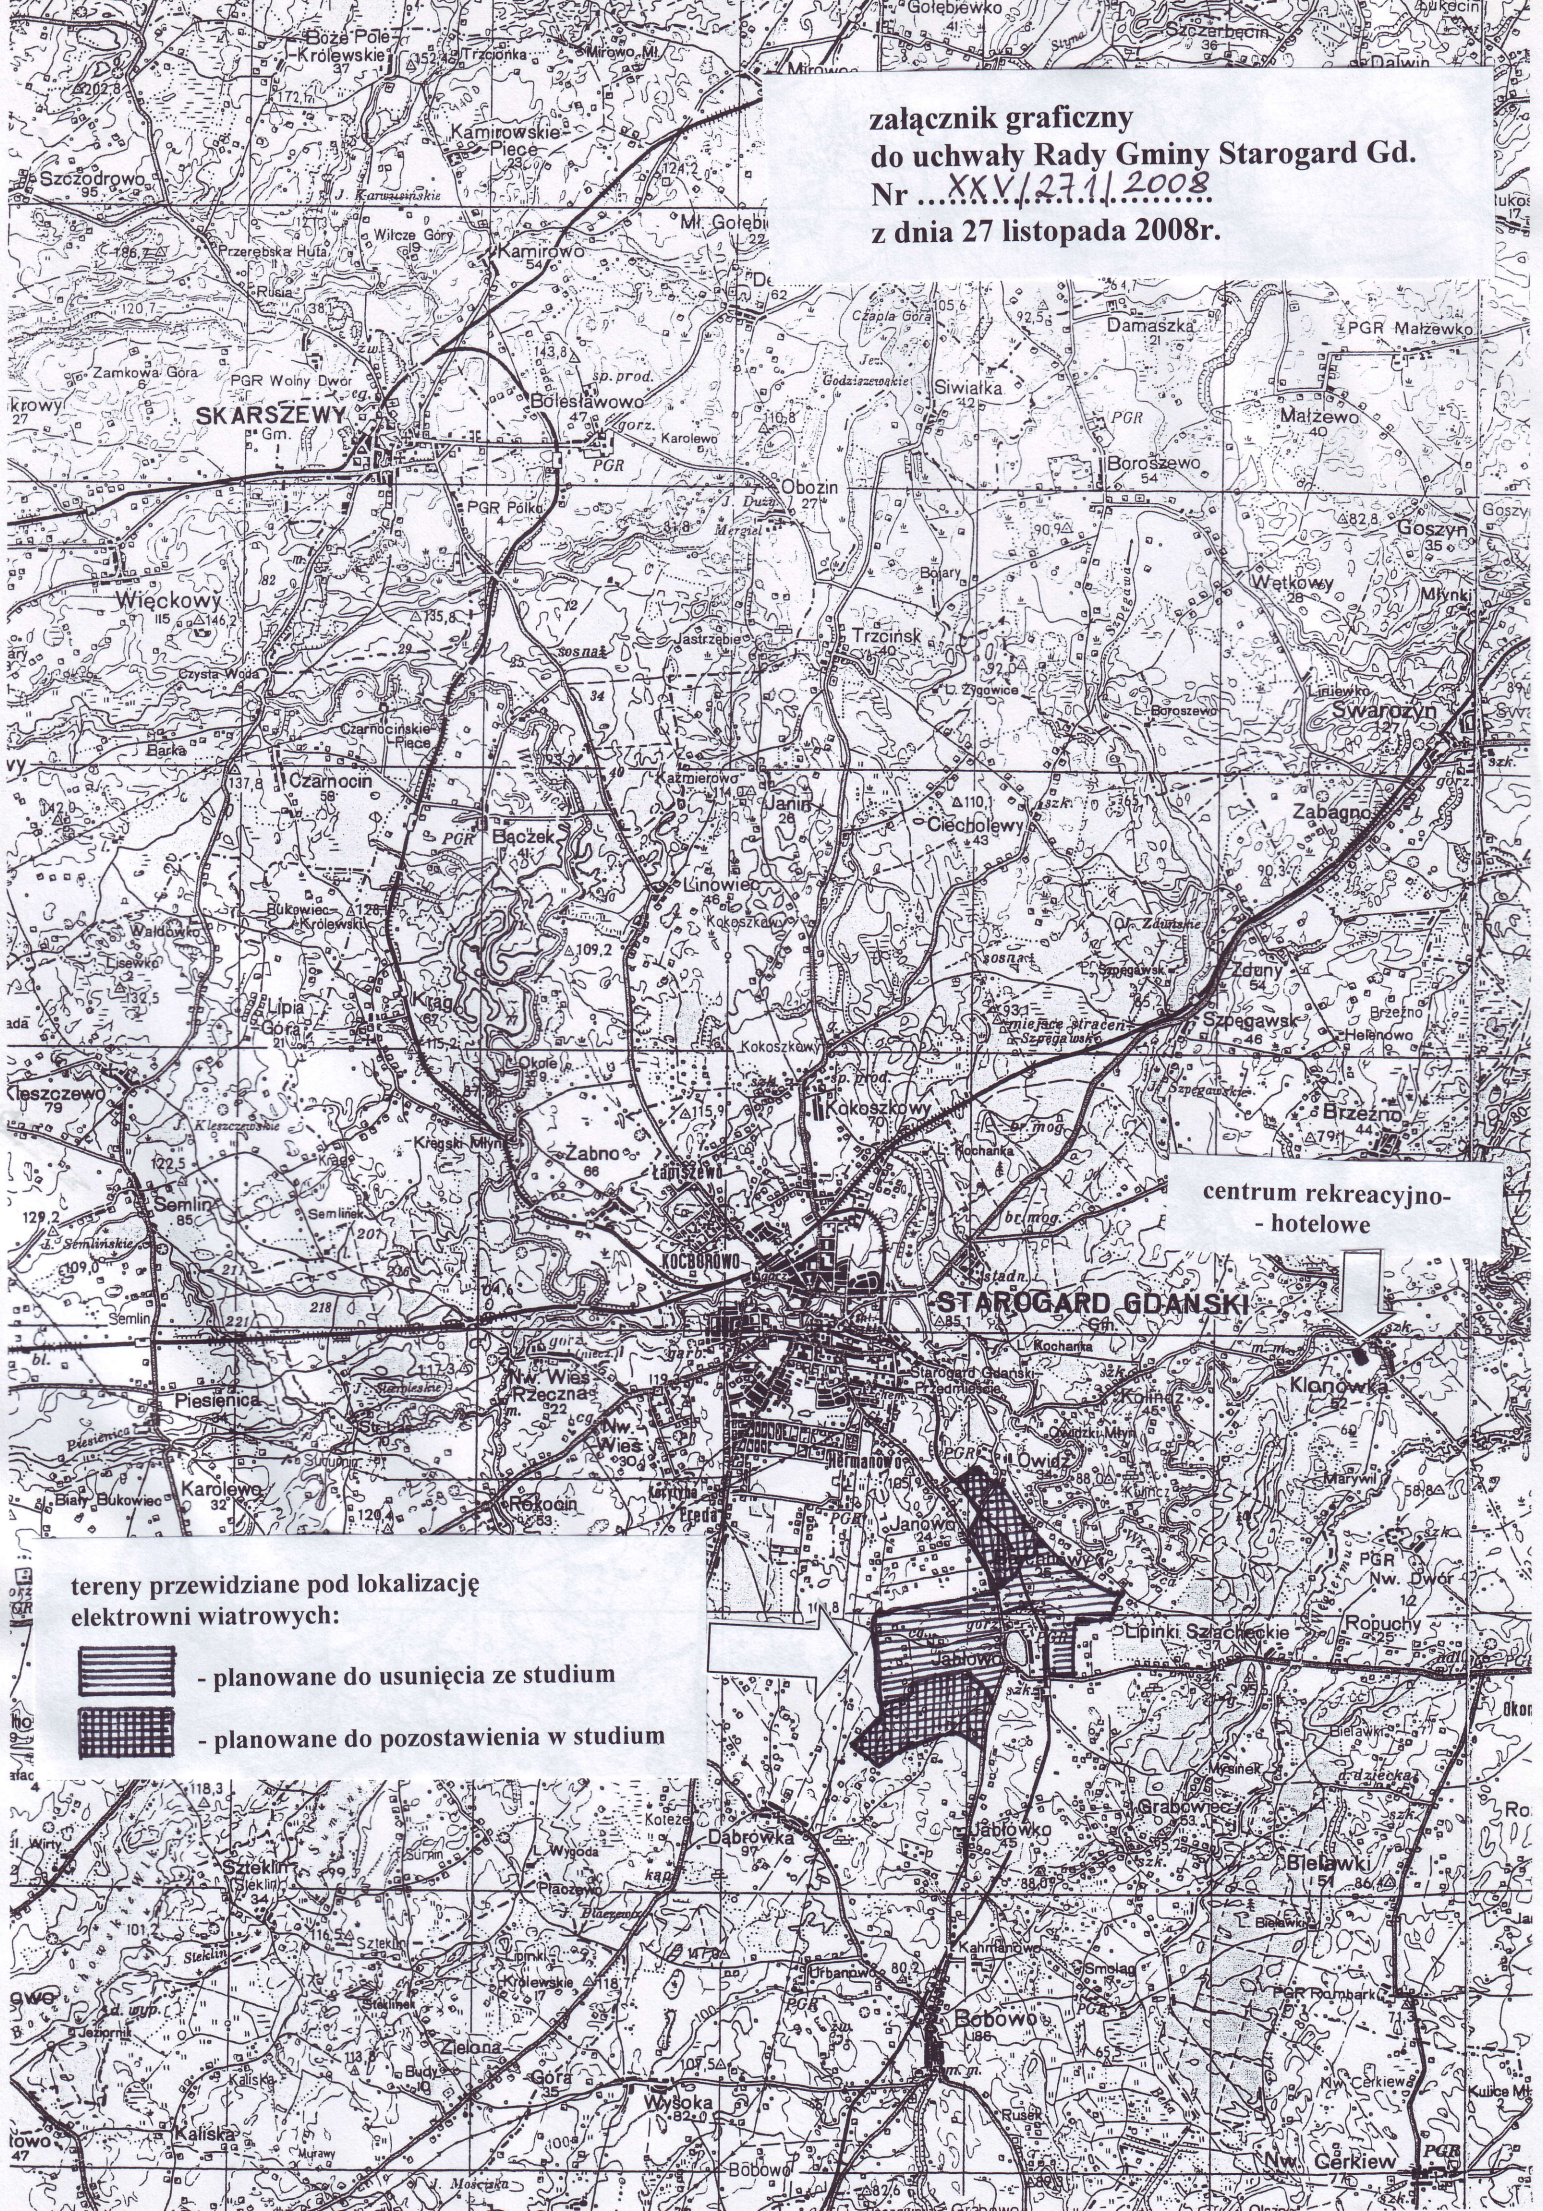


centrum rekreacyjno-
- hotelowe

STAROGARD GDANSKI

tereny przewidziane pod lokalizację
elektrowni wiatrowych:



- planowane do usunięcia ze studium

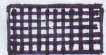

- planowane do pozostawienia w studium