


PRZEKRÓJ NORMALNY

skala 1:25

odcinek z pasem zieleni

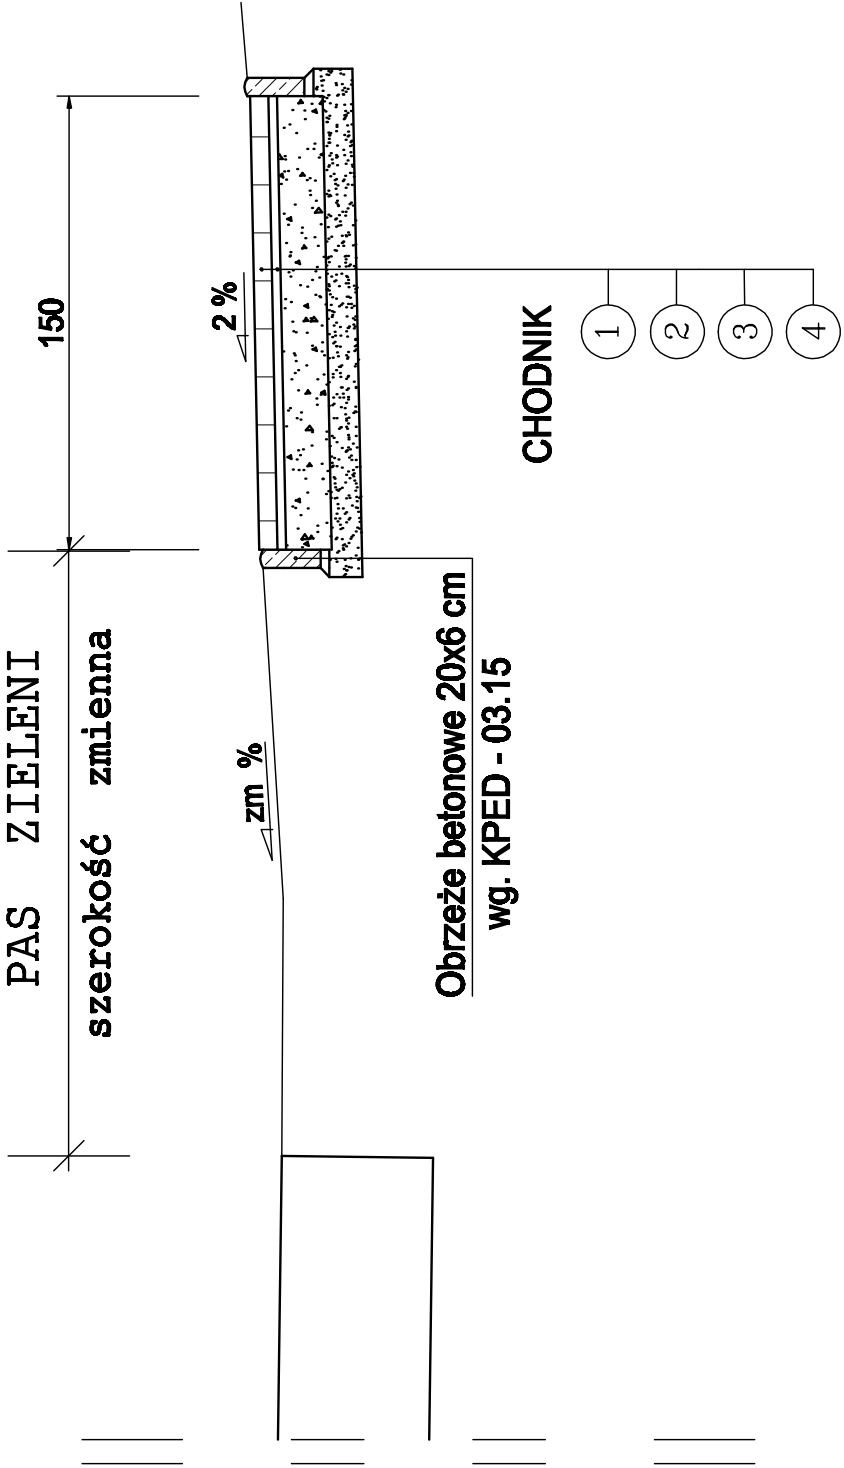


LEGENDA :

- 1 - 8 cm warstwa ścieralna z kostki brukowej betonowej
- 2 - 3 cm podsypka cementowo - piaskowa
- 3 - 15 cm podbudowa z kruszywa łamanego słab. mech.
- 4 - 10 cm warstwa odcinająca

KONSTRUKCJA ZJAZDÓW :

- 8 cm warstwa ścieralna z kostki brukowej betonowej
- 3 cm podsypka cementowo - piaskowa
- 20 cm podbudowa z kruszywa łamanego słab. mech.
- 10 cm warstwa odcinająca

odcinek przyjezdniowy km; 0+104,60 - 0+225,50

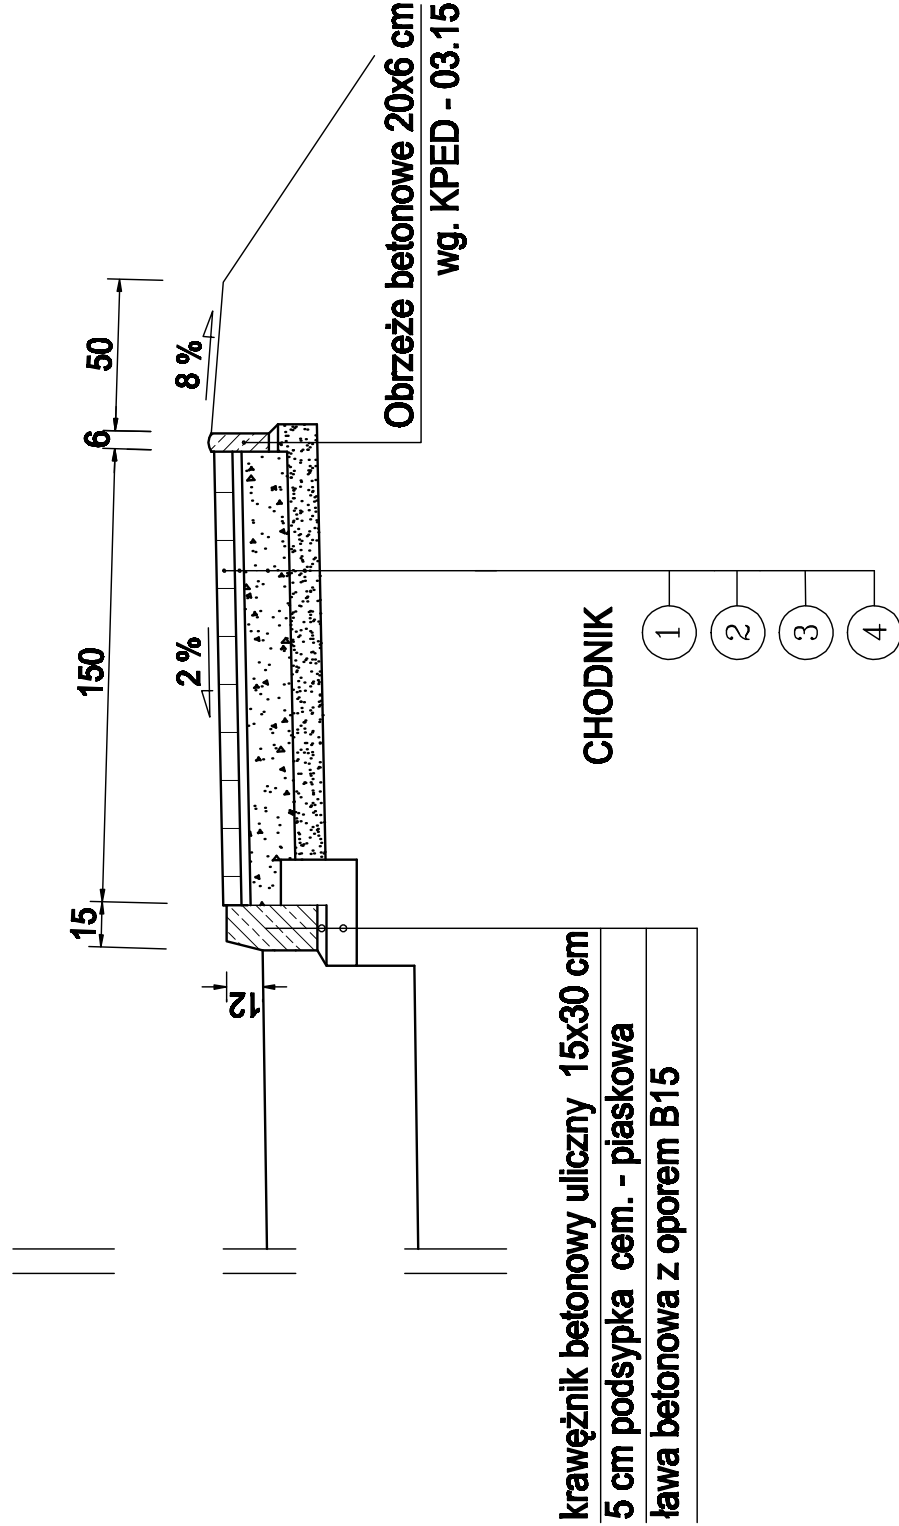

krawężnik betonowy uliczny 15x30 cm
5 cm podsypka cem. - piaskowa
ława betonowa z oporem B15

BIURO OBSŁUGI BUDOWNICTWA TADEUSZ SZYMBORSKI  tel. 0-58 775 44 84 ul. Wojciecha Polańskiego 2b 83-200 Starogard Gd.	INWESTOR	GMINA STAROGARD GDAŃSKI 83-200 STAROGARD GDAŃSKI		NR RYSUNKU 3	
	TEMAT	Budowa chodnika wzdłuż drogi gminnej nr 213G Zaunty, obręb Szpegawiek dz. nr 85, 88/5, 89/6, 89/1, 90/1 95/3, 161, 162/5, 163/1, 163/4, 163/6, 163/7, 163/1			
	NAZWA RYS.	Przekrój normalny			SKALA 1:25
	Kierownik pracowni	Mgr inż. Tadeusz Szymborski			
	Branża	Projektował	inż. Adam Ząbek Upr. Proj. Nr POM/0214/P00K/04		
Drogowa	Sprawdził	inż. Andrzej Budkowski Upr. Proj. Nr POM/0208/P00K/04			