
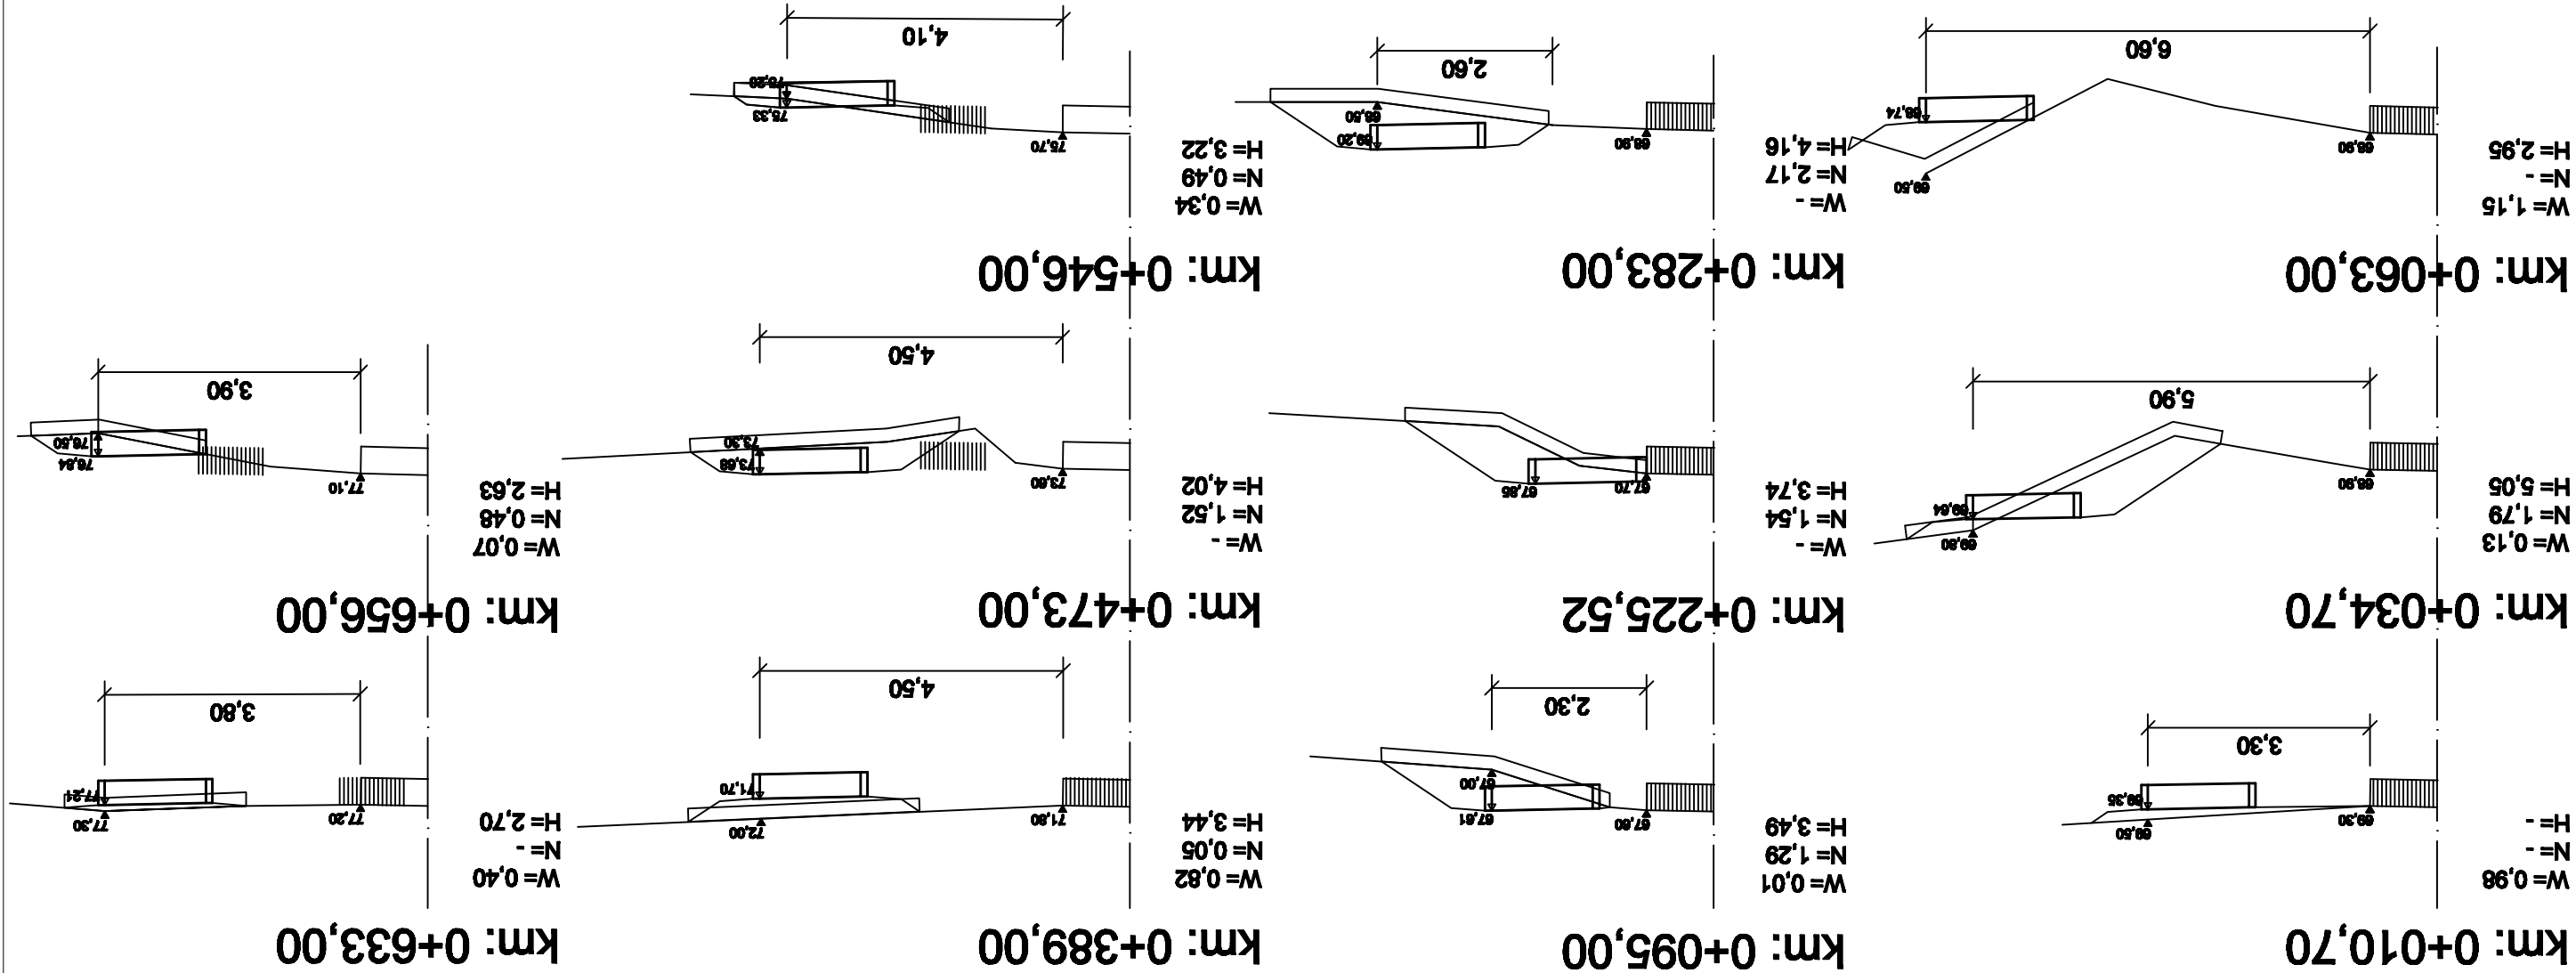


skala 1:50

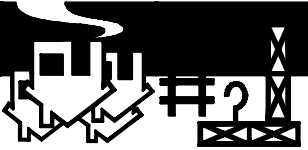

INWESTOR		GMINA STAROGARD GDAŃSKI		NR RYSUNKU		5	SKALA		1:50	DATA		03-2007			
TEMAT		Budowa chodnika wzdłuż drogi gminnej nr 213G Zduny, obręb Szpegawsk dz. nr 85, 88/5, 88/6, 89/1, 90/1 95/3, 161, 162/5, 163/1, 163/4, 163/6, 163/7, 198/1				Przekroje poprzeczne						Kierownik pracowni		Mgr inż. Tadeusz Szymborski	
Nazwa rys.												Sprawdził		Inż. Andrzej Budkowski Upr. Proj. Nr POM/0208/POMK/04	
Branża		Projektował		Inż. Adam Zgbeł Upr. Proj. Nr POM/0214/POMK/04								Drogowa		Inż. Andrzej Budkowski Upr. Proj. Nr POM/0208/POMK/04	

BIURO OBSŁUGI BUDOWNICTWA		TADEUSZ SZYMBORSKI				tel. 0-58 775 44 84		ul. Wojska Polskiego 2b		83-200 Starogard Gd.	
---------------------------	--	--------------------	--	---	--	---------------------	--	-------------------------	--	----------------------	--