


**ODWODNIENIE NAWIERZCHNI JEZDNI
POPRAZ ŚCIEK LINIOWY
I STUDNIE CHŁONNE
PRZEKRÓJ PODŁUŻNY**

SKALA 1:25

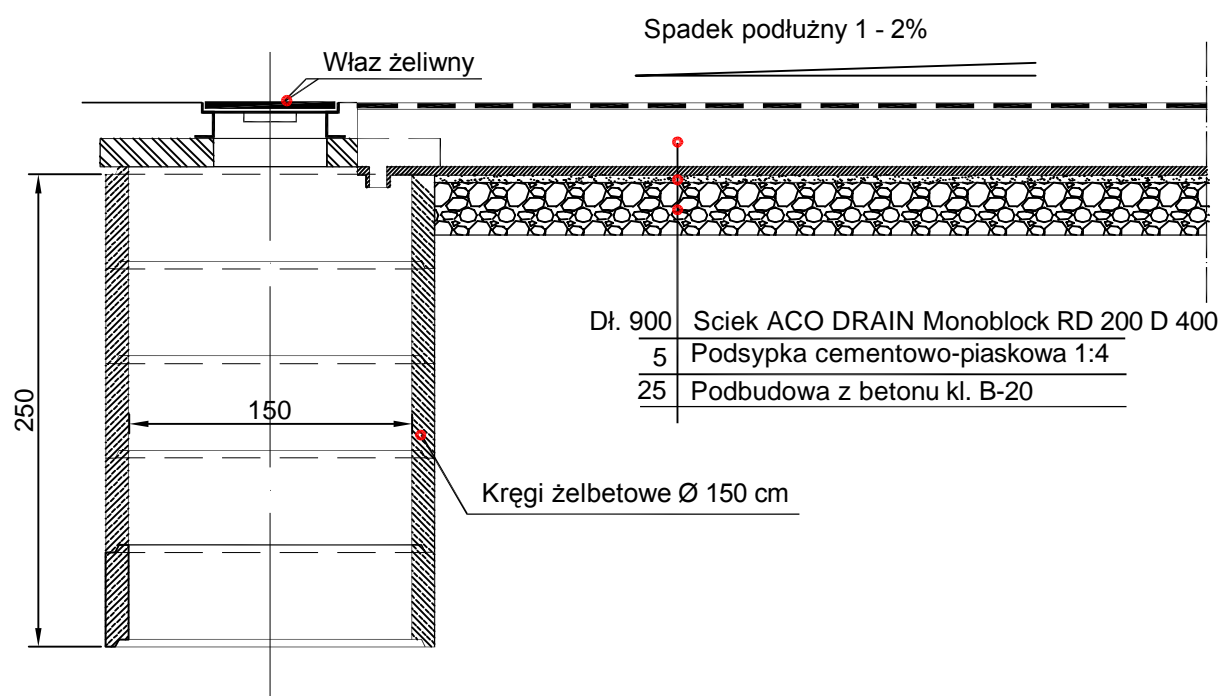

Nazwa Zakładu Usług Projektowych: PROJEKTOWANIE – NADZORY „PRO-NAD” Bohdan Niececki 11-015 Olsztynek ul. Kolejowa 3/24 Tel. (089) 519 27 66			
Adres inwestycji: M. Stawiguda ul. Sadowa			
Inwestor: UG Stawiguda 10-034 Stawiguda Ul. Olsztyńska 10		Tytuł Projektu: <p style="text-align: center;">Przebudowa ulicy SADOWEJ</p>	
Opracował: Bohdan Niececki	Upr. nr 279/94/0L Upr. spec. konstr. - ind. w zakr. dróg Nr 171/91/0L		
Data: MAJ 2009 Skala: 1 : 25	Tytuł rys.: Studnia chłonna ze ściekiem ACO DRAIN	Nr. rys.: <p style="text-align: center;">4.</p>	