Przekrój A-A

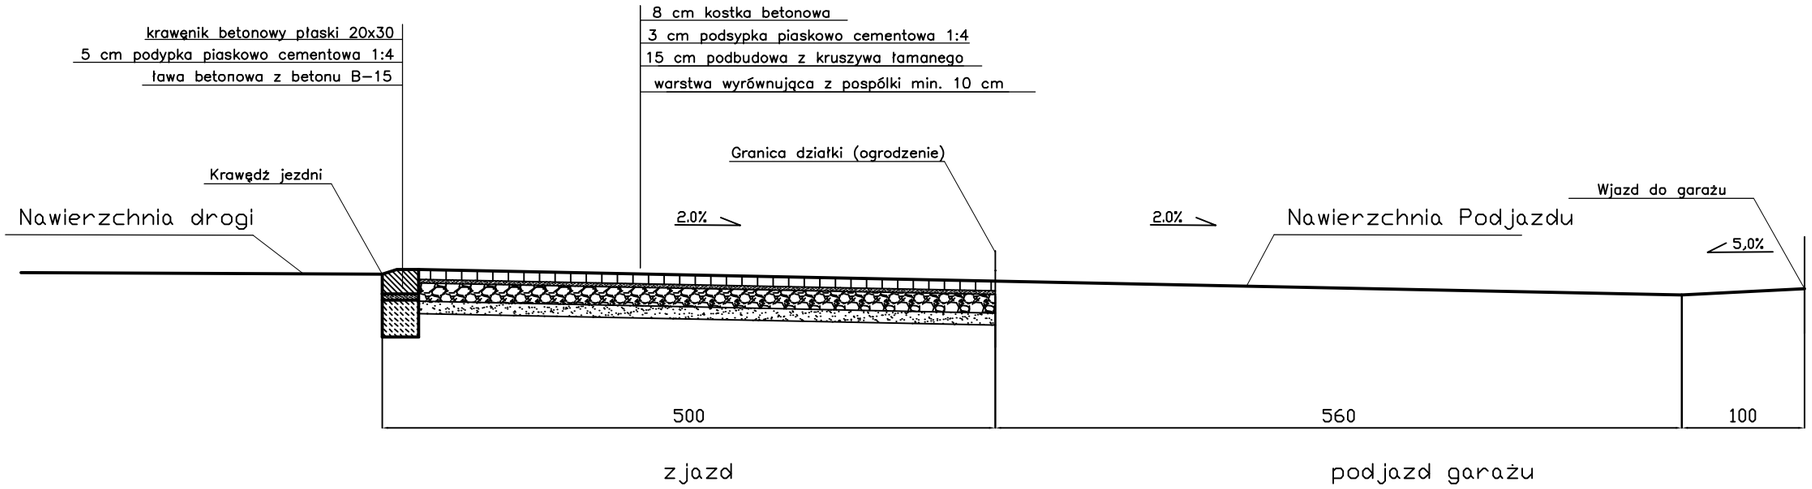

szczegół 1 szczegół 2

Przekrój B-B

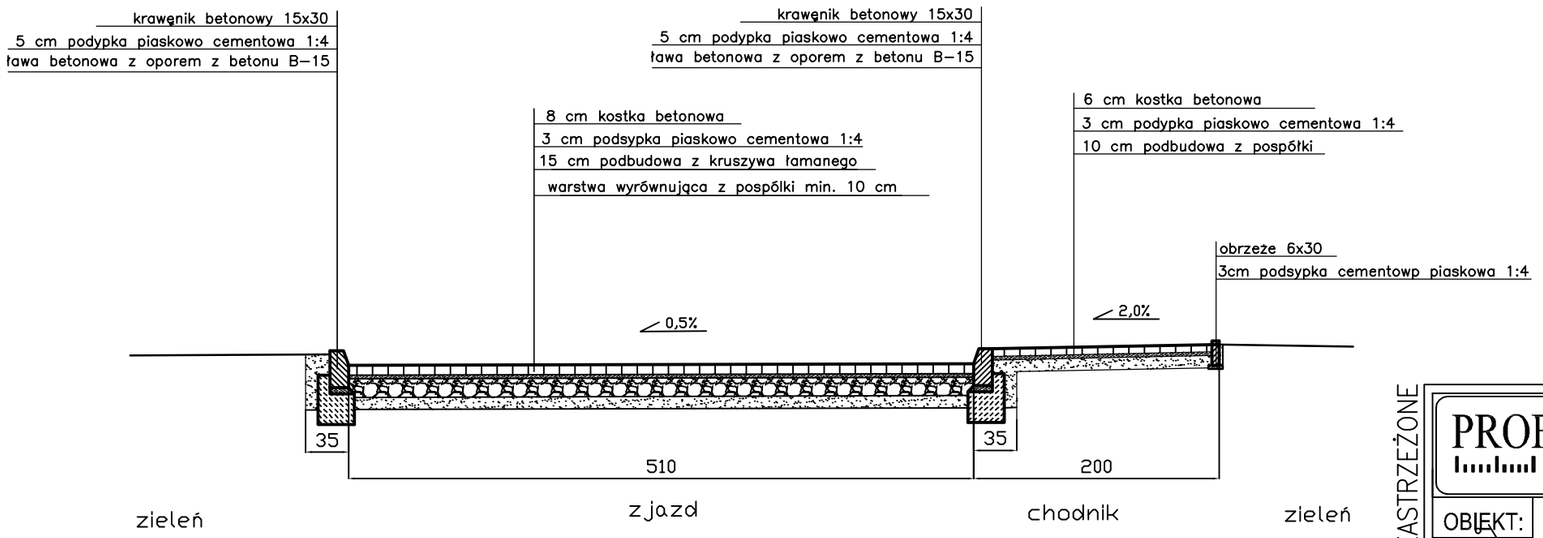

szczegół 3 szczegół 4 szczegół 5

PRAWA AUTORSKIE ZASTRZEŻONE

PROFKAD	Biuro Projektów i Usług Inwestycyjnych "PROFKAD" Sp. z o.o. 10-602 Olsztyn ul. Pstrowskiego 24 tel. 5388888		Drogowa BRANŻA :
			1:50 SKALA
OBIEKT:	BUDYNEK GARAŻOWY STRAŻY POZARNEJ		01.2010 DATA
ADRES:	BARTĄG DZ. NR 39/2		
PRZEDMIOT RYSUNKU:	PROJEKT ZJAZDU – PRZEKROJE NORMALNE		NR RYS. 2
Projektant:	dr inż. Leszek Szymański	WAM/0095/POOD/09	
Opracował:	mgr inż. Andrzej Szymański		
Opracował:			
Sprawdzający:	mgr inż. Mariusz Tomczuk	43/02/OL	