
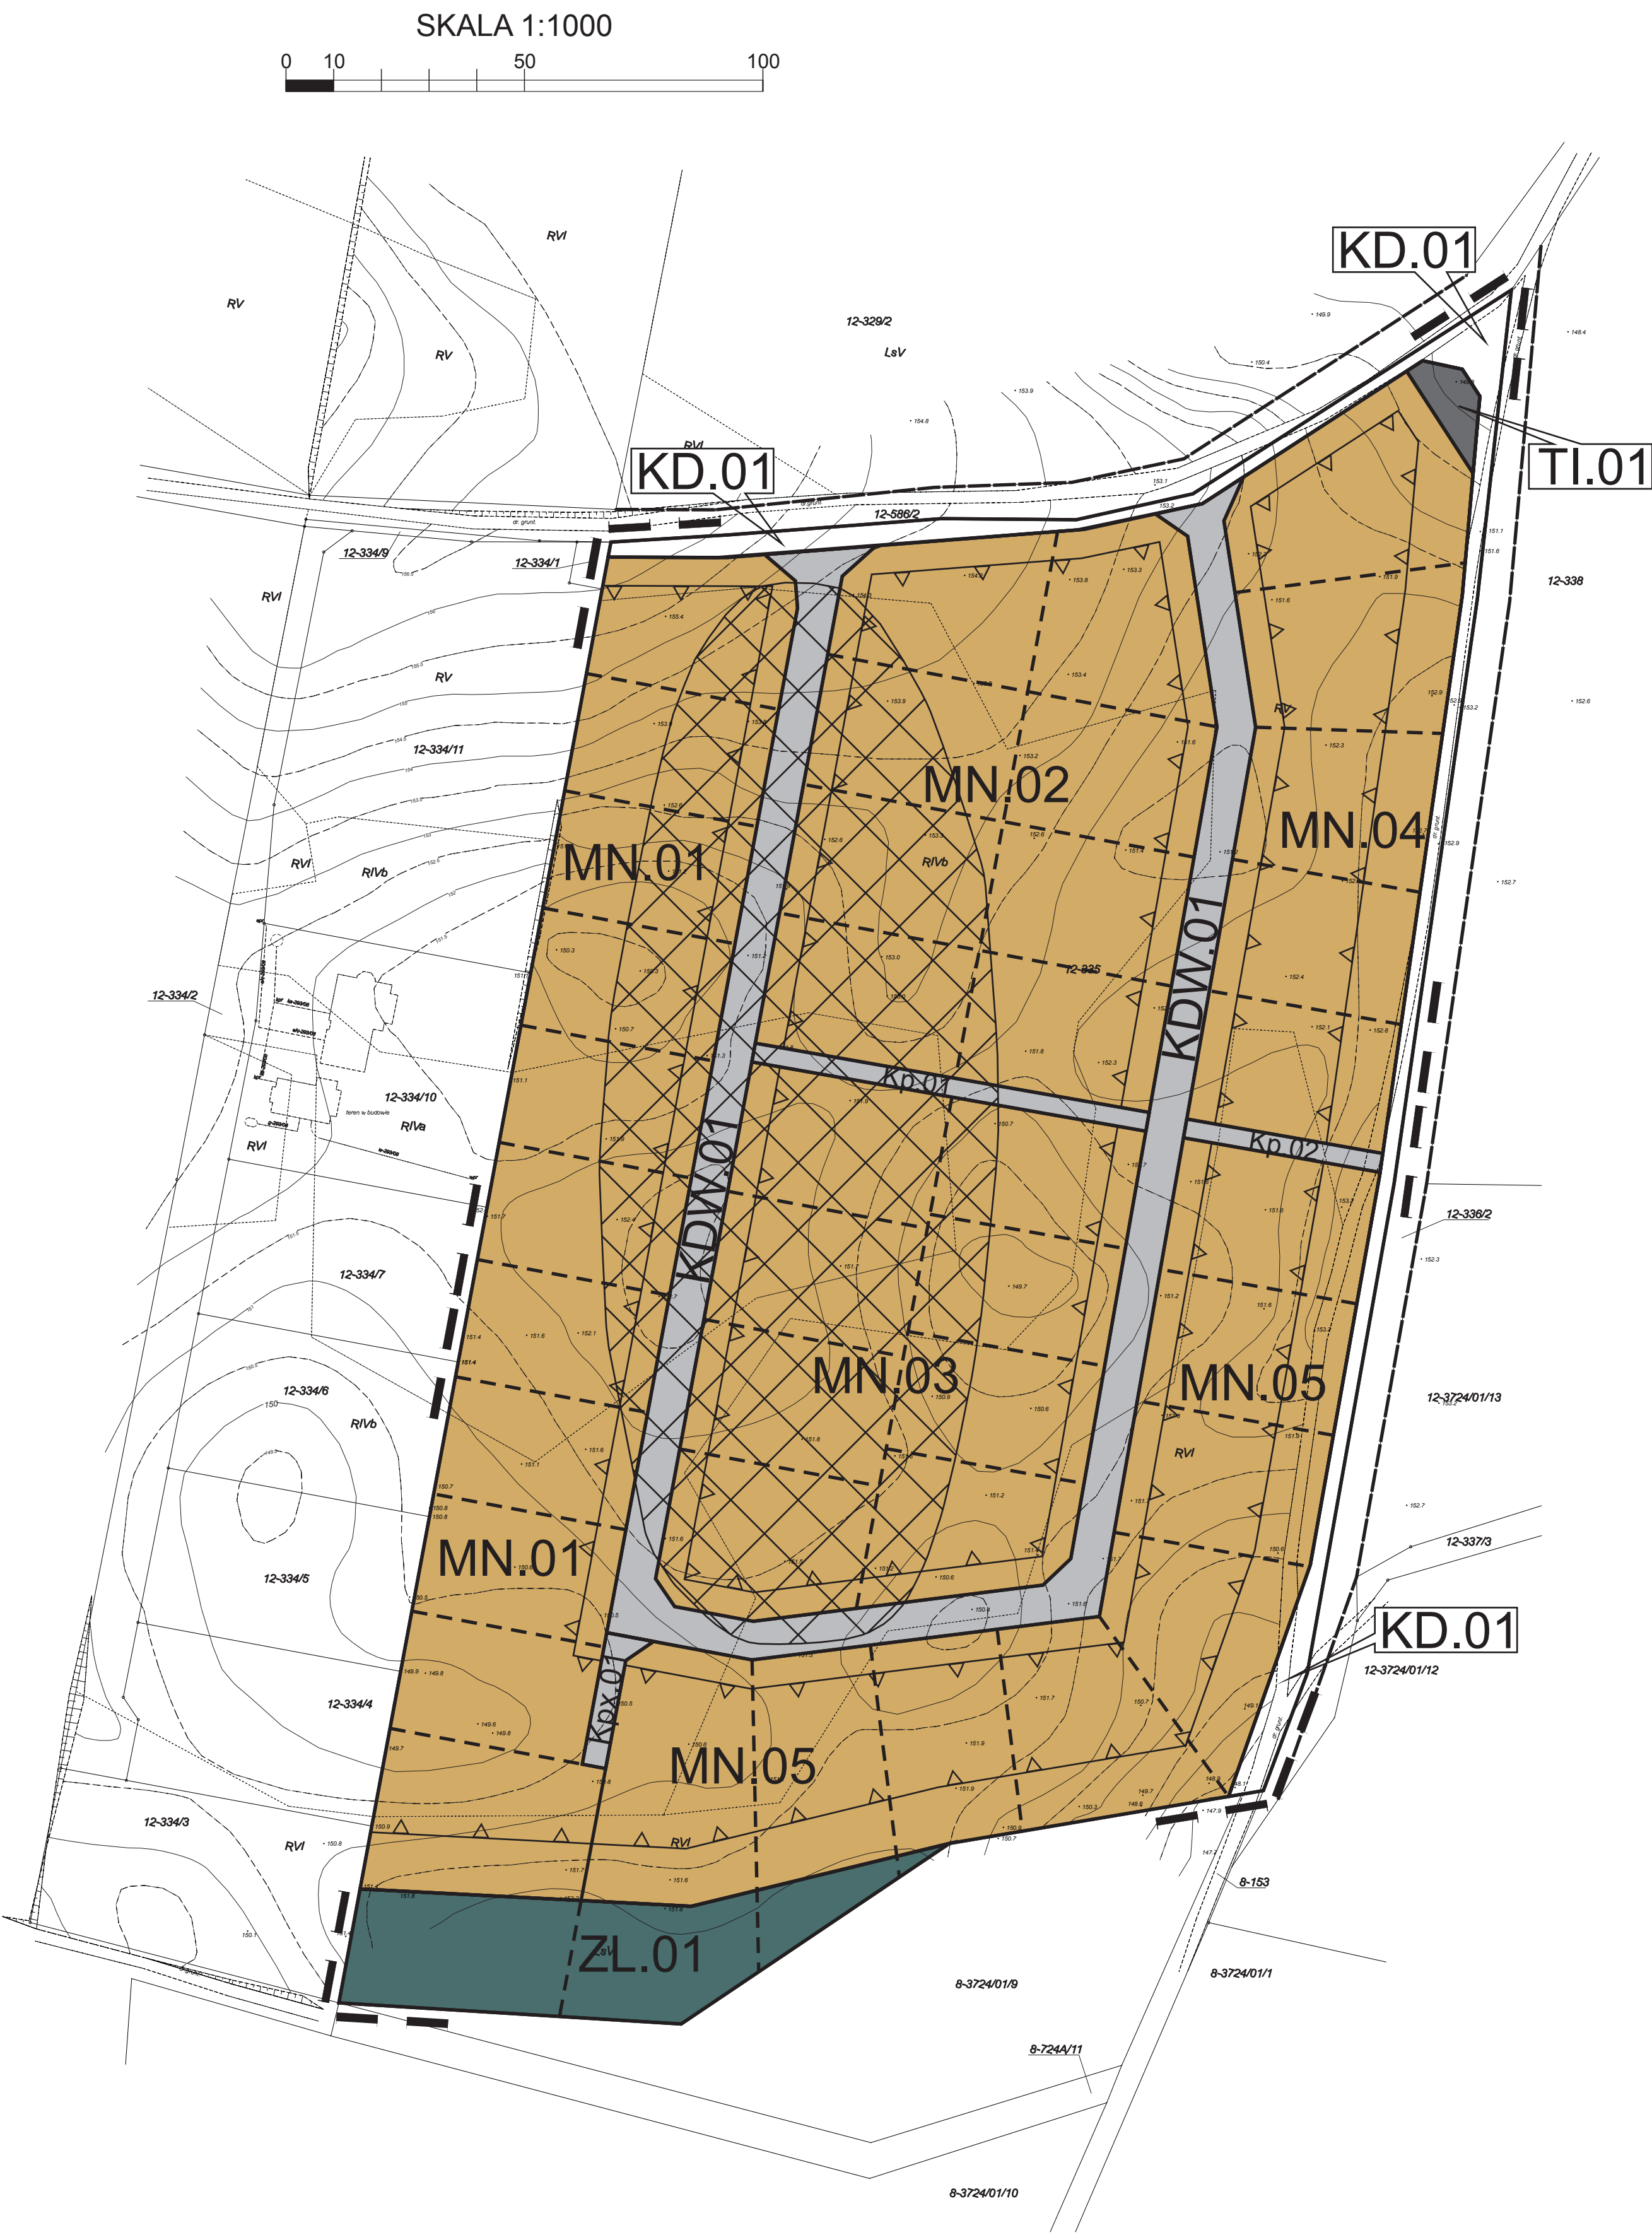


MIEJSCOWY PLAN ZAGOSPODAROWANIA PRZESTRZENNEGO TERENÓW ZABUDOWY
MIESZKANIOWEJ (DZ. NR 335) POŁOŻONYCH NA POŁUDNIOWY - ZACHÓD OD WSI
STAWIGUDA W OBRĘBIE STAWIGUDA GMINA STAWIGUDA

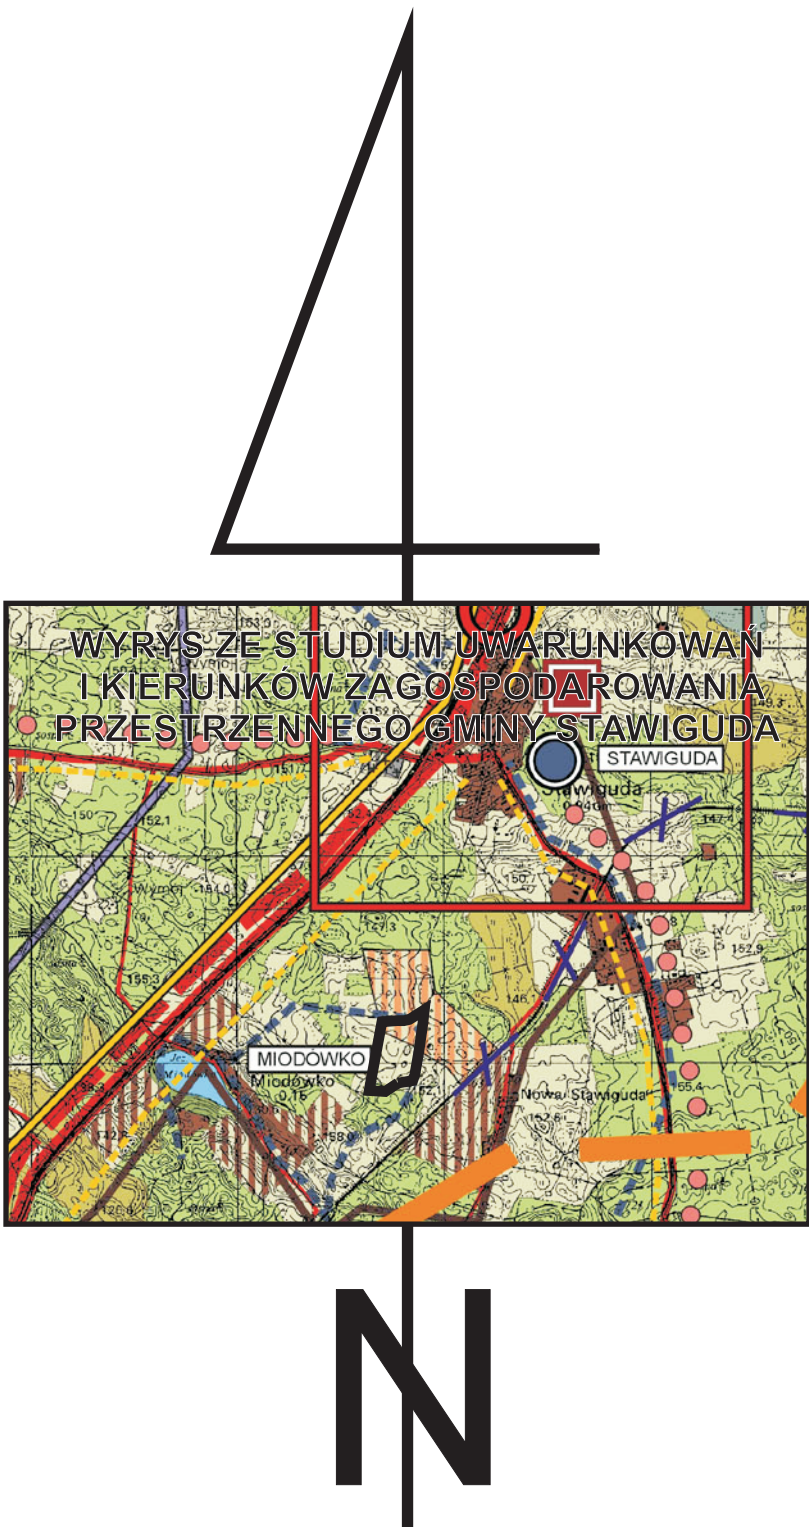

LEGENDA:

OZNACZENIA OGÓLNE	
	granice obszaru opracowania
	linie rozgraniczające tereny o różnym przeznaczeniu lub różnym sposobie zagospodarowania - obowiązujące
	linie wewnętrznego podziału
	nieprzekraczalne linie zabudowy
	strefa ochrony konserwatorskiej stanowiska archeologicznego
	projektowana sieć wodociągowa
	projektowana sieć kanalizacji sanitarnej
PRZEZNACZENIE TERENÓW	
	tereny zabudowy mieszkaniowej jednorodzinnej
	tereny zieleni leśnej
	tereny dróg publicznych
	tereny dróg wewnętrznych
	tereny ciągów pieszo-jezdných
	tereny ciągów pieszych
	tereny urządzeń infrastruktury technicznej

Załącznik nr 1
do uchwały Rady Gminy Stawiguda
nr z dnia 2010 r.
opublikowany w Dzienniku Urzędowym
Województwa Warmińsko-Mazurskiego
Nr poz. z dnia 2010 r.

MD PROJECT
PRACOWNIA PROJEKTOWA Dariusz Łaguna
ul. Promienista 26, 10-708 Olsztyn
pracownia: ul. Warszawska 39, 10-081 Olsztyn
tel. / fax: 089 524 00 02

Miejscowy plan zagospodarowania przestrzennego terenów zabudowy mieszkaniowej (dz. nr 335) położonych na południowy - zachód od wsi Stawiguda w obrębie Stawiguda, gmina Stawiguda

Główny projektant	Dr inż. Dariusz Łaguna - upr. urb. nr 1672 POIU: G-156/2003	
Projektant	Mgr inż. Paweł Jabłoński	