


Tęty szluc Nr 2

**USŁUGI GEODEZYJNE
I KARTOGRAFICZNE**
mgr inż. Janusz Smyk
10-837 Olsztyn, ul. Okrągła 20
Tel. 0605653680
NIP 739-122-47-08 Reg. 51098885

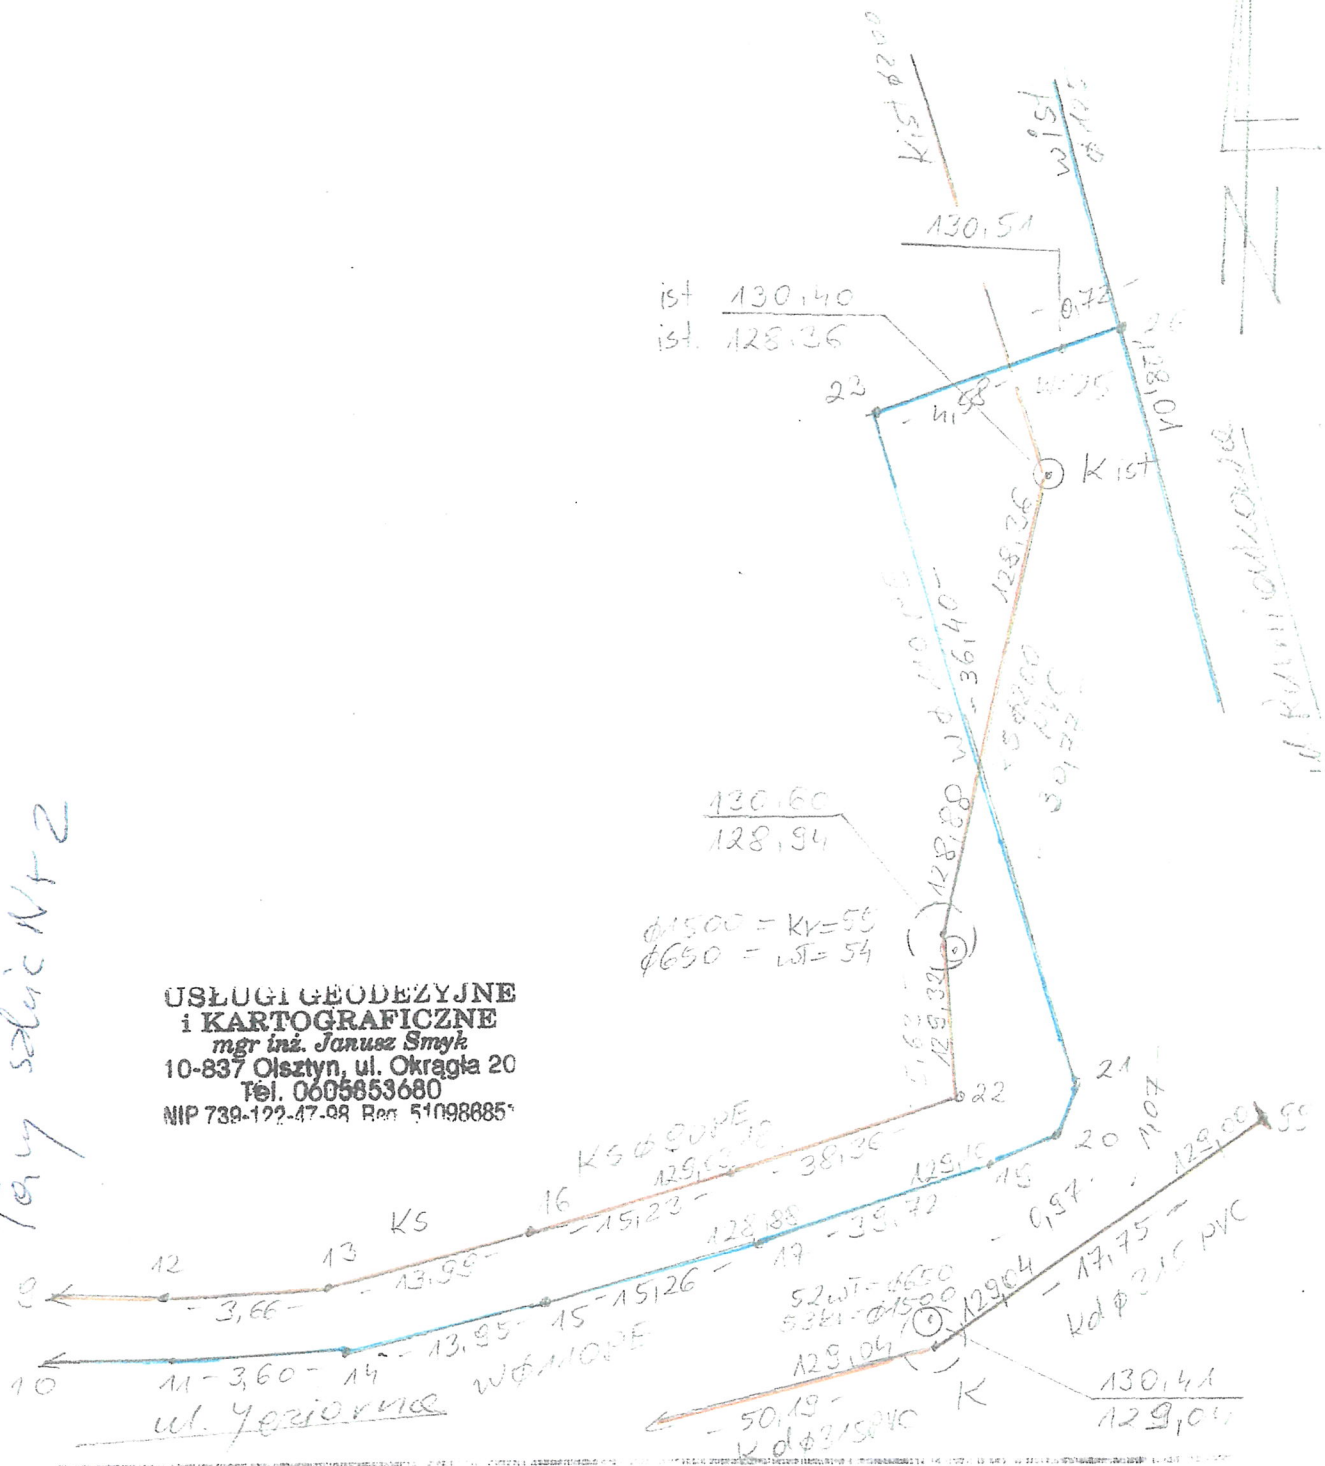

Nazwa obiektu		Szkoła - Bortezek, ul. 288/5 (ul. Yeziorowa)	
Rodzaj pracy		pomiar sieci i mycie, czyszczenie, wymiana	
Nr Feb.	Da	Pracownik	Właśc.
GP-POŁB.K. 002, 1.3148.2016		GEODETA UPRAWNIONY	Bortezek
Termin pracy	21-12-2016	mgr inż. Janusz Smyk	Stawiguda
Wzrost		nr ubr. 18218	7.206.16.04.3.(2-4,
not owla (odl.)		z oryginałem	
inż. Krzysztof Rakowski		WAM/0045/PWOS/1	



notówki (celb.) pokazano między
środkami studni (Kęsgów)


GD-POLCH, 6642, 1.3148, 2016

Za zgodność
z oryginałem



roztwórki (odl.) pokazano
między zwołaniem studium (kręgiem)

Nazwa obiektu: *Szkoła - Bortąg dz. 289/5 (ul. Jeziorna)*
 Rodzaj i przebieg sieci i instalacji: *Ks, w, kł, wó - mcs.*
 Nr Bud.: *6642.1.3148.2016* Data: *21.12.2016*
 Nazwa: *Bortąg*
 Stan: *Stawiguda*
 Geodeta uprawniony: *mgr inż. Janusz Smyk*
 Nr upr.: *18218*
 Data: *7.206.16.04.3..(2.4)*
 Kierownik Robót Sanitarnych: *mgr inż. Krzysztof Rakowski*
 Upr. Bud. WAM/0045/PWOS/11

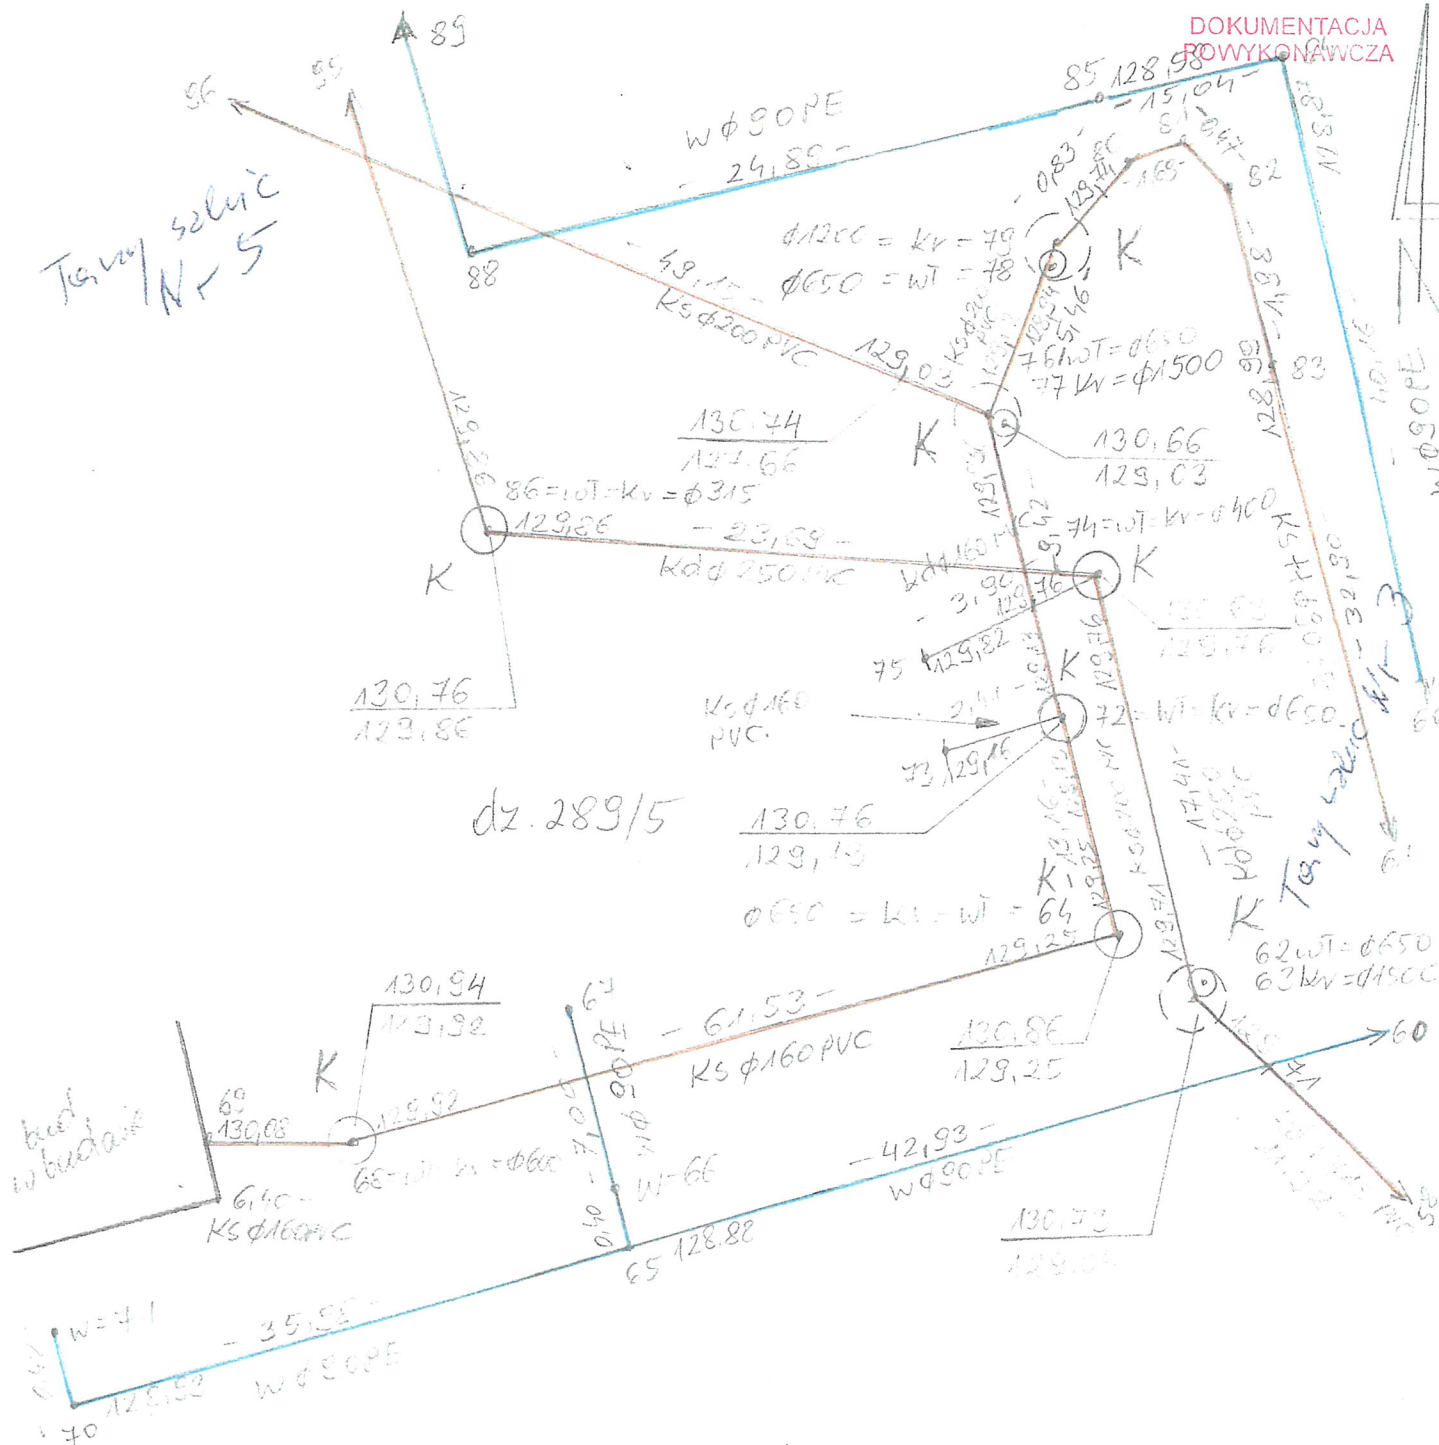


USŁUGI GEODEZYJNE
I KARTOGRAFICZNE
mgr inż. Janusz Smyk
10-837 Olsztyn, ul. Okrągła 20
Tel. 0605853680
NIP 739-122-47-08 Reg. 510988851

czotówki (coll.) pokazano
między środkami studni (kolejowo)

Nazwa obiektu Szkoła - Bortog dz. 289/5 (ul. Teriornia)			
Rodzaj pracy projektowanie i wykonanie Ks, W, Kd		Data pol. 4	
Miejscowość 60 - Podgik, 6642 A. 3148. 2016		Właściciel Bortog	
Data 21.12.2016		Pracownicy mgr inż. Janusz Smyk nr upr. 18218	
Wzrost 1.82		Czas 7.266.16.04.3, (2.4)	
Wzrost 1.82		Czas 1	

Za zgodność
Kierownik Robót Sanitarnych
mgr inż. Krzysztof Rak
Inr. Bud. WAM/0045/PW.

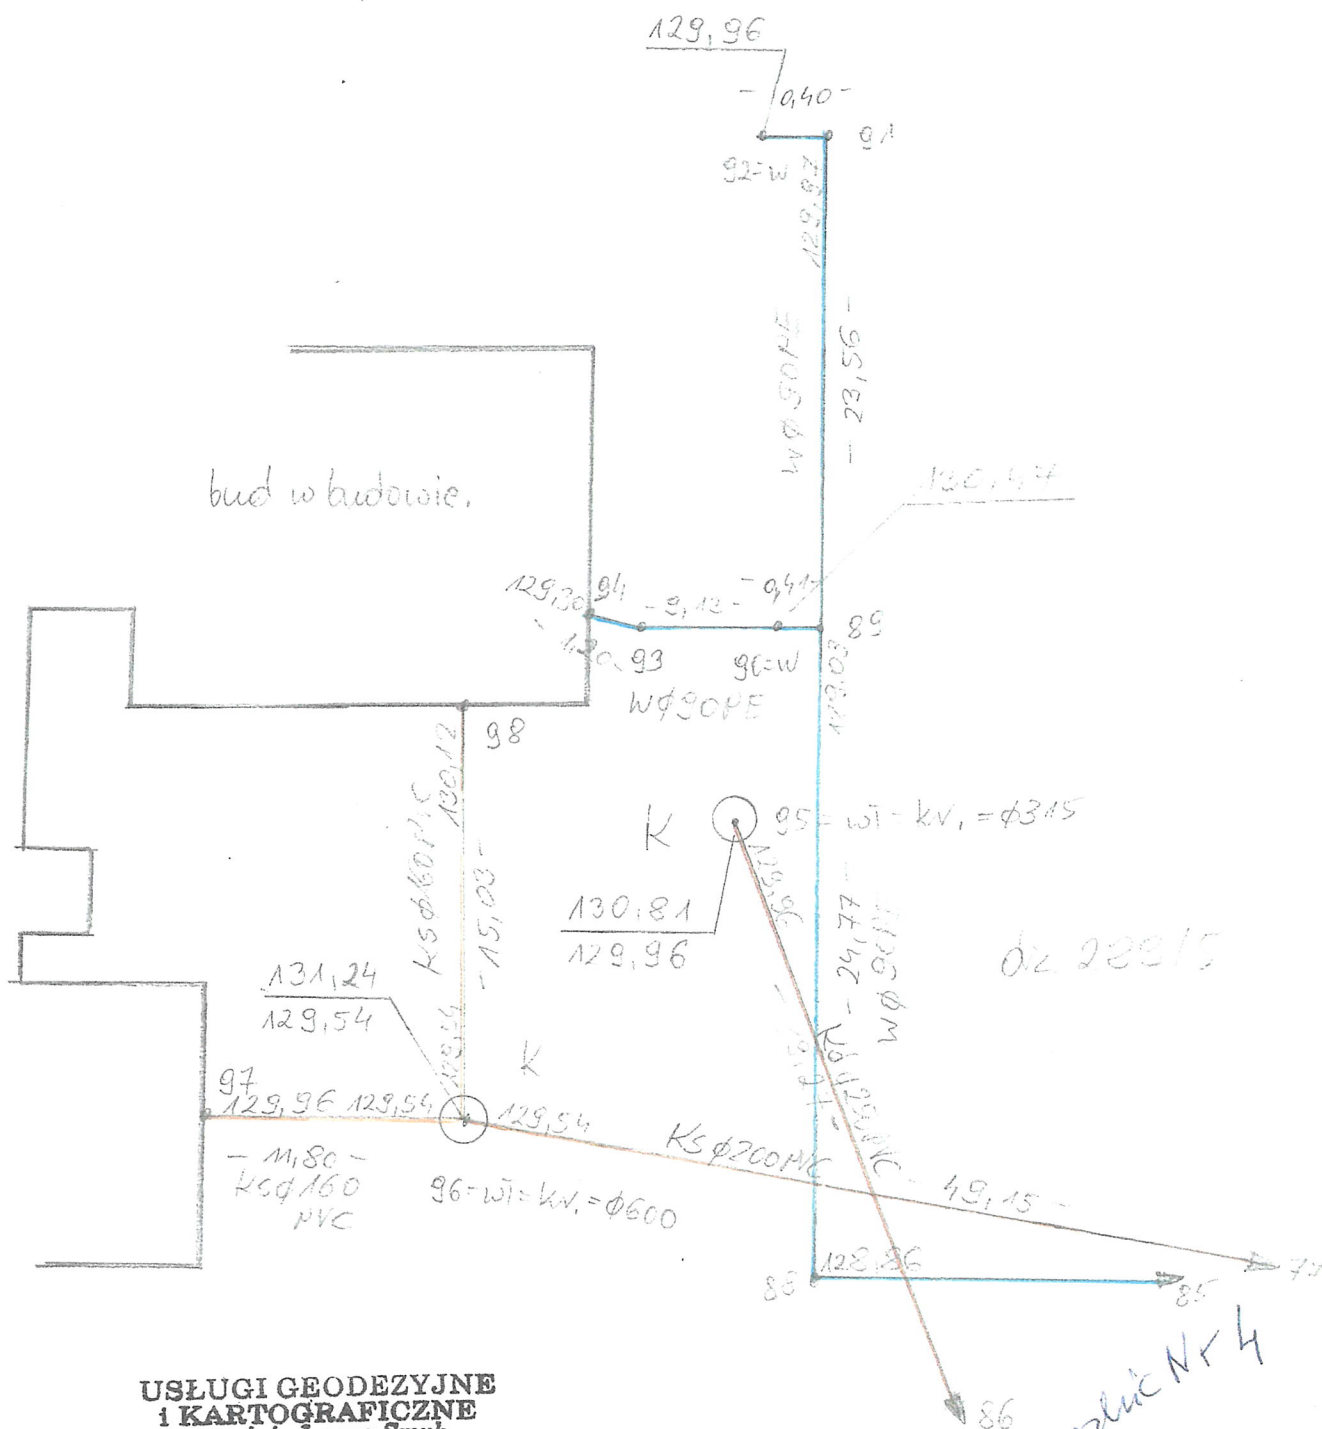

**USŁUGI GEODEZYJNE
I KARTOGRAFICZNE**
mgr inż. Janusz Smyk
10-837 Olsztyn, ul. Okrągła 20
Tel. 0605853680
NIP 739-122-47-98 Reg. 510988851

dotyczy projektu sanitarnego
między studniami (kolejnymi)

Nazwa obiektu	Szkoła Bortąg do 289/5 (ul. Jeziorne)		
Podstawa	projekt sanitarny Ks, W, Kd	Wzrost	5
Nr. projektu	GD-POSGIK.6642.1.3148.2016	Wzrost	Bortąg
Podpisano	21.12.2016	mgr inż. Janusz Smyk	Przewidywany
Wskazano	nr. upr. 18218	Stawiguda	7 206.16.04.12.4

KIEROWNIK ROBÓT SANITARNYCH
mgr inż. Krzysztof Rakowski
Upr. Bud. WAM/0045/PWOS/11

zgodność
z oryginałem