
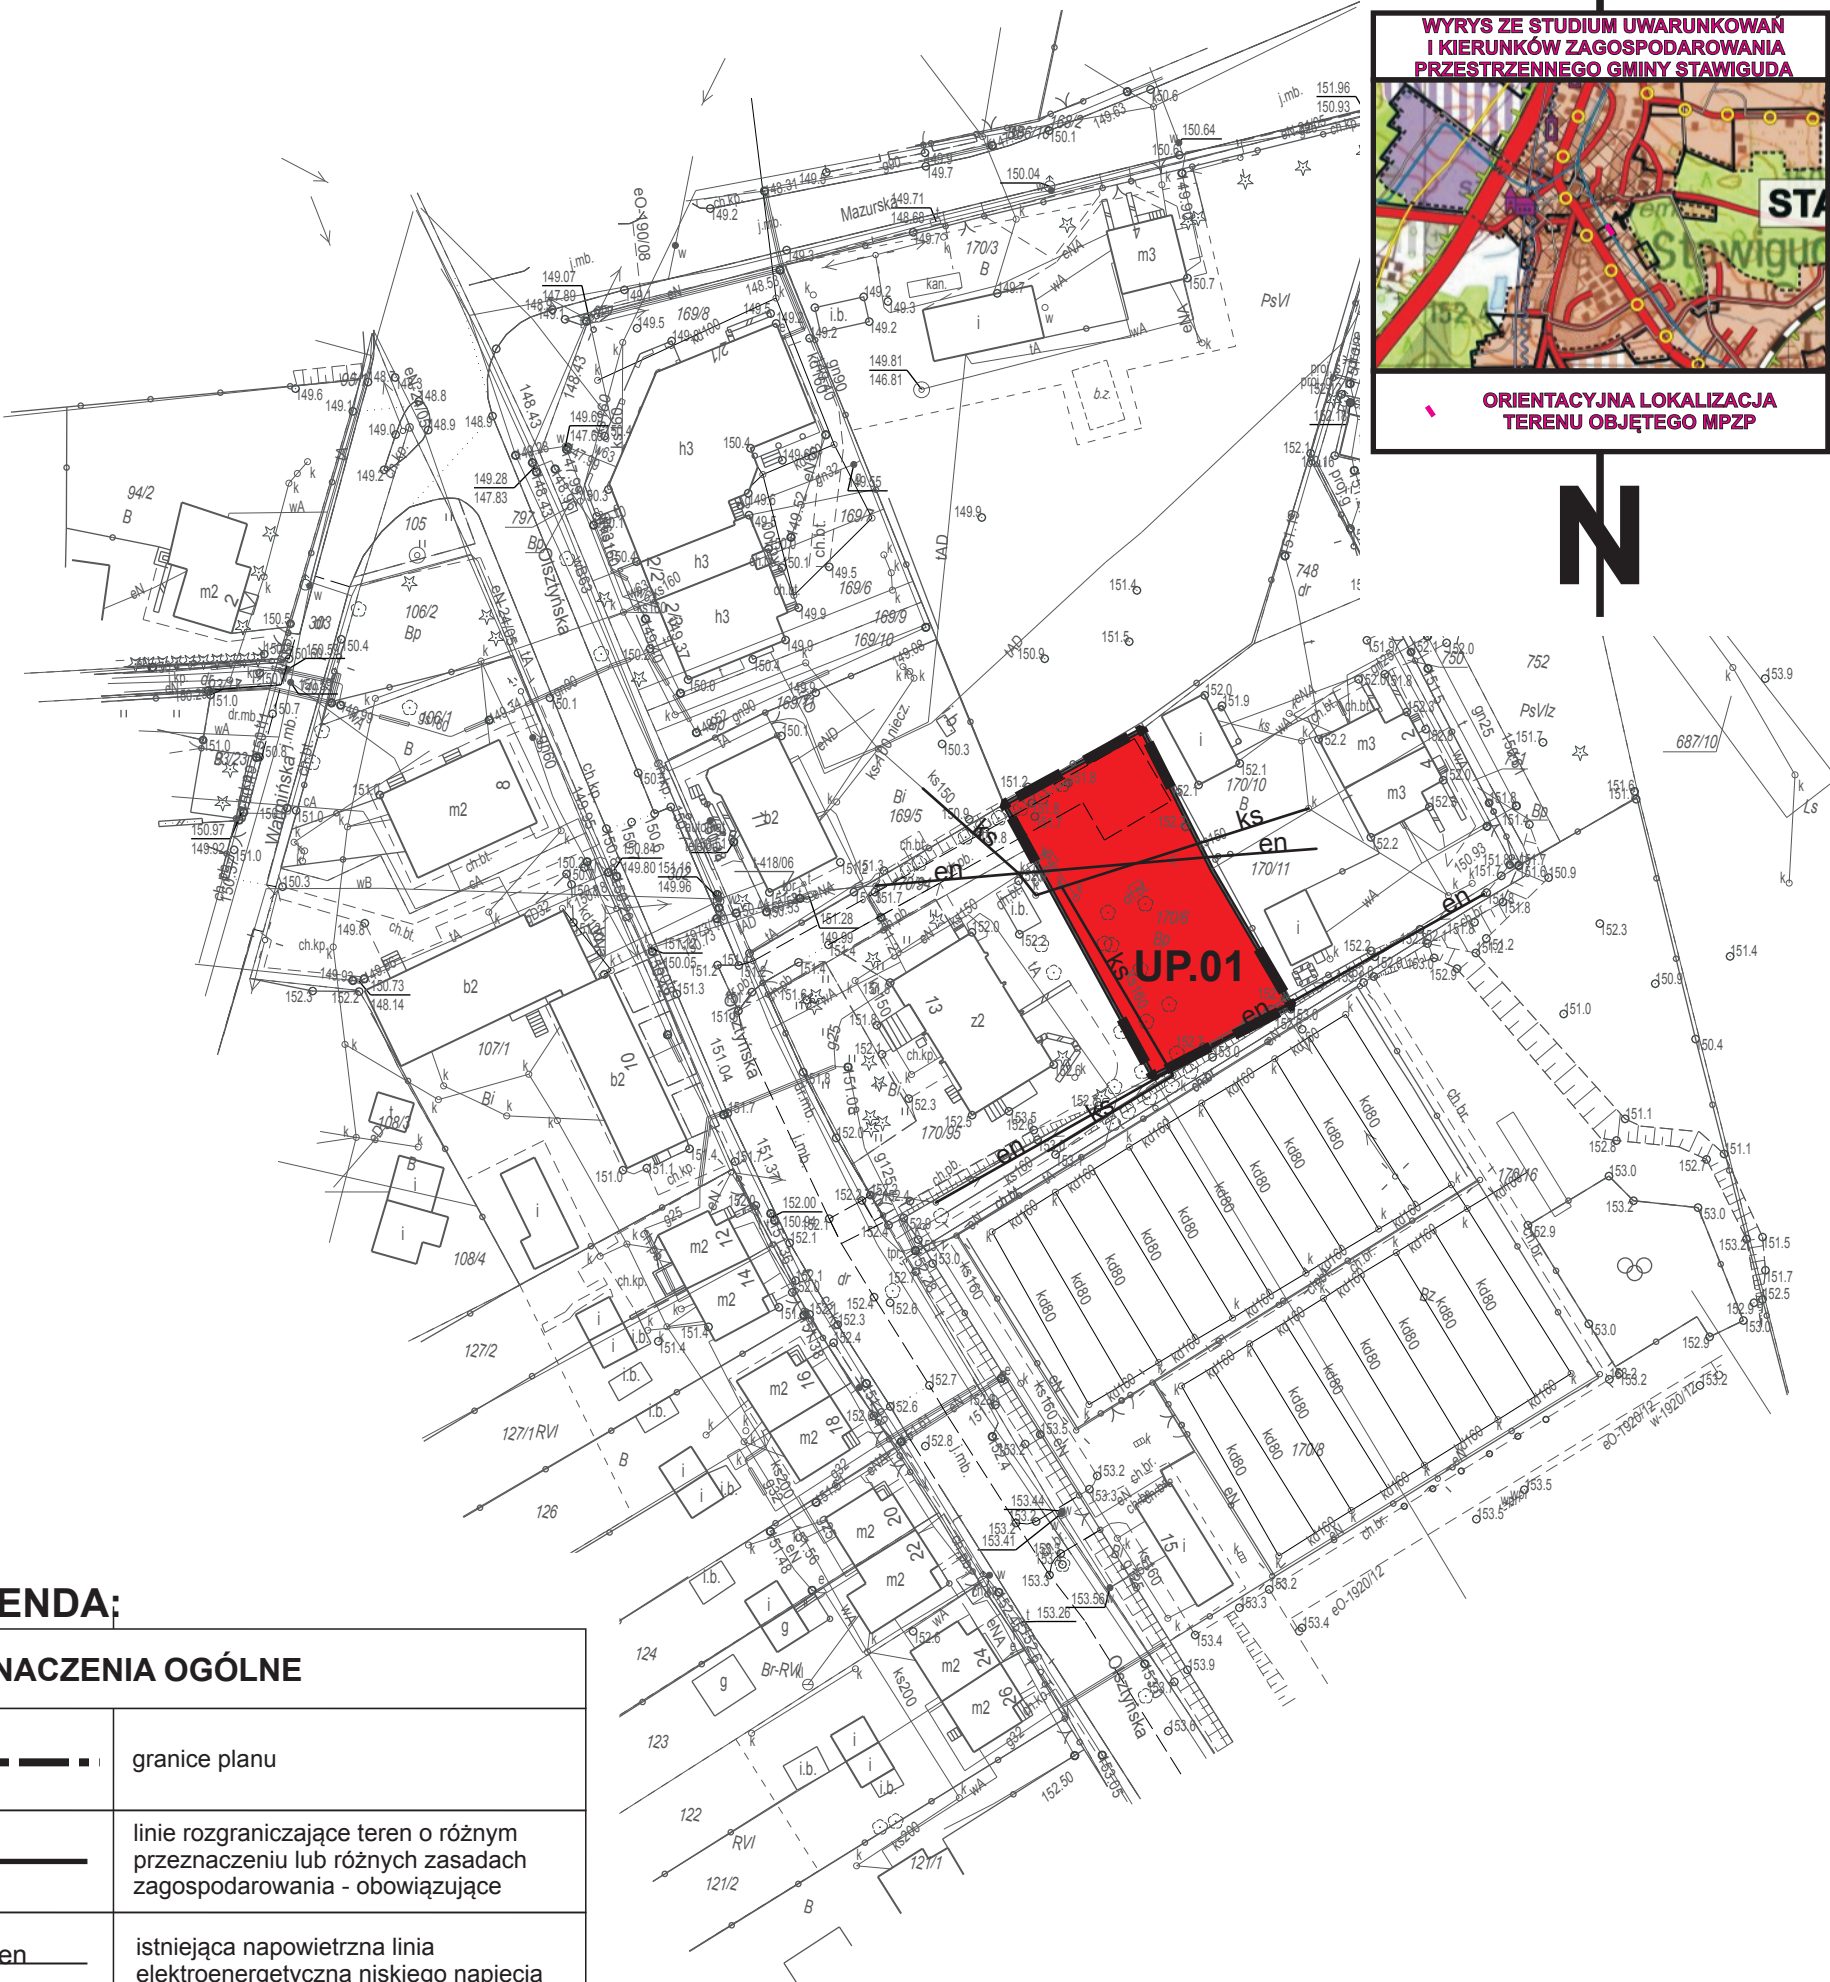
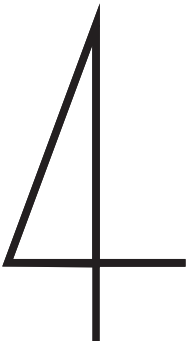


MIEJSCOWY PLAN ZAGOSPODAROWANIA PRZESTRZENNEGO DLA TERENU USŁUG PUBLICZNYCH POŁOŻONEGO W MIEJSCOWOŚCI STAWIGUDA GMINA STAWIGUDA

SKALA 1:1000

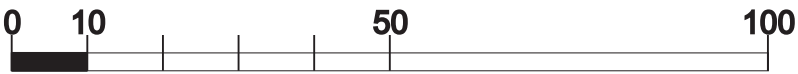

LEGENDA:

OZNACZENIA OGÓLNE	
	granice planu
	linie rozgraniczające teren o różnym przeznaczeniu lub różnych zasadach zagospodarowania - obowiązujące
	istniejąca napowietrzna linia elektroenergetyczna niskiego napięcia
	istniejąca sieć kanalizacji sanitarnej
PRZEZNACZENIE TERENU	
	teren zabudowy usług publicznych

Załącznik nr 1
do uchwały Rady Gminy Stawiguda
Nr z dnia r.
opublikowany w Dzienniku Urzędowym
Województwa Warmińsko-Mazurskiego
pod poz. z dnia r.



PAWEŁ JABŁOŃSKI
URBANISTA

pracownia@spatium.com.pl - tel. 695-202-134

planowanie przestrzenne - urbanistyka - rralistyka - architektura krajobrazu
- kształtowanie, ochrona i projektowanie przestrzeni

MIEJSCOWY PLAN ZAGOSPODAROWANIA PRZESTRZENNEGO DLA TERENU USŁUG PUBLICZNYCH POŁOŻONEGO W MIEJSCOWOŚCI STAWIGUDA GMINA STAWIGUDA

Główny projektant
Paweł Jabłoński
POIU G-313/2014