
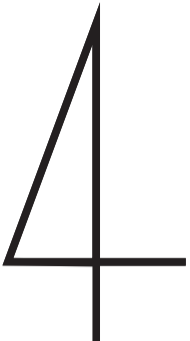


MIEJSCOWY PLAN ZAGOSPODAROWANIA PRZESTRZENNEGO DLA FRAGMENTU OBREBU WYMÓJ GMINA STAWIGUDA

SKALA 1:1000

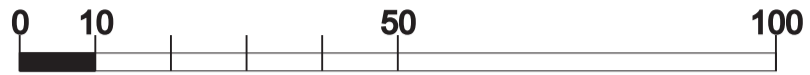

N

KDW.01

MN.01

LEGENDA:

| OZNACZENIA OGÓLNE | |
|----------------------|---|
| | granice planu |
| | linie rozgraniczające teren o różnym przeznaczeniu lub różnych zasadach zagospodarowania - obowiązujące |
| | nieprzekraczalne linie zabudowy |
| | istniejąca napowietrzna linia elektroenergetyczna niskiego napięcia |
| | istniejąca napowietrzna linia elektroenergetyczna średniego napięcia |
| | strefa ograniczonego zagospodarowania związana z istniejącymi napowietrznymi liniami elektroenergetycznymi średniego napięcia |
| PRZEZNACZENIE TERENU | |
| | teren zabudowy mieszkaniowej jednorodzinnej |
| | teren drogi wewnętrznej |

Załącznik nr 1
do uchwały Rady Gminy Stawiguda
Nr z dnia r.
opublikowany w Dzienniku Urzędowym
Województwa Warmińsko-Mazurskiego
pod poz. z dnia r.

PAWEŁ JABŁOŃSKI
URBANISTA
pracownia@spatium.com.pl - tel. 695-202-134
planowanie przestrzenne - urbanistyka - rurylistyka - architektura krajobrazu
- kształtowanie, ochrona i projektowanie przestrzeni

MIEJSCOWY PLAN ZAGOSPODAROWANIA PRZESTRZENNEGO DLA FRAGMENTU
OBREBU WYMÓJ GMINA STAWIGUDA

Główny projektant
Paweł Jabłoński
POIU G-313/2014