


OBIEKT I PRZEKRÓJ III - III

skala pionowa 1:100, skala pozioma 1:100

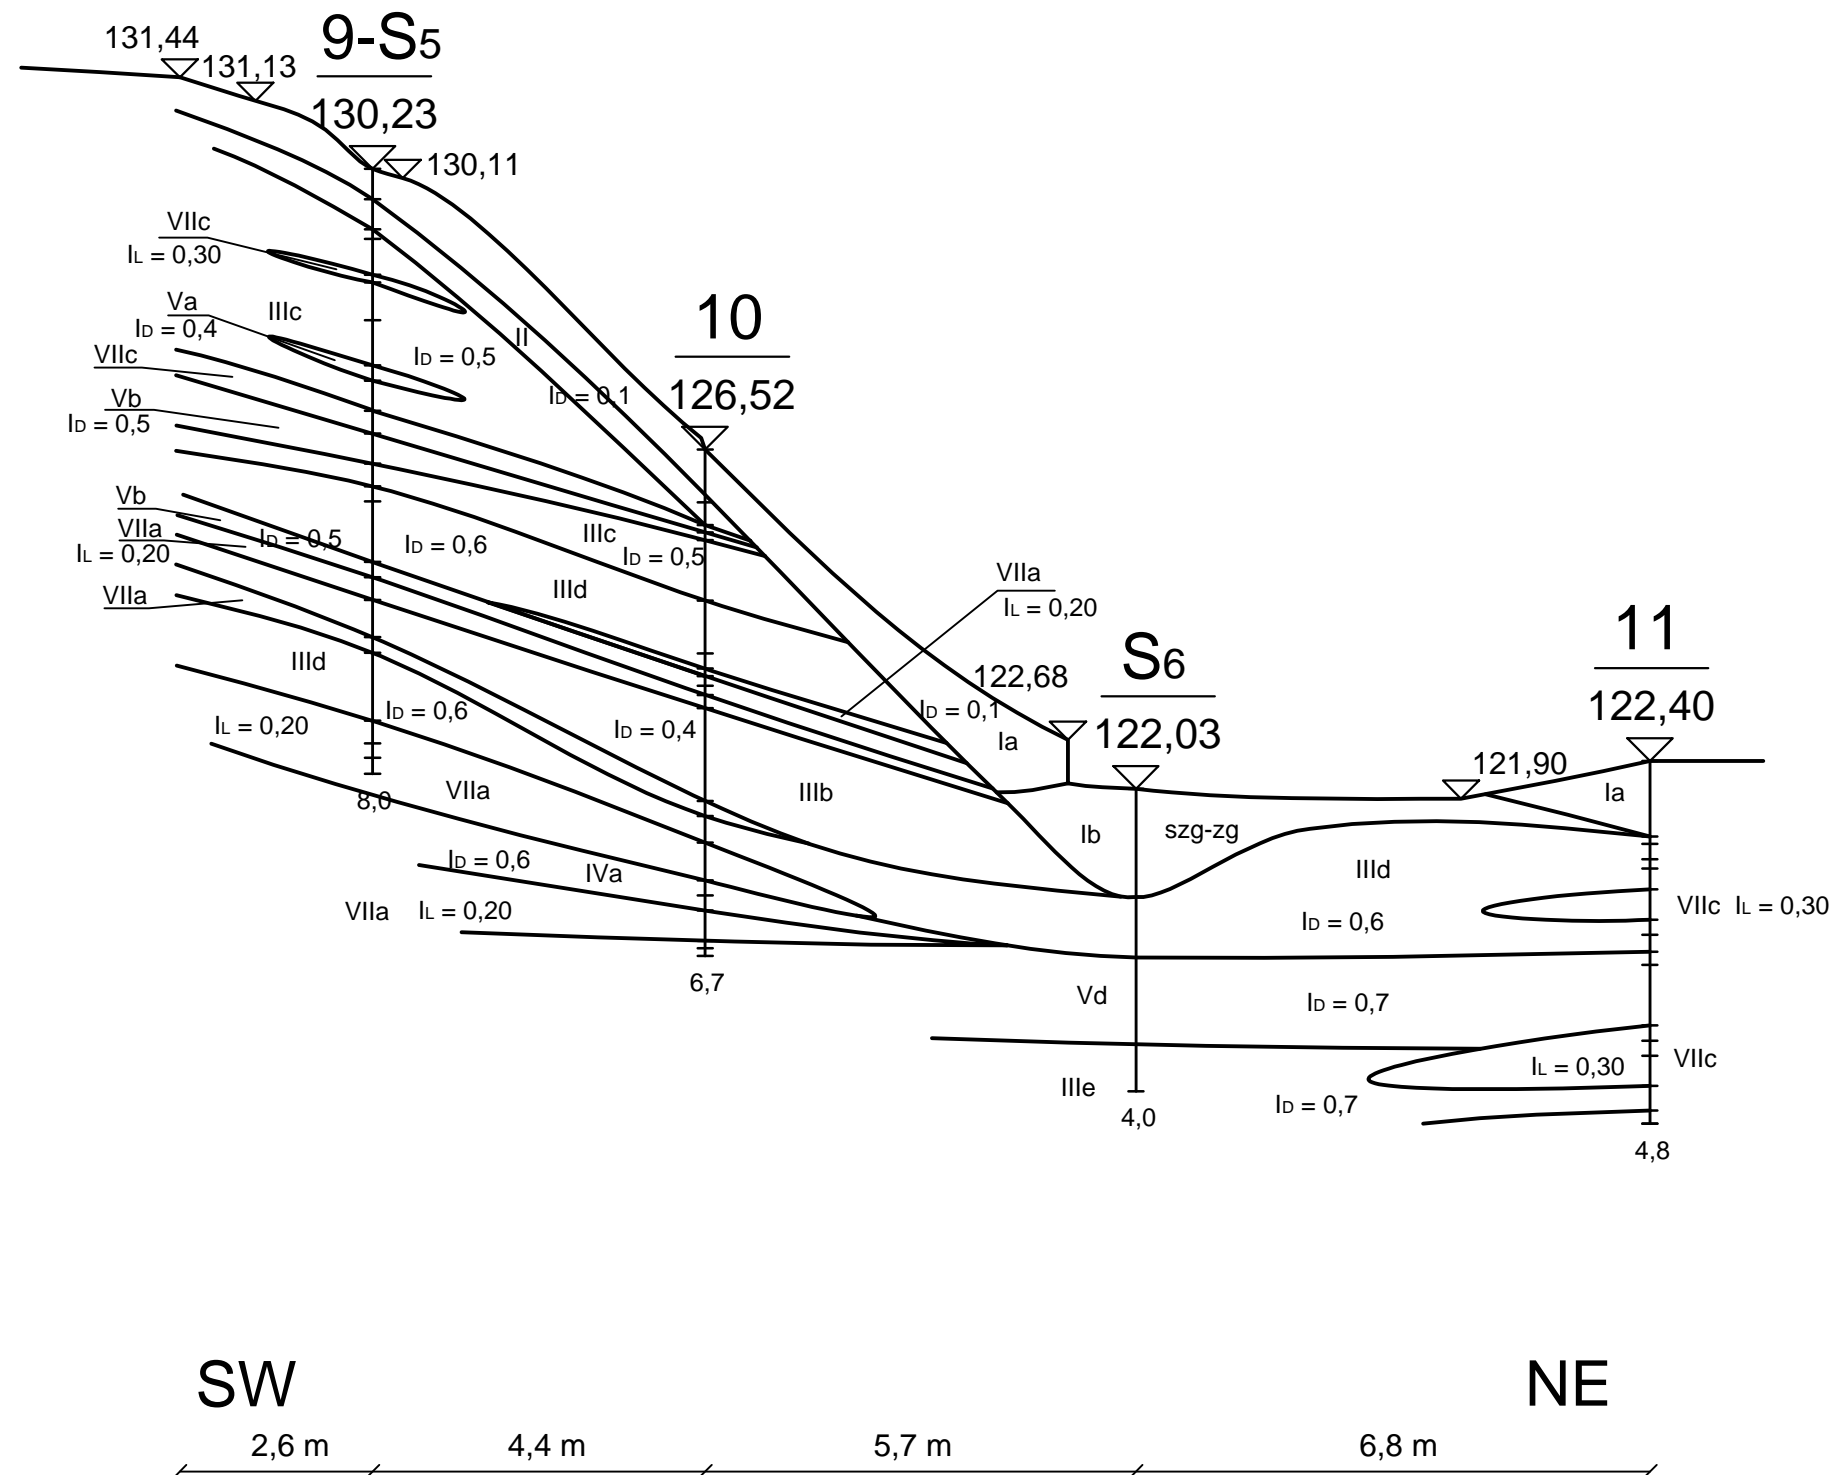

Załącznik nr 4 I-3