



ZMIANA MIEJSCOWEGO PLANU ZAGOSPODAROWANIA PRZESTRZENNEGO FRAGMENTU WSI PLUSKI W GMINIE STAWIGUDA

SKALA 1:1000

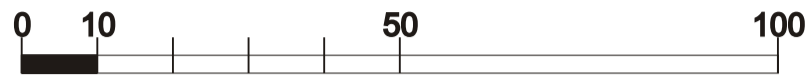

N

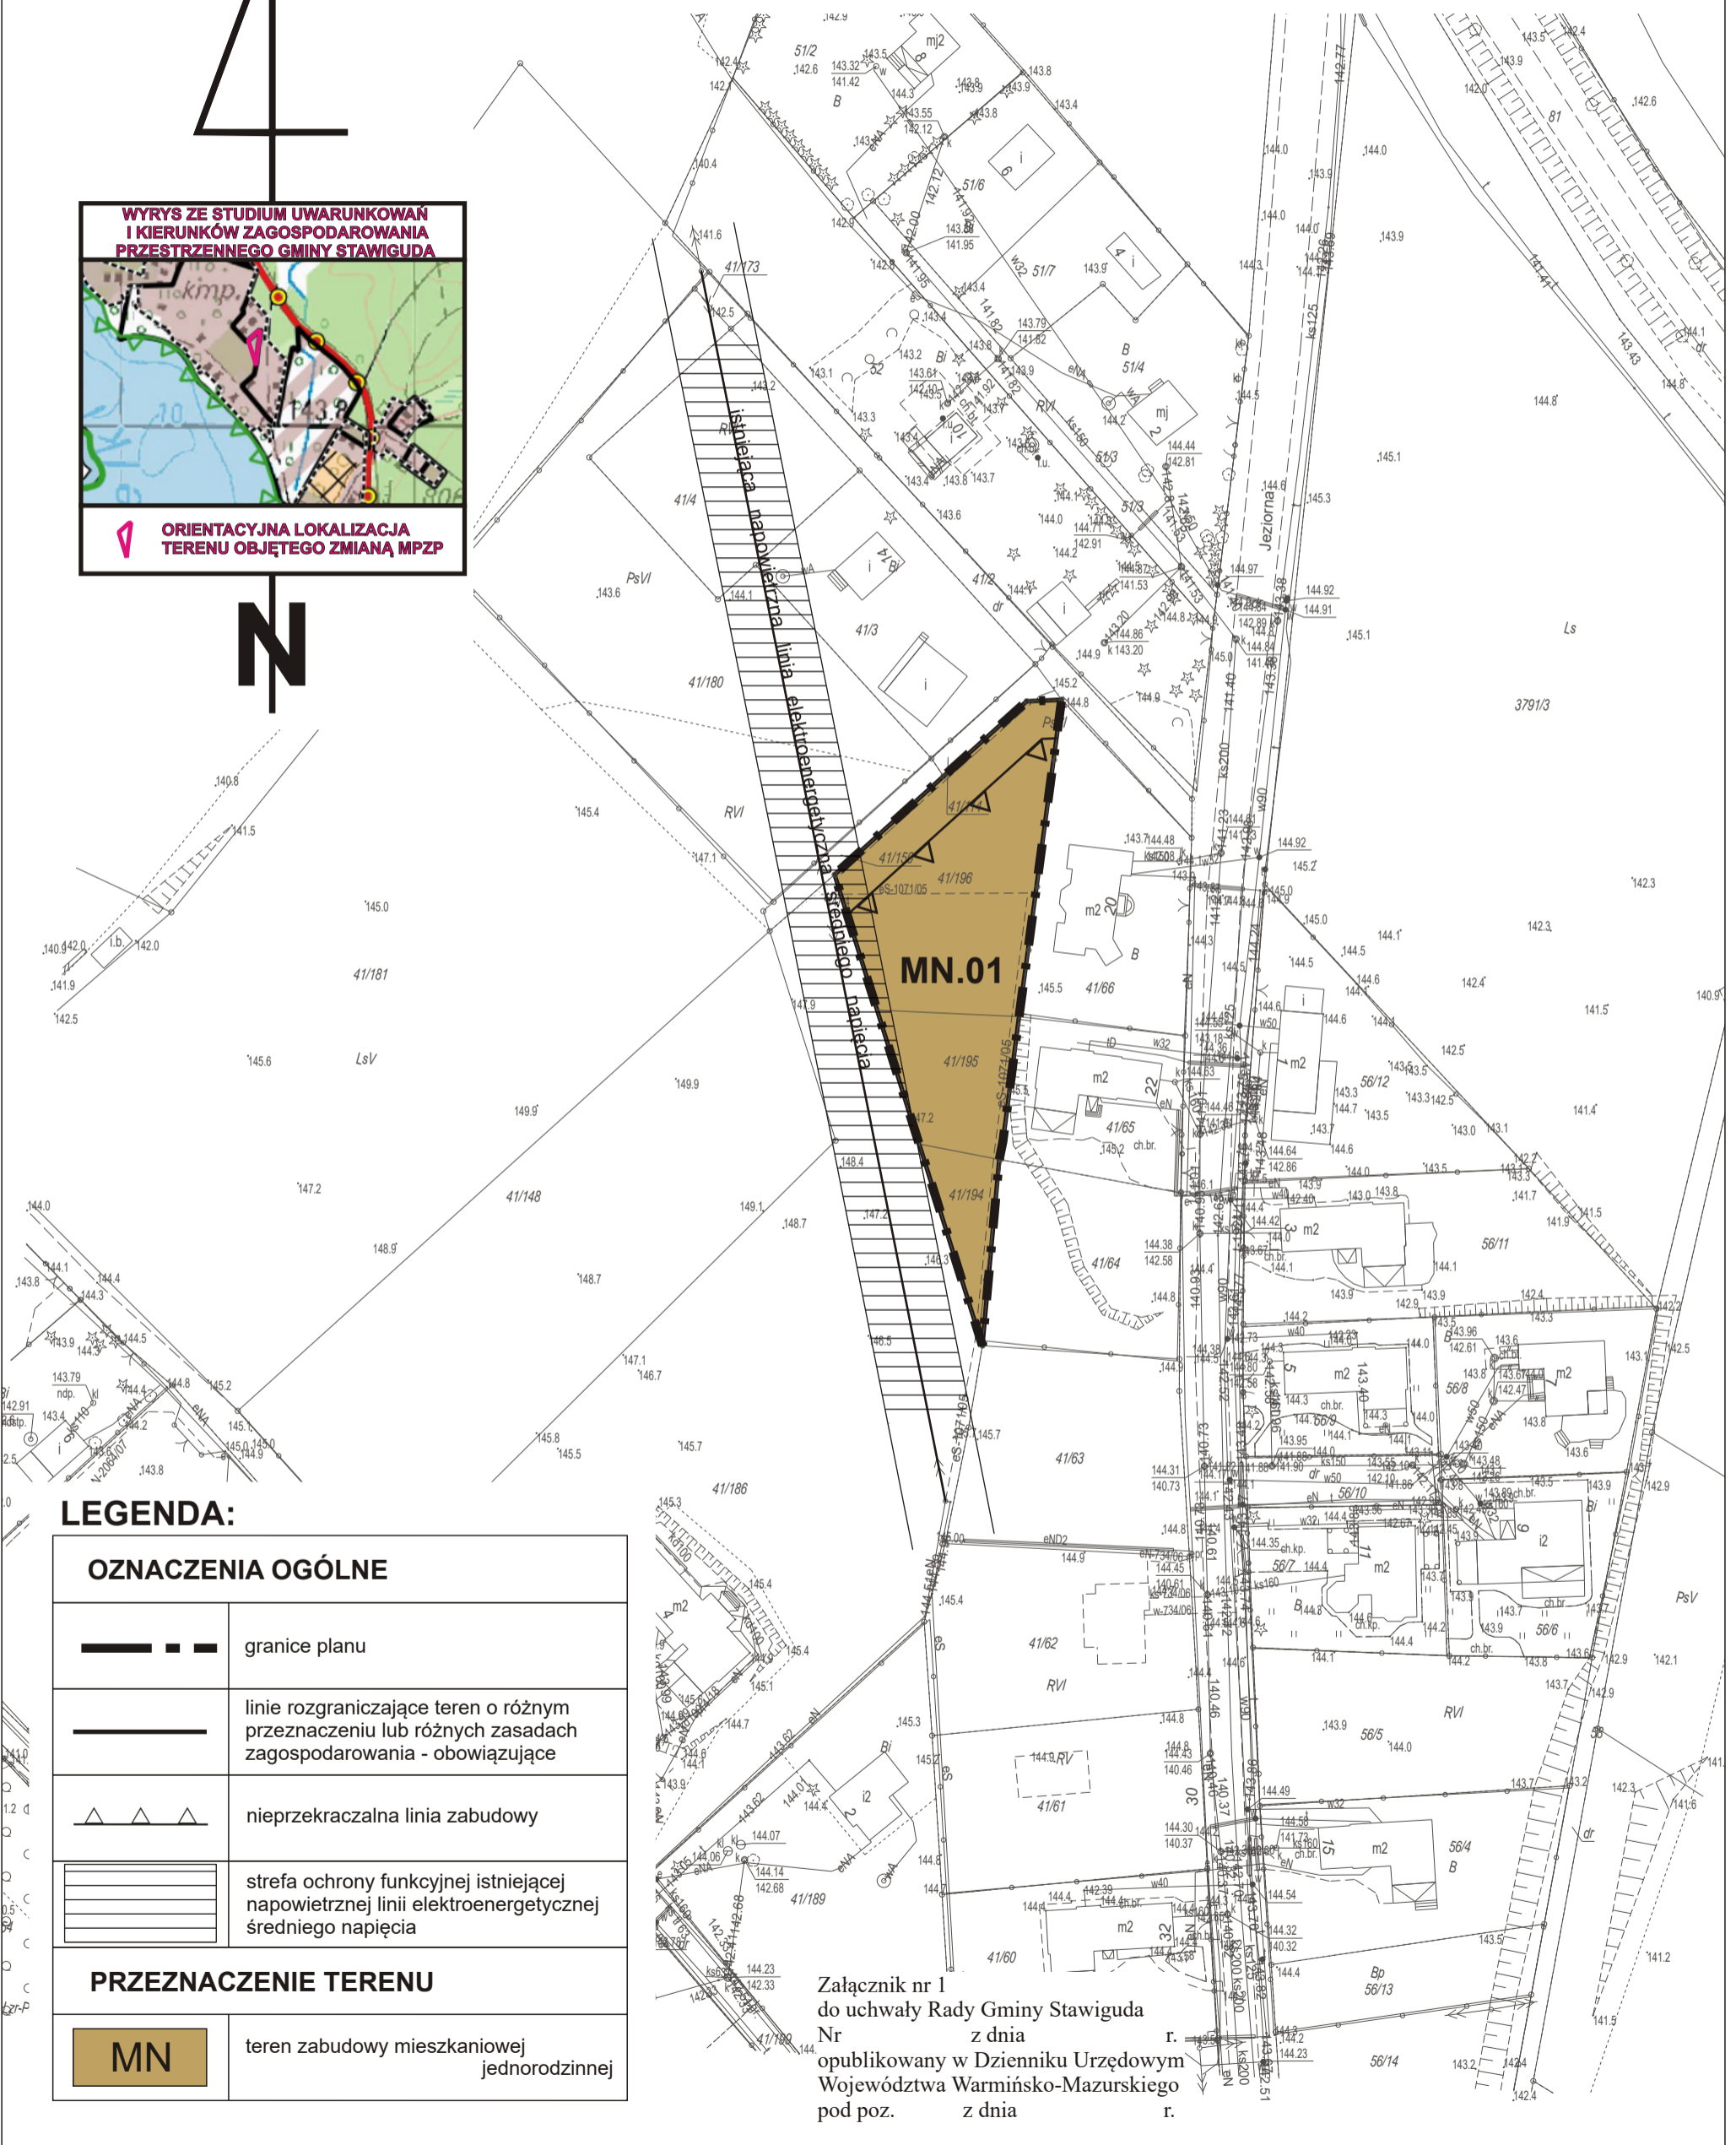

LEGENDA:

OZNACZENIA OGÓLNE

	granice planu
	linie rozgraniczające teren o różnym przeznaczeniu lub różnych zasadach zagospodarowania - obowiązujące
	nieprzekraczalna linia zabudowy
	strefa ochrony funkcyjnej istniejącej napowietrznej linii elektroenergetycznej średniego napięcia

PRZEZNACZENIE TERENU

	teren zabudowy mieszkaniowej jednorodzinnej
--	---

Załącznik nr 1
do uchwały Rady Gminy Stawiguda
z dnia r.
opublikowany w Dzienniku Urzędowym
Województwa Warmińsko-Mazurskiego
pod poz. z dnia r.